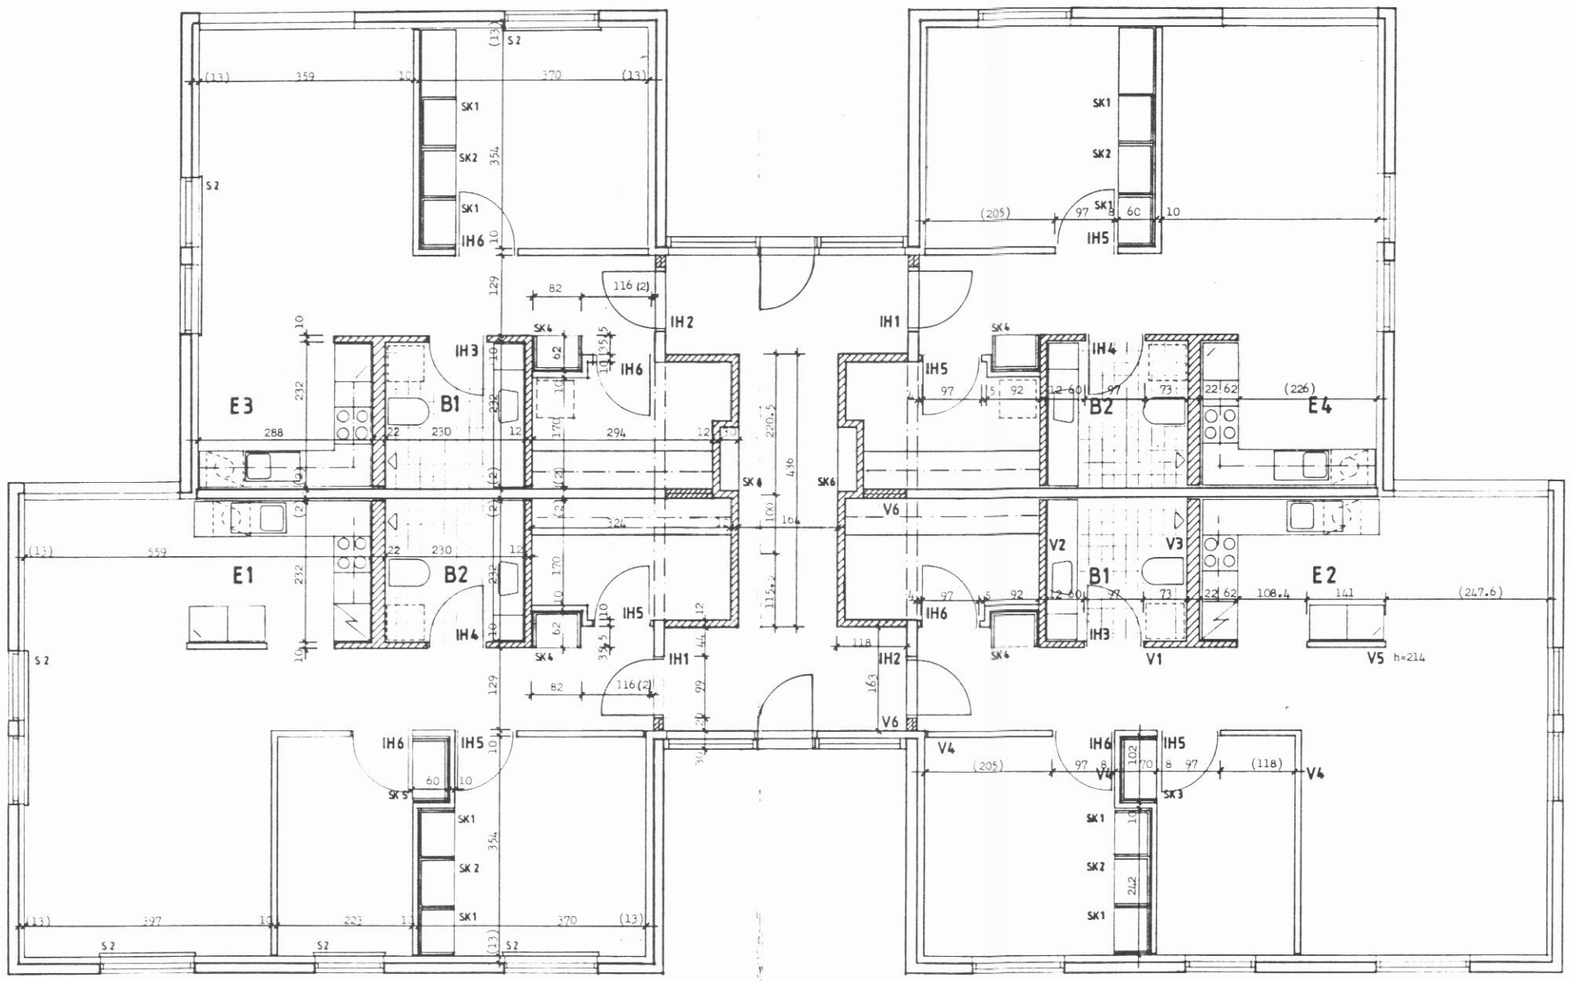

ATH.

Mál innan sviga tákna áætlaða þykkt pússningar á innveggjum og þykkt einangrunar + pússningar á útveggjum.

Önnur mál innan sviga skulu vera afgangsmál (jöfnun).

ÍBÚÐIR FYRIR ALDRAÐA — DALVÍK

verk: 8303 — teikning: BR ÁH HS — kvarði: 1:50

efni: GRUNNMYND - INNRÉTTINGAR — dags: 07.04.1992 — a: — b: — c: — blað: 501

form
ARKITEKTAR HÖNNUÐIR

ÁRNI ÁRNASON húsagerðar- og innanhússarkitekt FHÍ
BJARNI REYKJALÍN arkitekt og byggingatæknifr. FAÍ - FTÍ
KAUPANGI v/MýRARVEG 600 AKUREYRI SÍMI 96-26080