



Útlit


R-700

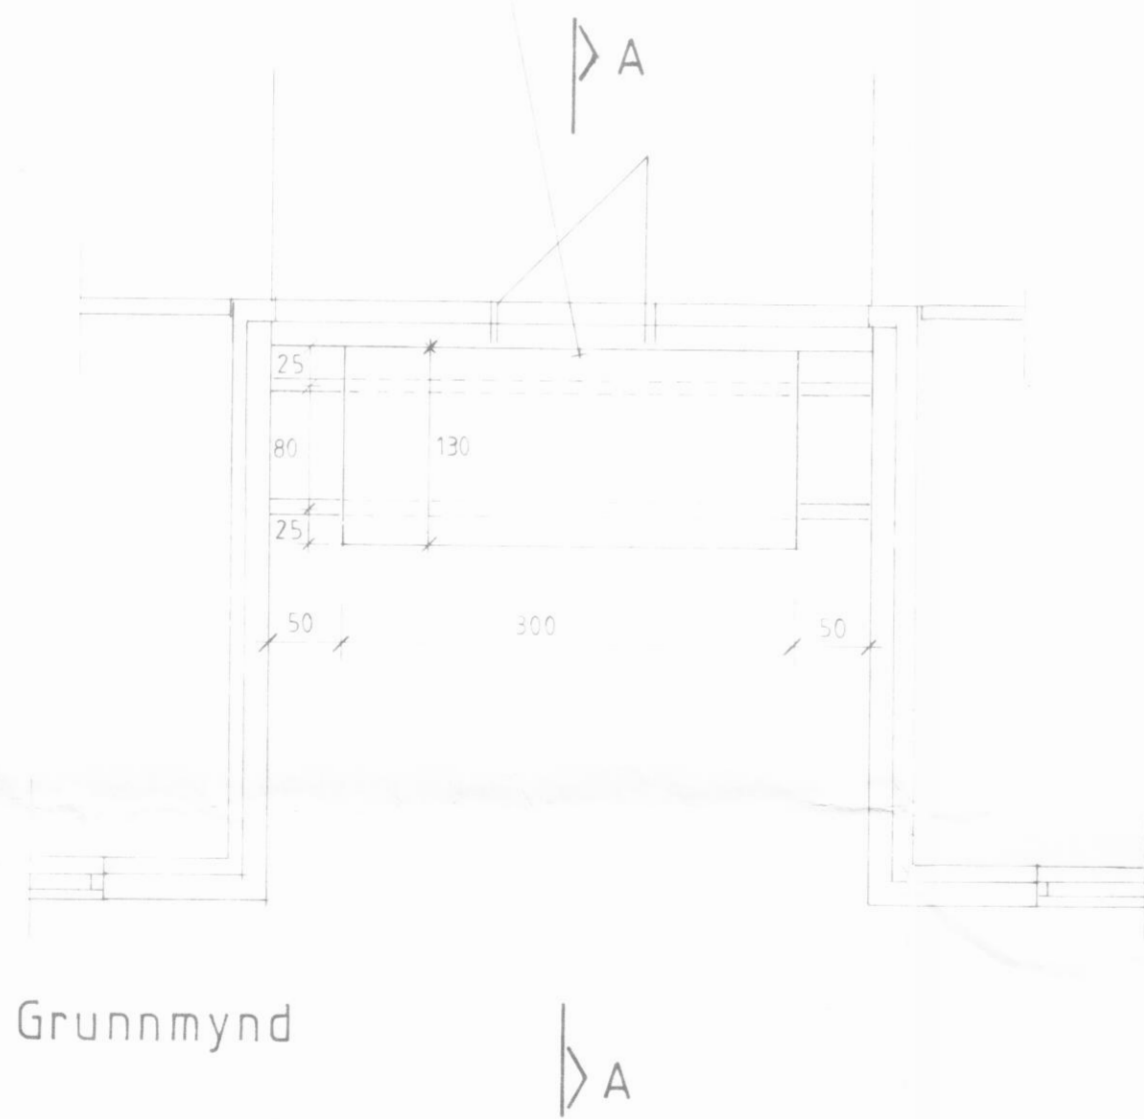

Grundmynd

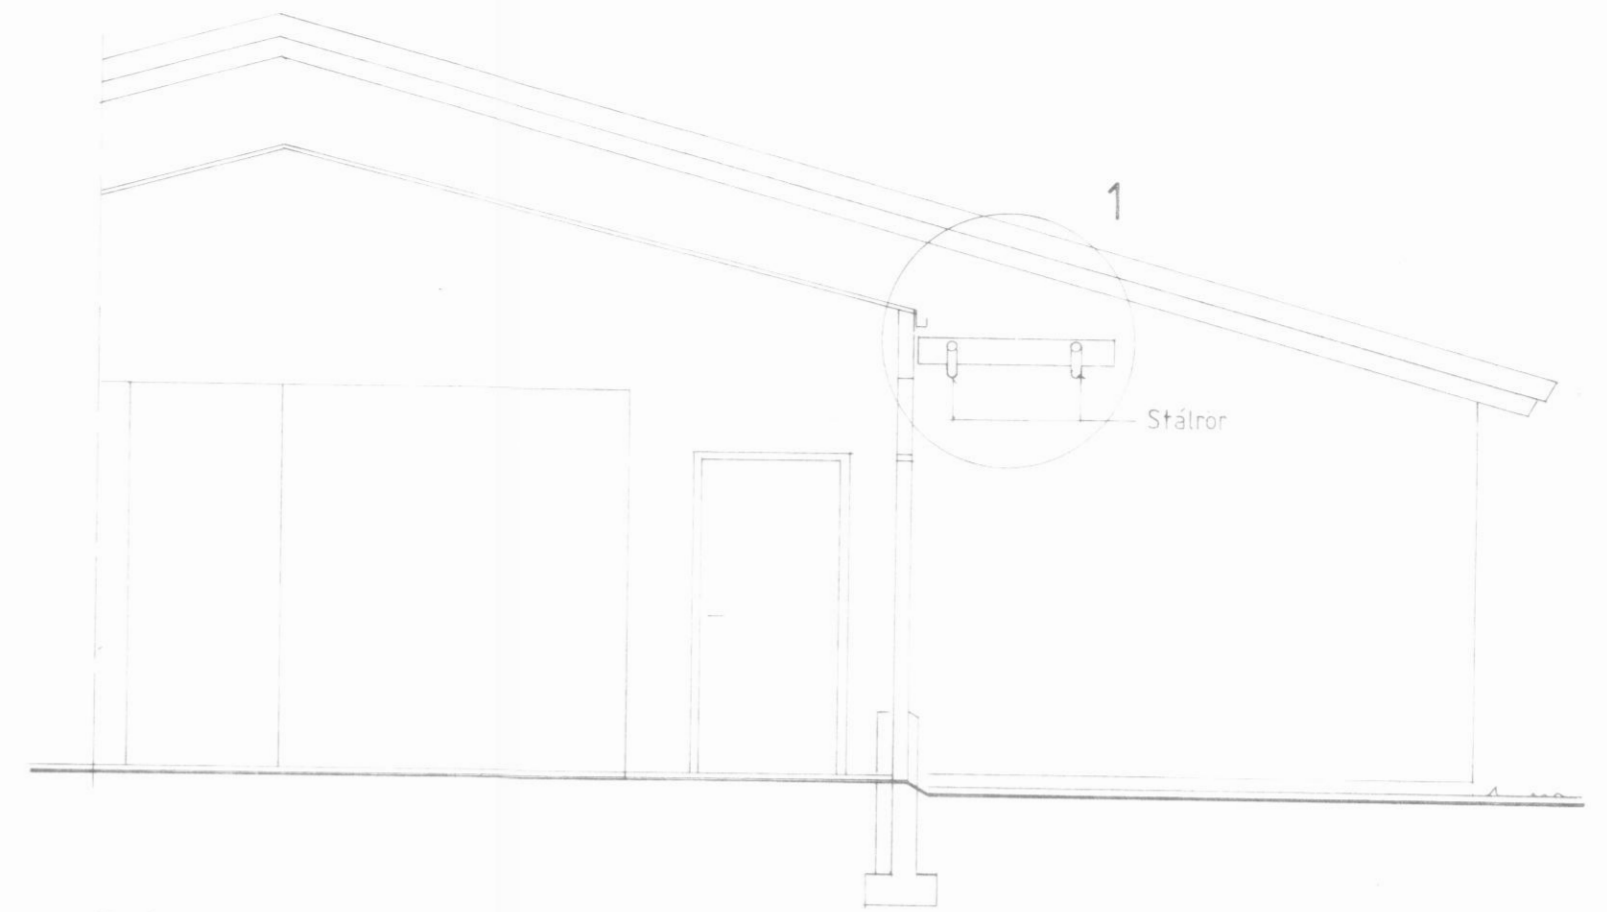

Snid A-A

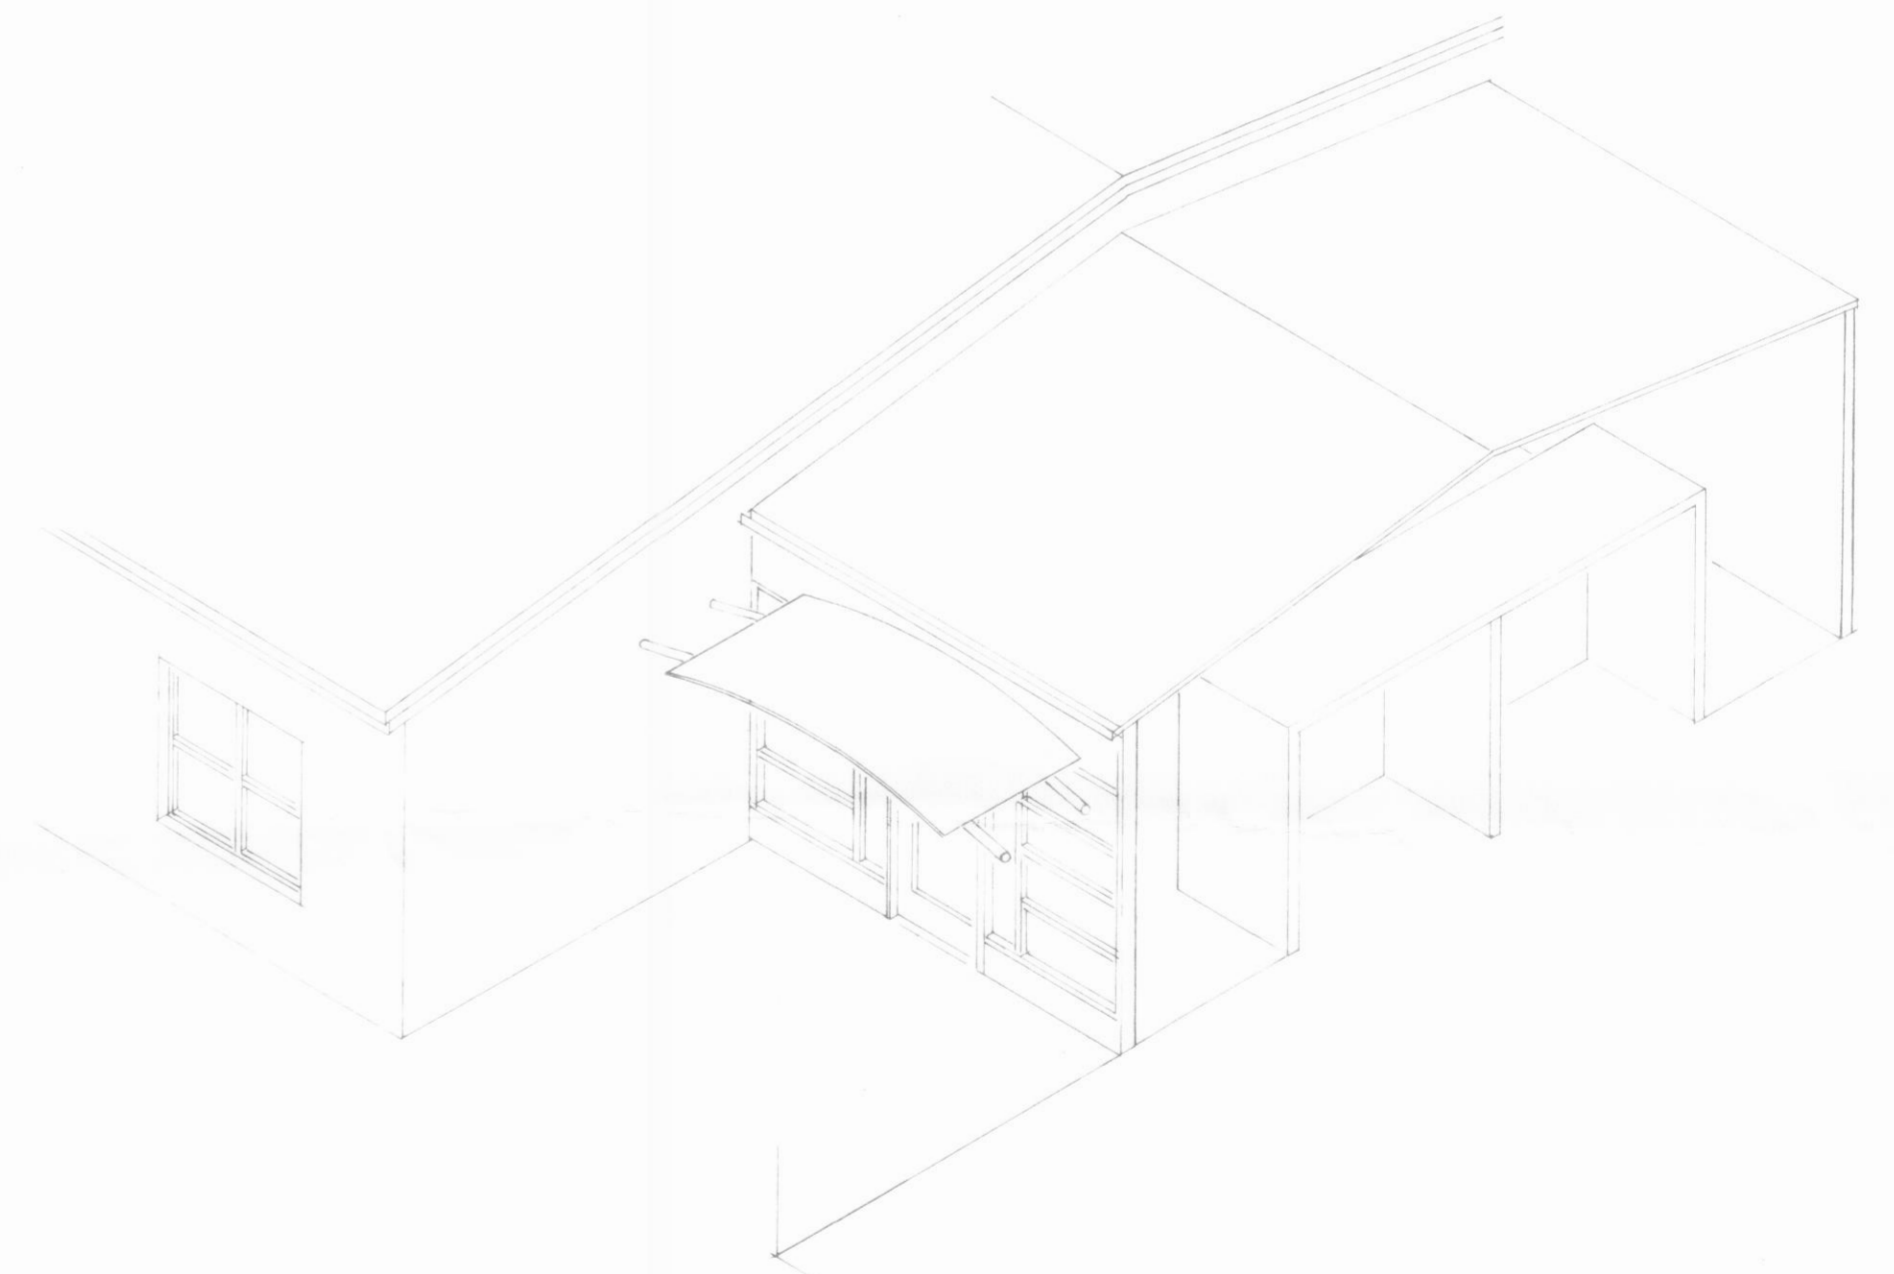

Skámynd

Öll mál skal yfirfara á staðnum fyrir smíði.

# ÍBÚÐIR FYRIR ALDRAÐA

# DALVÍK

verk: 83-03

teiknað: A.P. HS

kvarði: 1-50

efni: SKRGGN

dágs: 19.05.1994

a: 12.07.1994

b:

c:

blað:

206

**form**

ARKITEKTAR HÖNNUÐIR

ÁGUST HAFSTEINSSON arkitekt FAI  
 ÁRNI ÁRNASON húsgagna- og innanhússarkitekt FHÍ  
 BJARNI REYKJALIN arkitekt og byggingatæknifr. FAI · FTÍ

KAUPANGI v. MYRARVEG . 600 AKUREYRI . SIMI 96-26099