
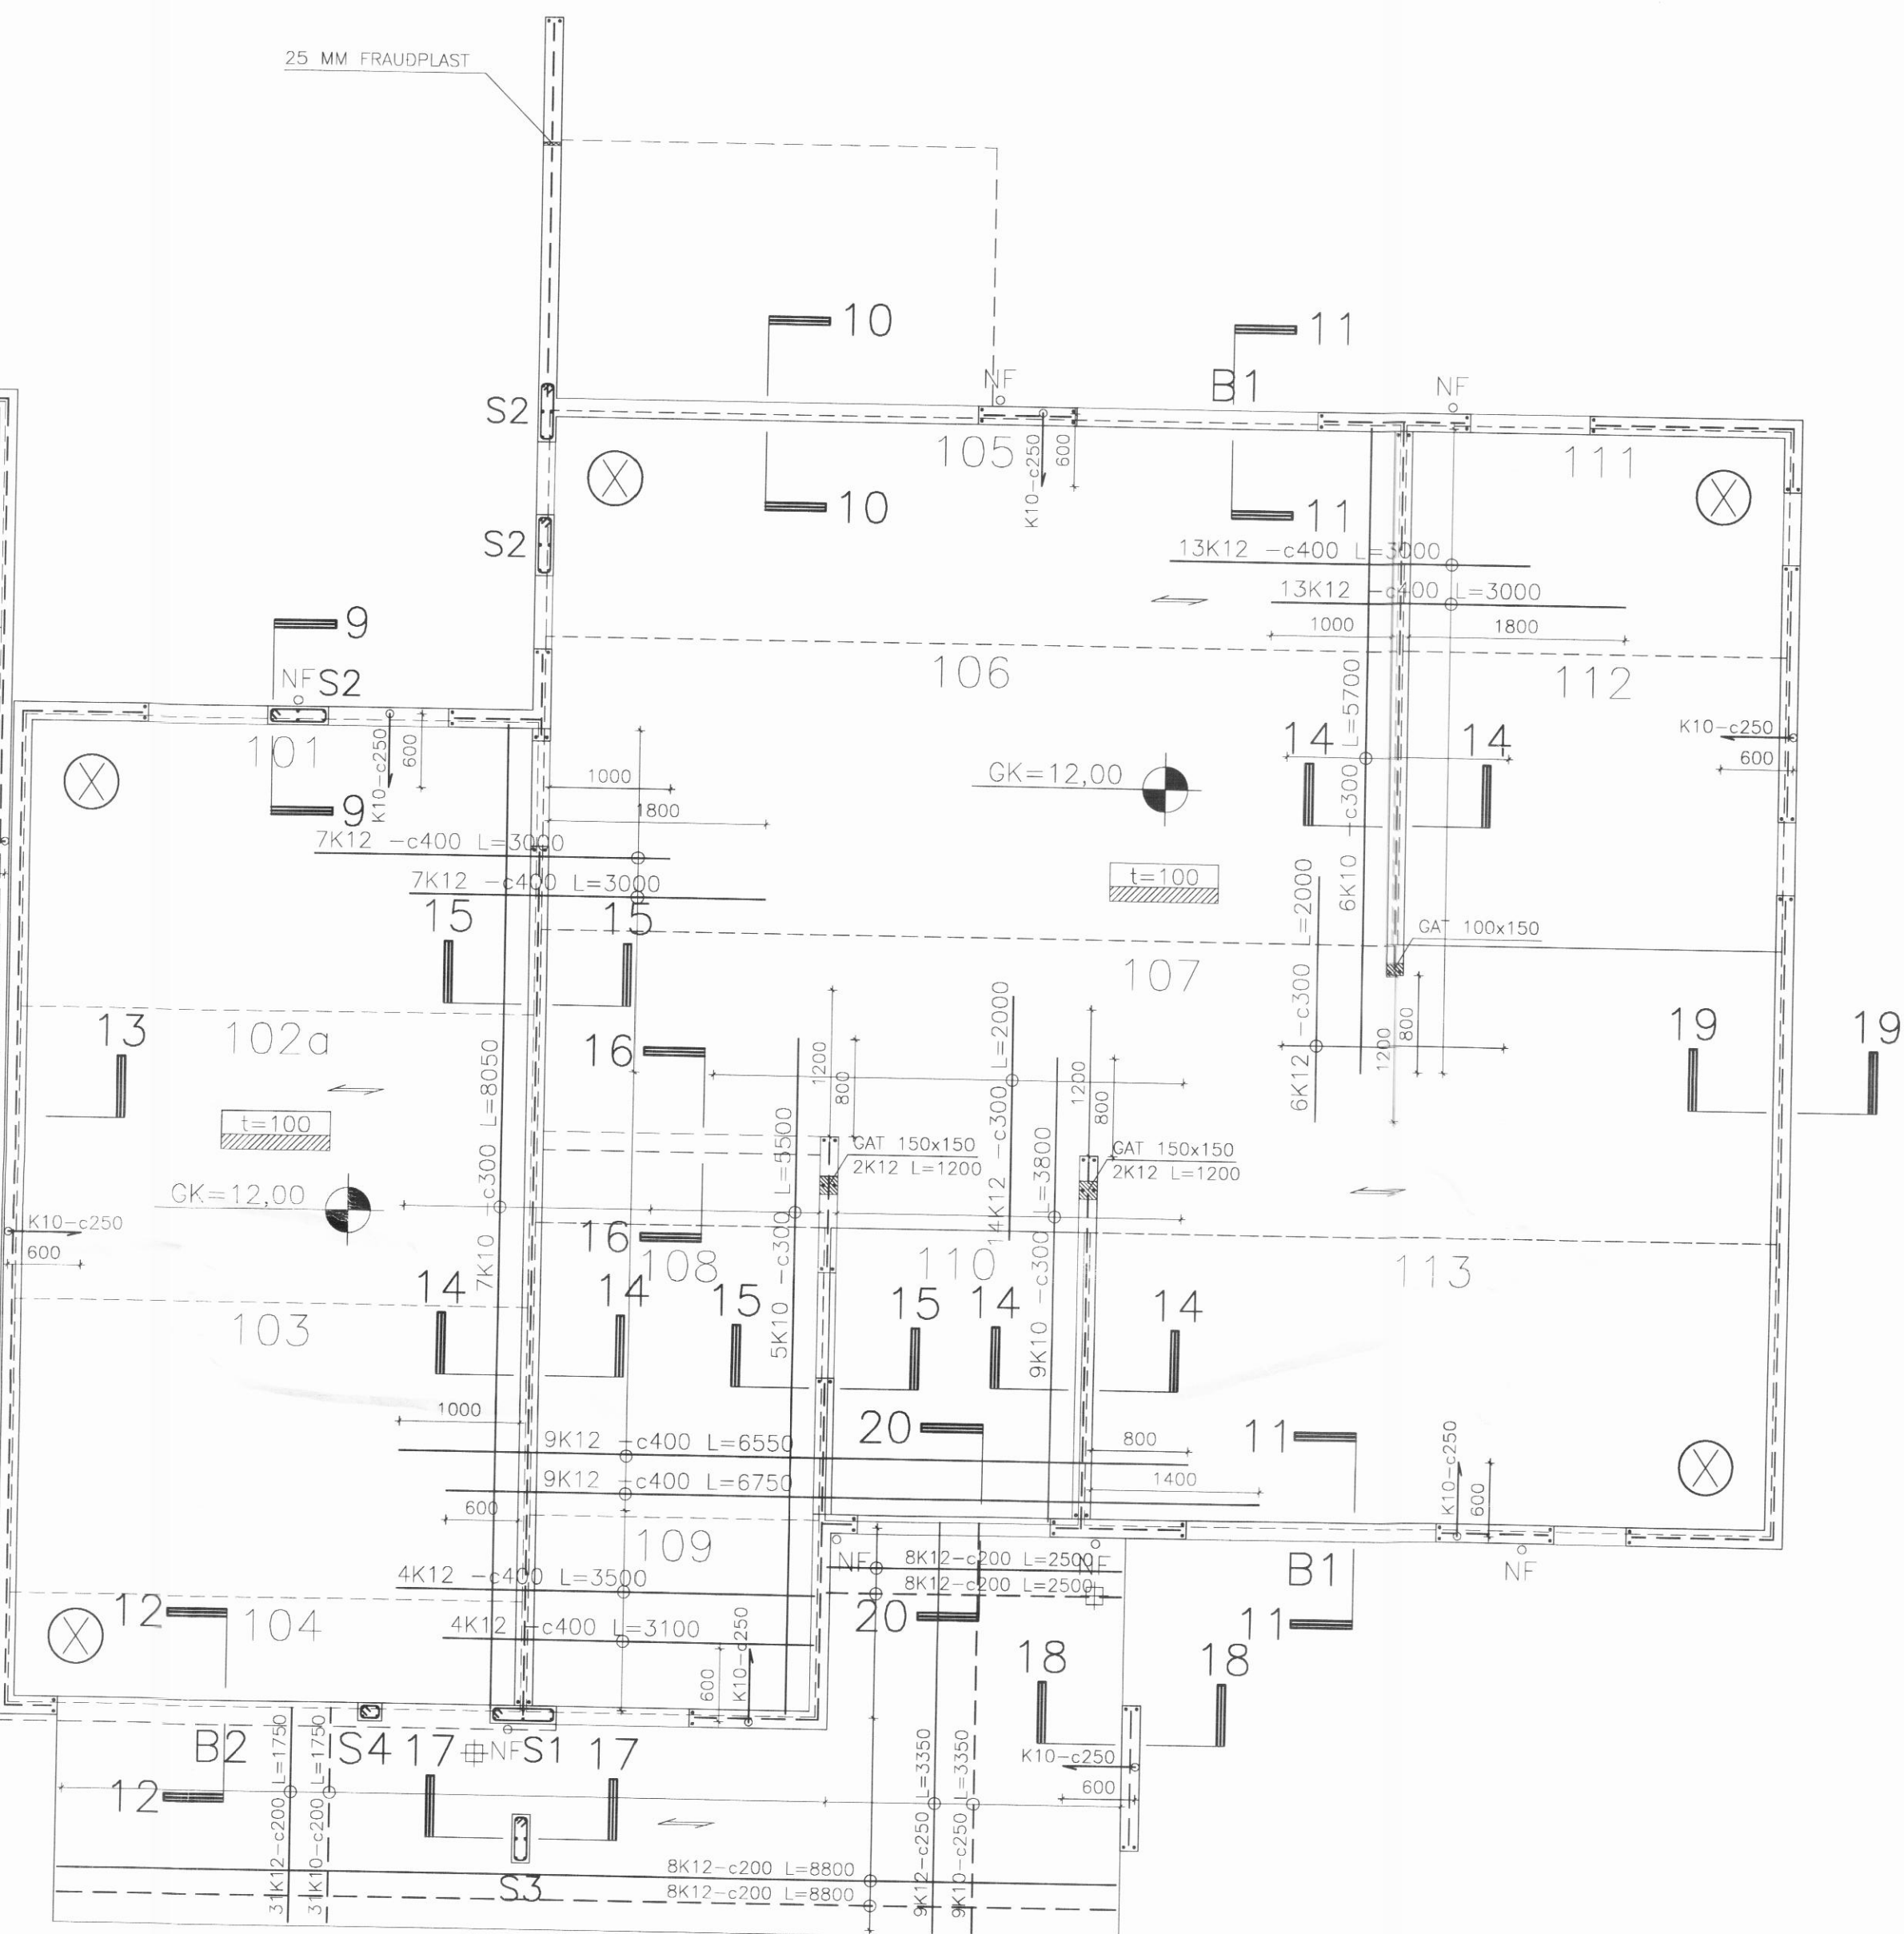


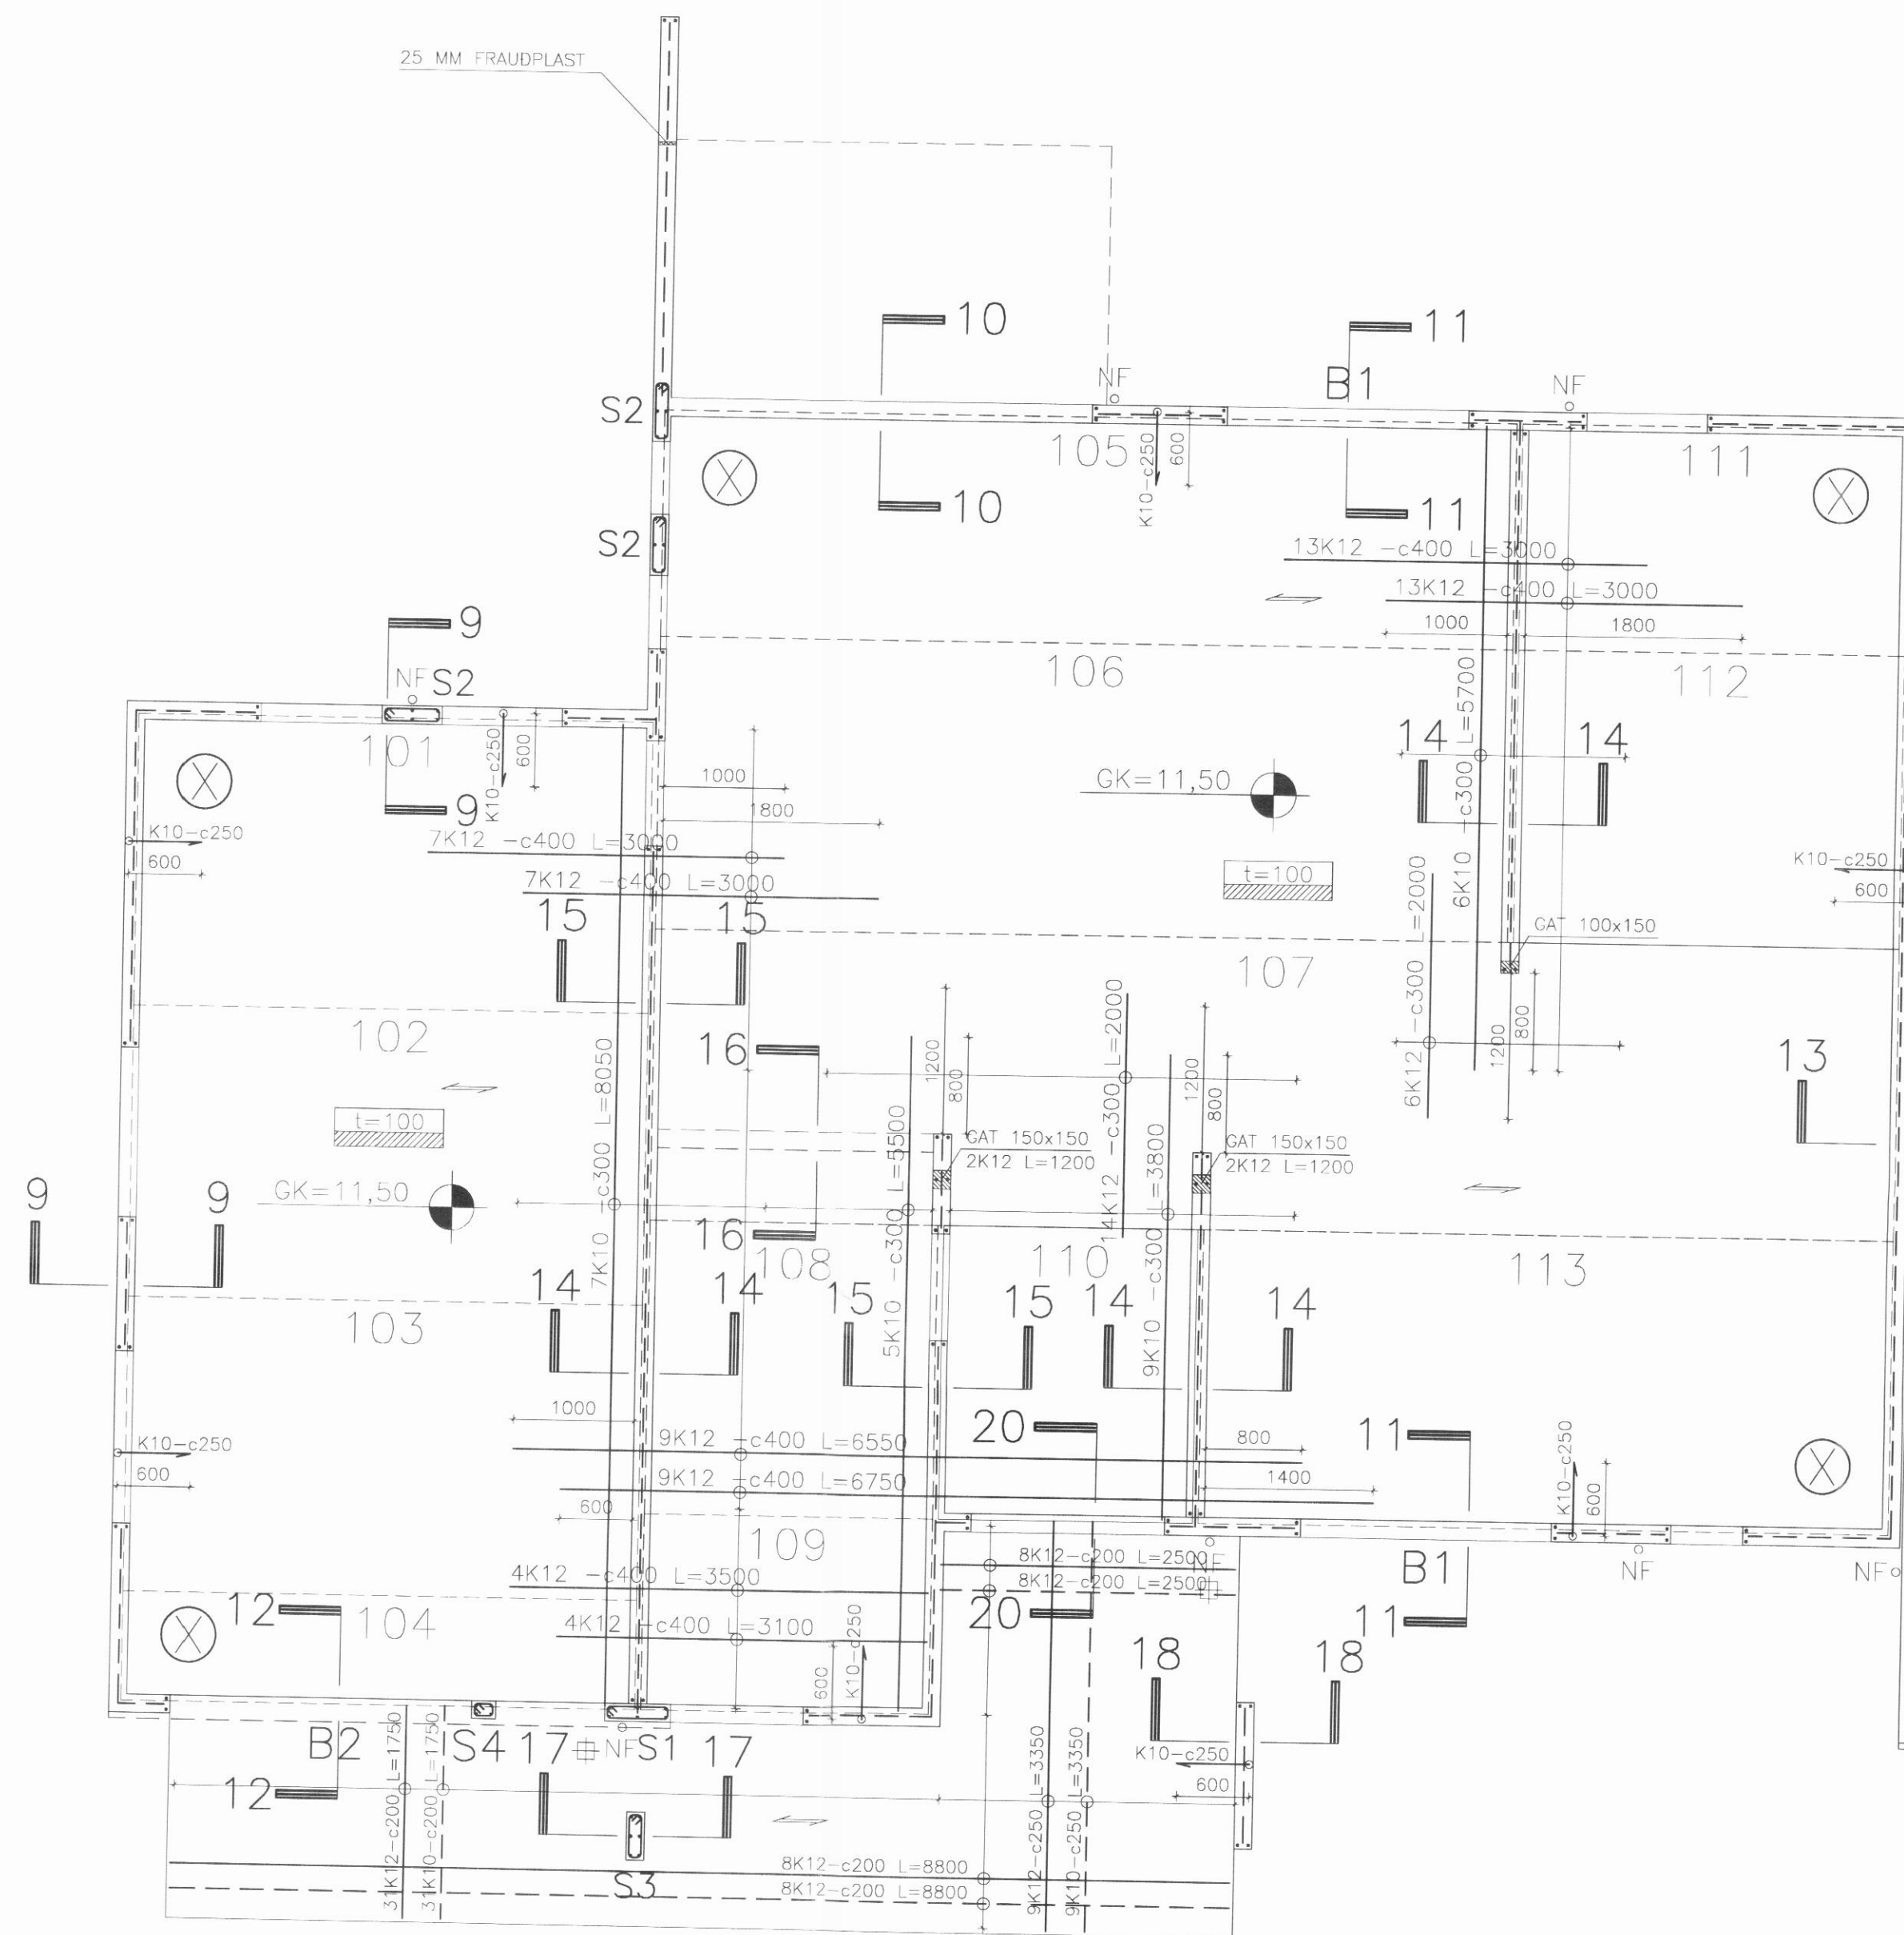

GRUNNMYND MKV. 1:50

SKÝRINGAR:

ALMENNAR SKÝRINGAR SJÁ TEIKNINGU NR. B0

⊗ TÁKNAR MOTTU Í EFRI BRÚN 7K10 -c250 L=1700 Í BÁÐAR ÁTTIR
Í ÖLL PLÖTUSKEYTI KOMI RAFSODIÐ NET A.M.K K 189 B=60 EDA SAMSVARANDI.

KIRKJUVEGUR 21-23

Anna Margrét Hauksdóttir arkitekt - kt. 120665 - 3169
Anton Örn Brynjarsson verkfræðingur - kt. 270559 - 7199
Fanney Hauksdóttir arkitekt - kt. 170561 - 7249
Haukur Haraldsson tækni- og verkfræðingur - kt. 260938 - 2079

AVH
ARKITEKTÚR · VERKFRÆÐI · HÖNNUN

Grunnmynd
Veggir

Dagsetning: 21.11.2007
Mælikvarði: 1:50
Teiknað: KM
Yfirfarið: AOB
Breyting:

B02