



SAMÞYKKT Í BYGGINGAÆFND  
08 JUN 1987  
DALVIKUR

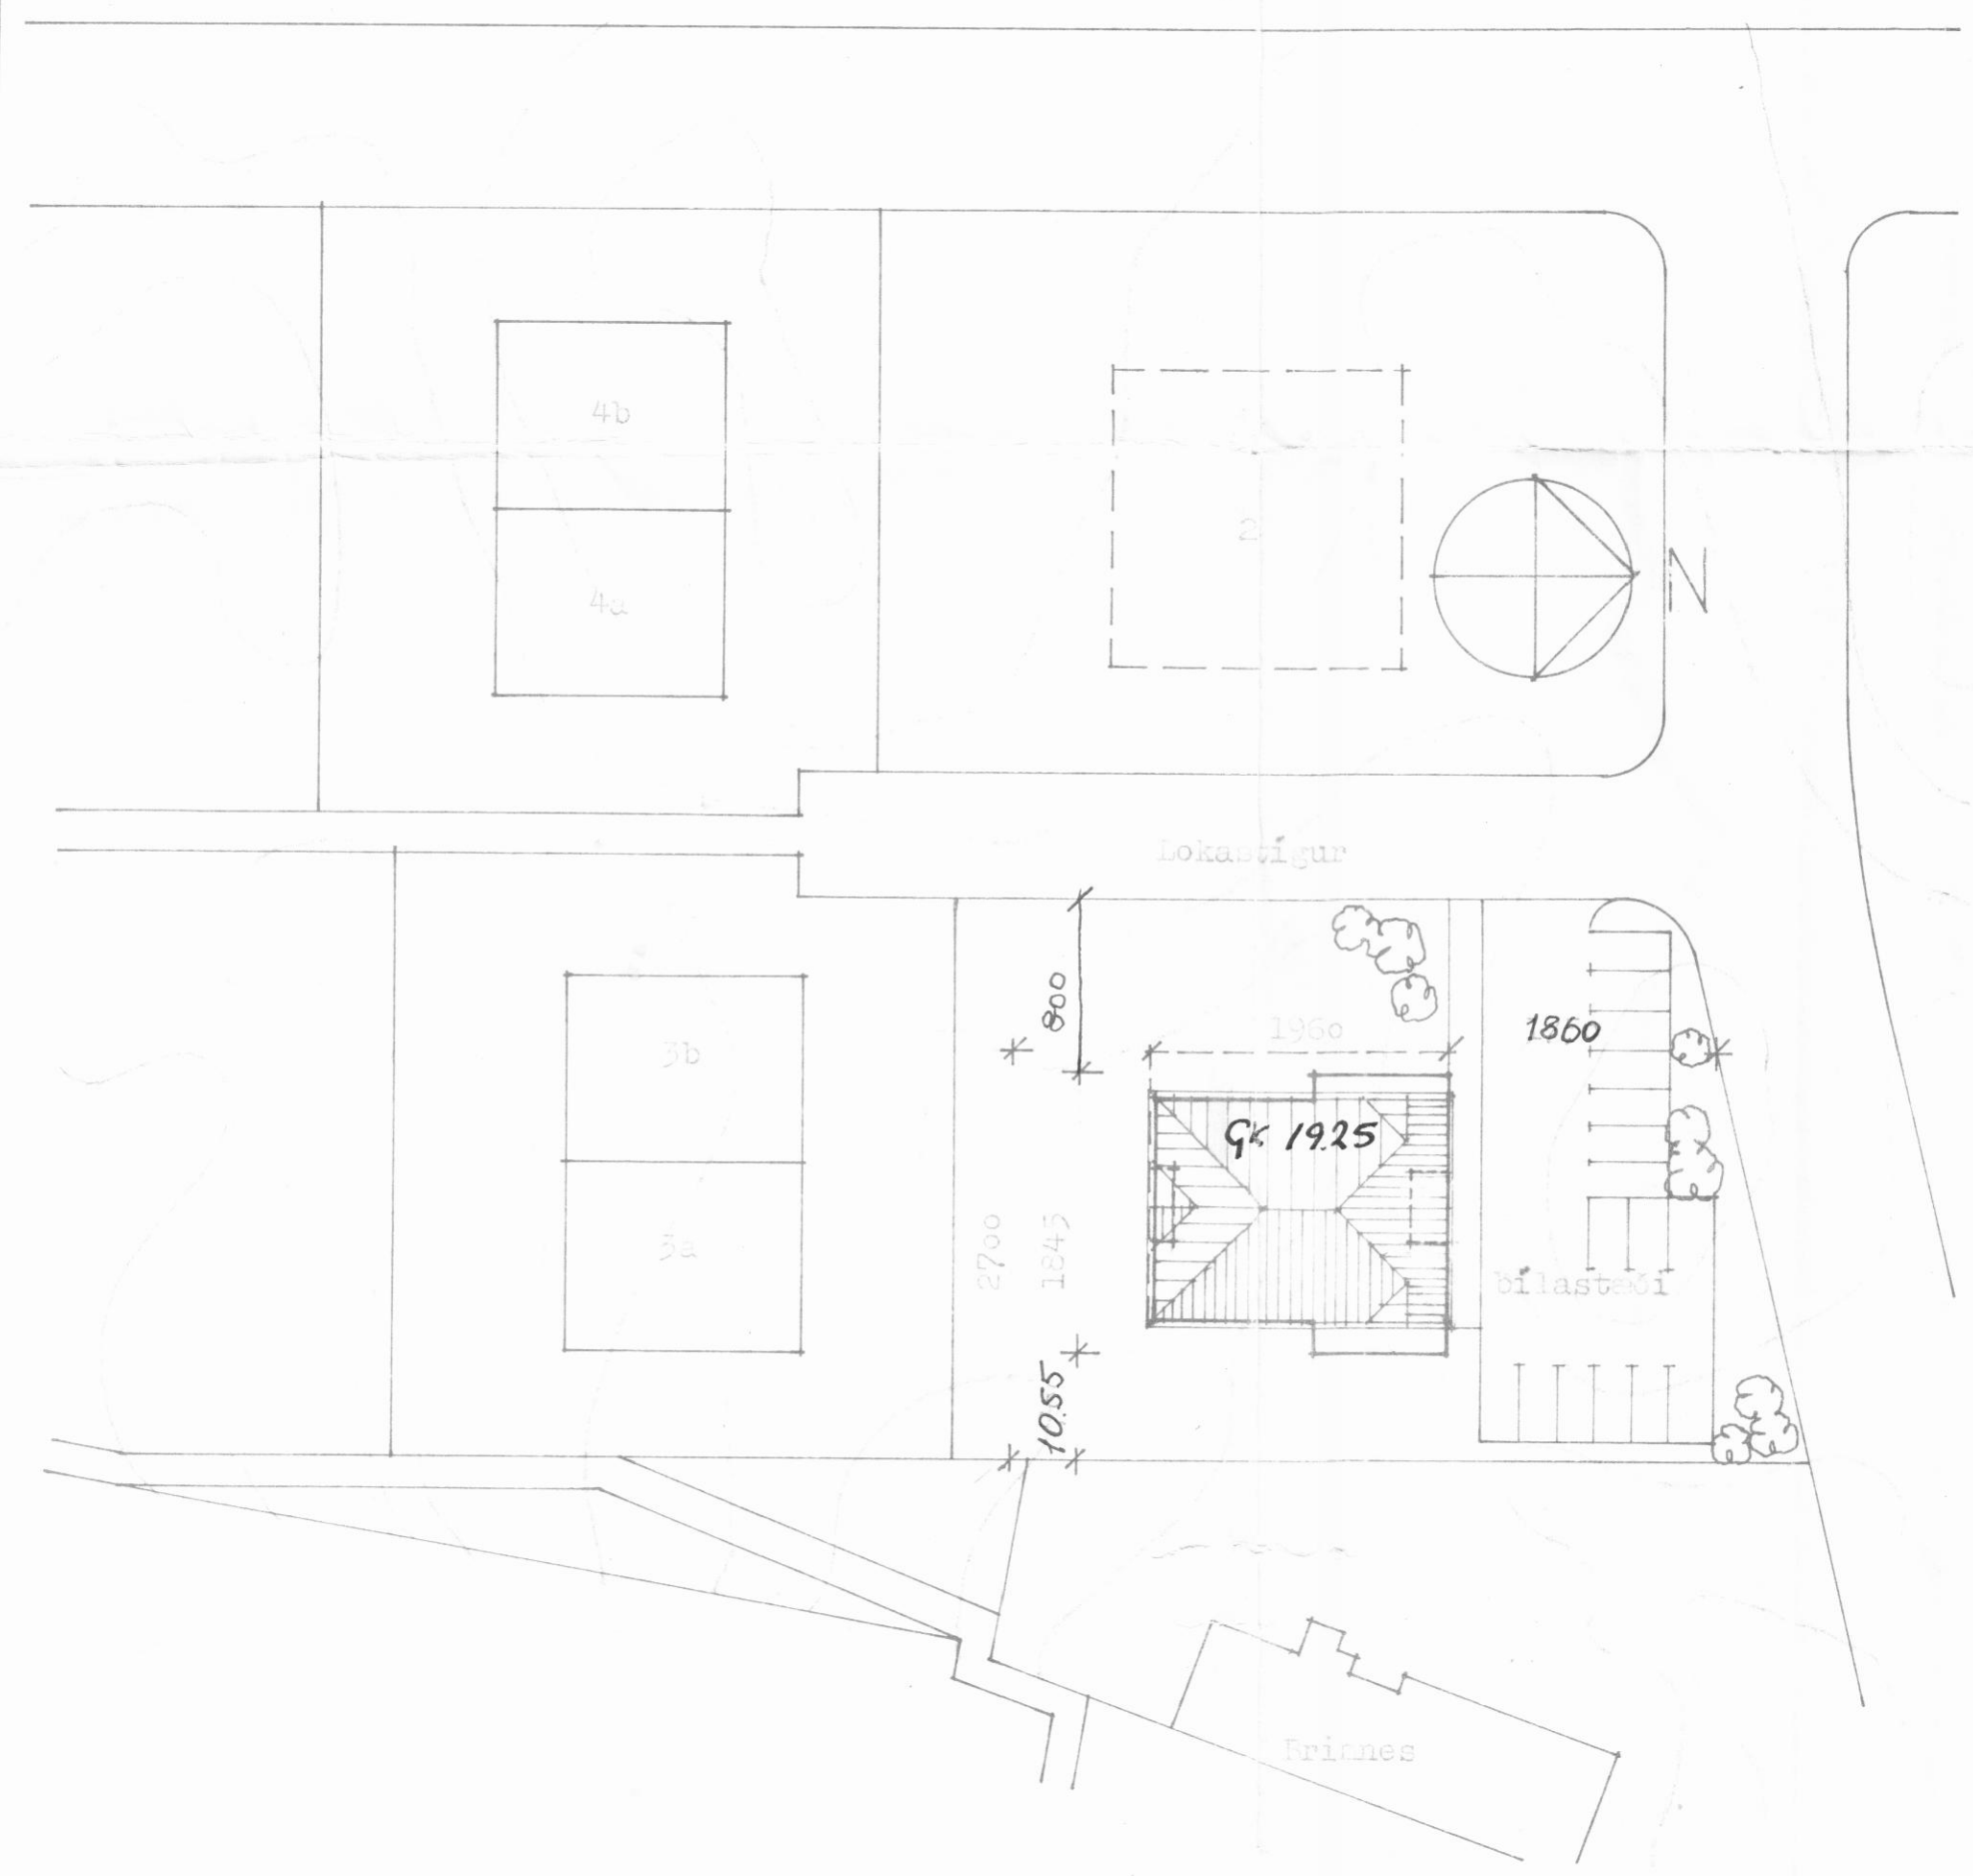

afstæðumynd 1:500

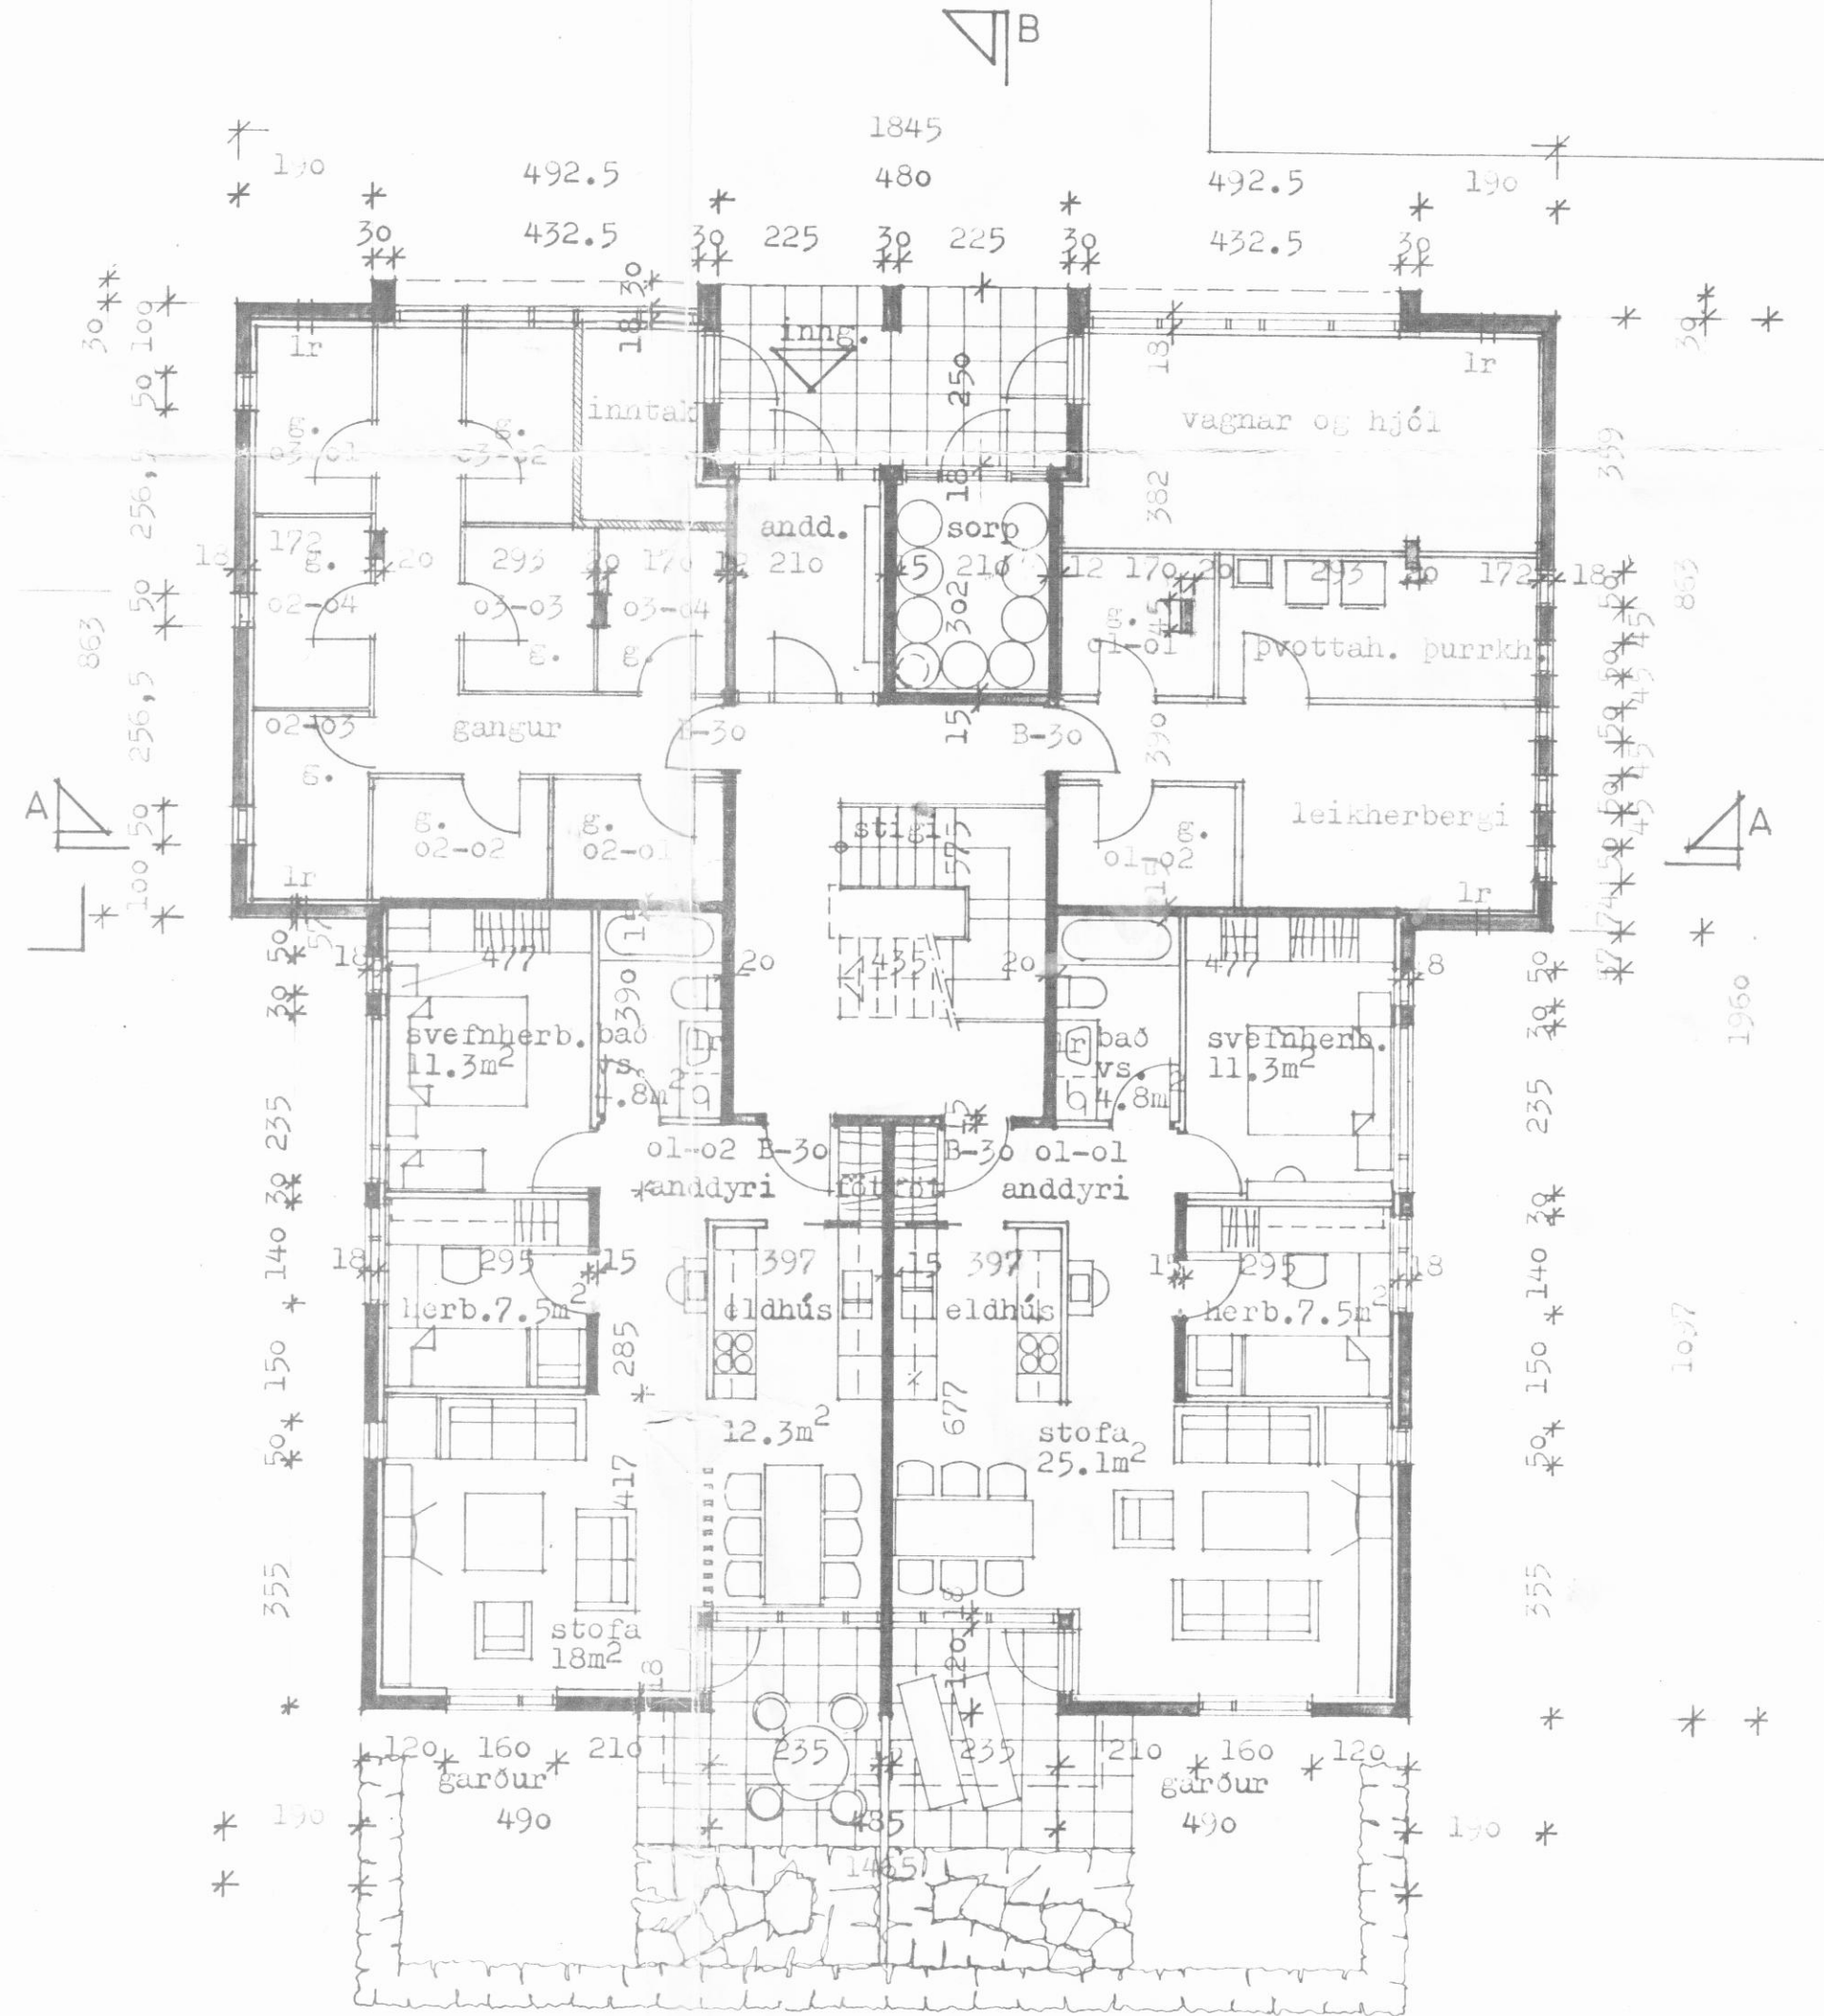

grunnmynd 1. hæðar

Lokaástigur 1 Dalvík  
Afstæðumynd og grunnmynd 1. hæðar

1:100  
Kvarði 1:500  
Dags. Júní 87  
Teikn. ÁSL  
Yfirf.

**STIKAN SF** Ásmundur Harðarson arkitekt FAÍ  
Karl-Erik Rocksén arkitekt FAÍ  
Grensásvegi 8 • 108 Reykjavík • Sími 81630

