GRUNNMYND LAGNA Í GRUNNI M. 1:50

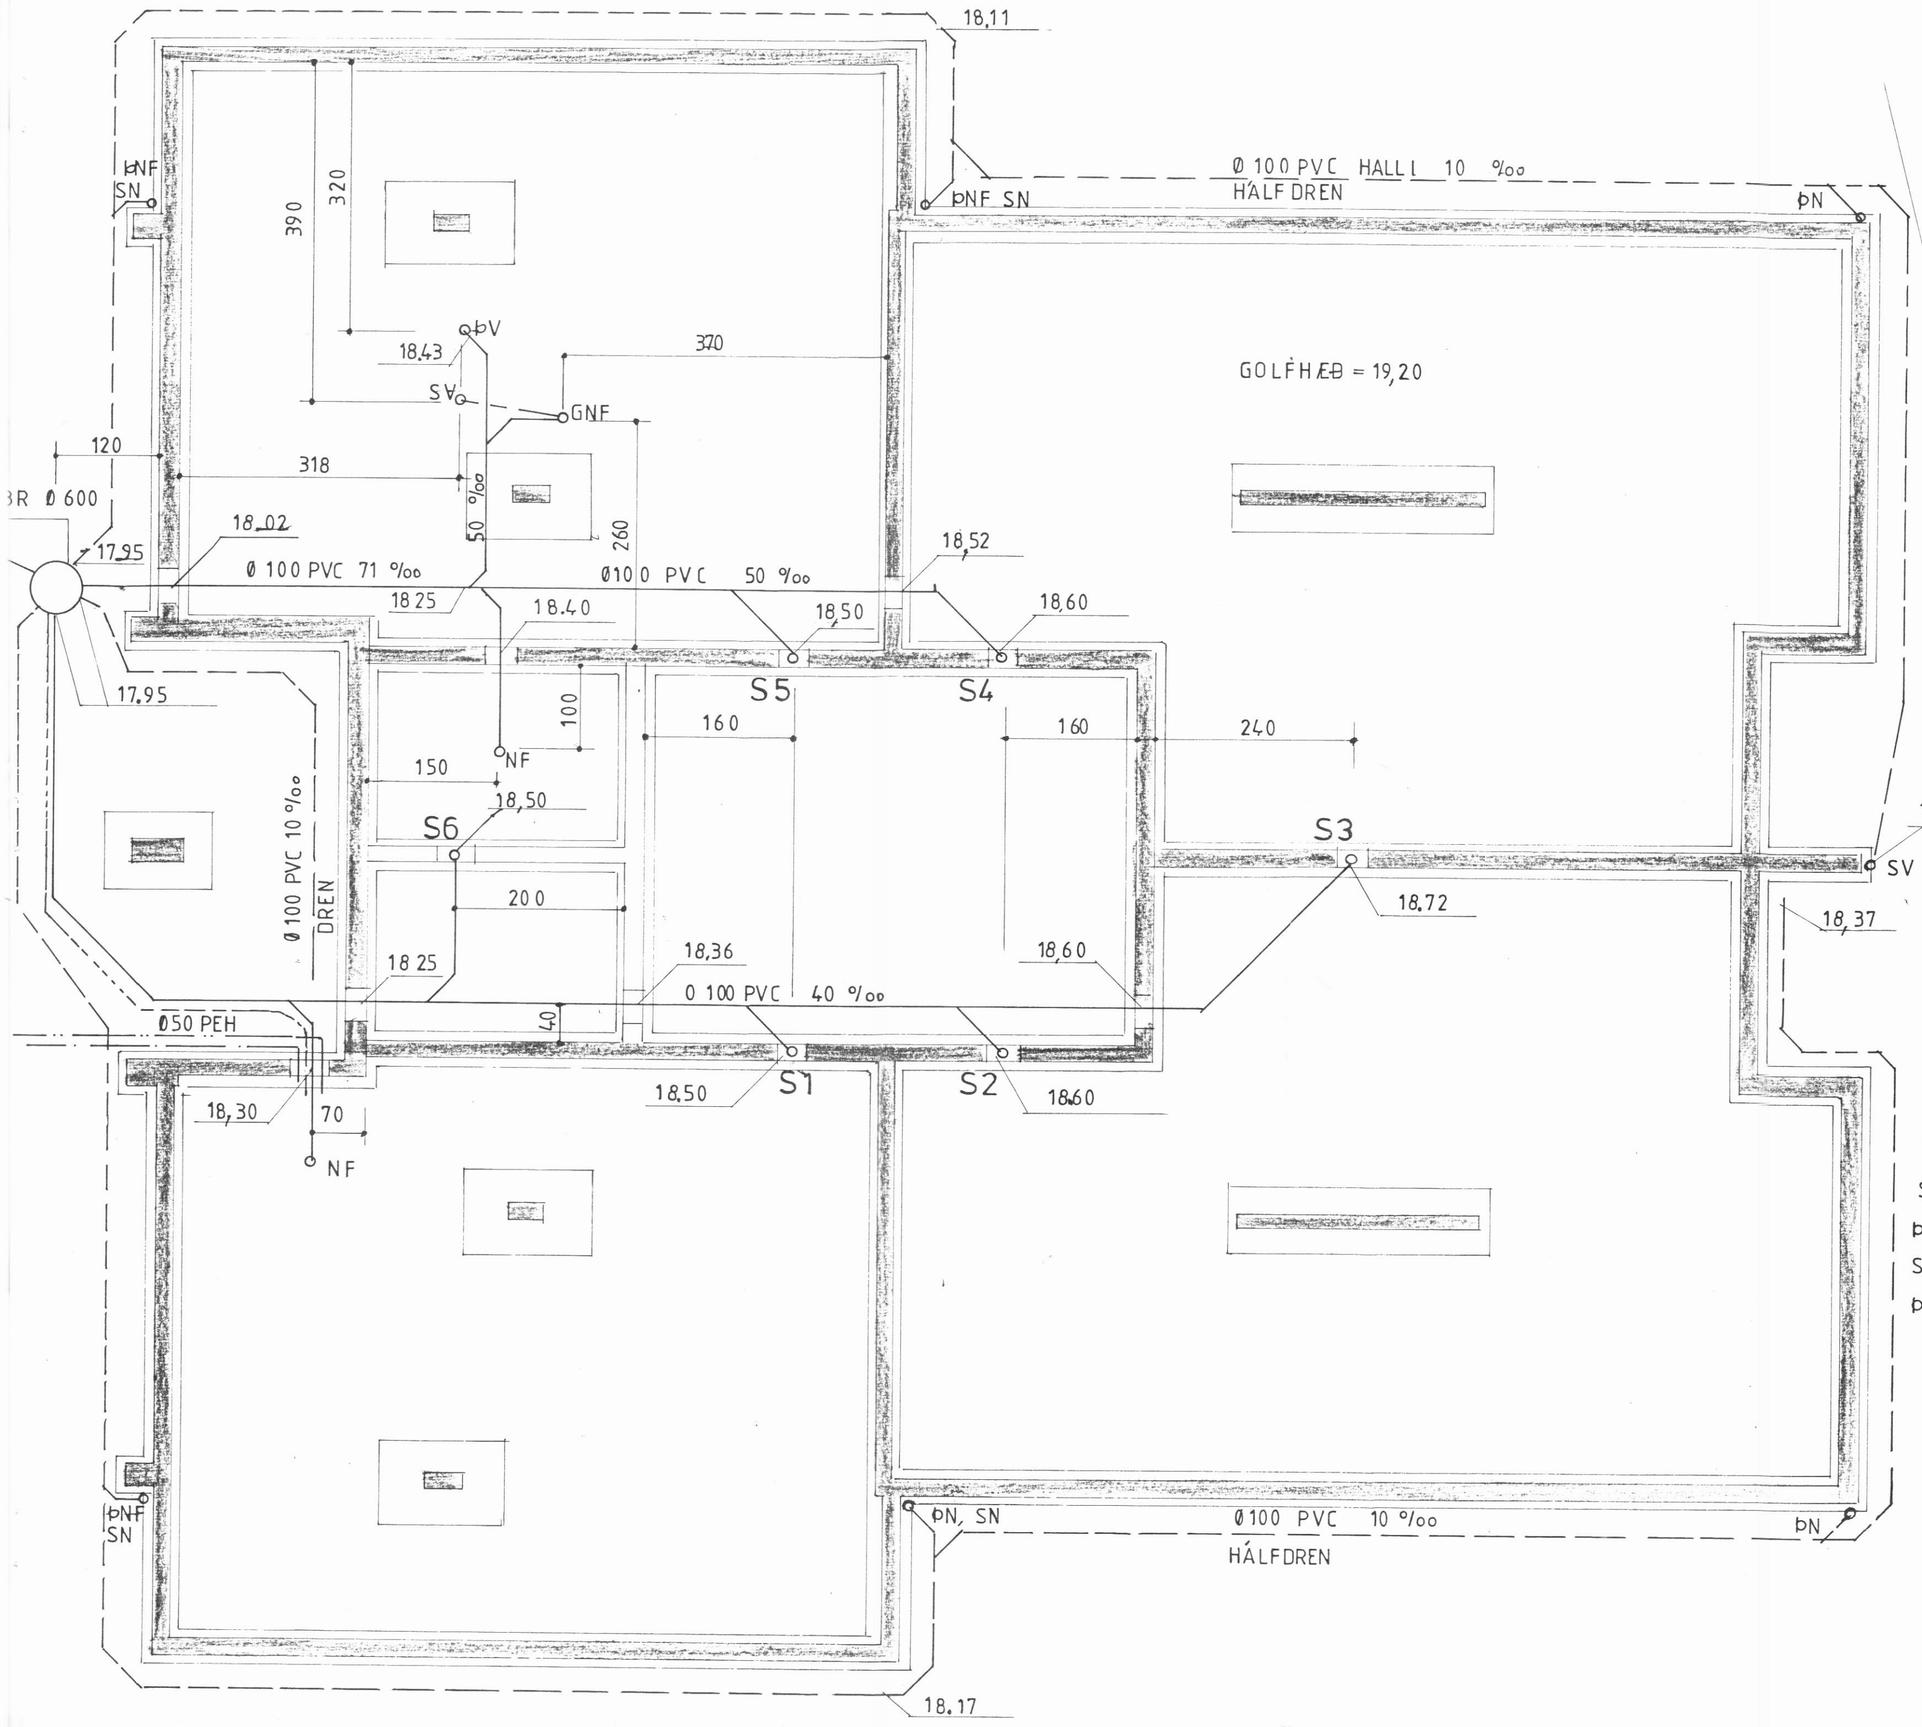

AFSTÖÐUMYND M. 1:500

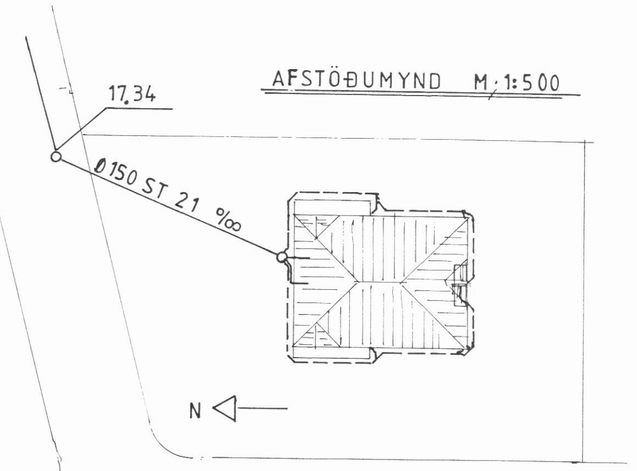

SKÝRINGAR

- SKOLPLÖGN Ø100 PVC
- JARÐ OG REGNVATNSLÖGN Ø100 PVC MEÐ RÍFUM AÐ OFAN
- KALDAVATNLOGN
- FRARENNSLI HITAVEITU
- HÍTAVEÍTUHEÍMÆÐ

GNG GÓLFNIÐURFALL MEÐ GEGNUMRENNSLI
NF NIÐURFALL
SV SKÓLVASKUR
ÞN ÞAKNIÐURFALL
SN SVALARNIÐURFALL
ÞV ÞVOTTAVÉL

VERKHÖNNUN
VERKFRÆÐI- OG TEIKNISTOFA
ÁRMÚLI 21, Reykjavík, sími: 91-39900

Verk nr. 290	Teiknað: B.V.
Teikn. nr. 201	Hannað: B.V. S.I.
Mælikv.: 1:50	Samþykkt:
Dags. JÚNÍ 1987	Breytt:

Verkefni:
LOKASTÍGUR 1 DALVÍK

Heiti teikn.:
FRÁRENNSLI Í GRUNNI