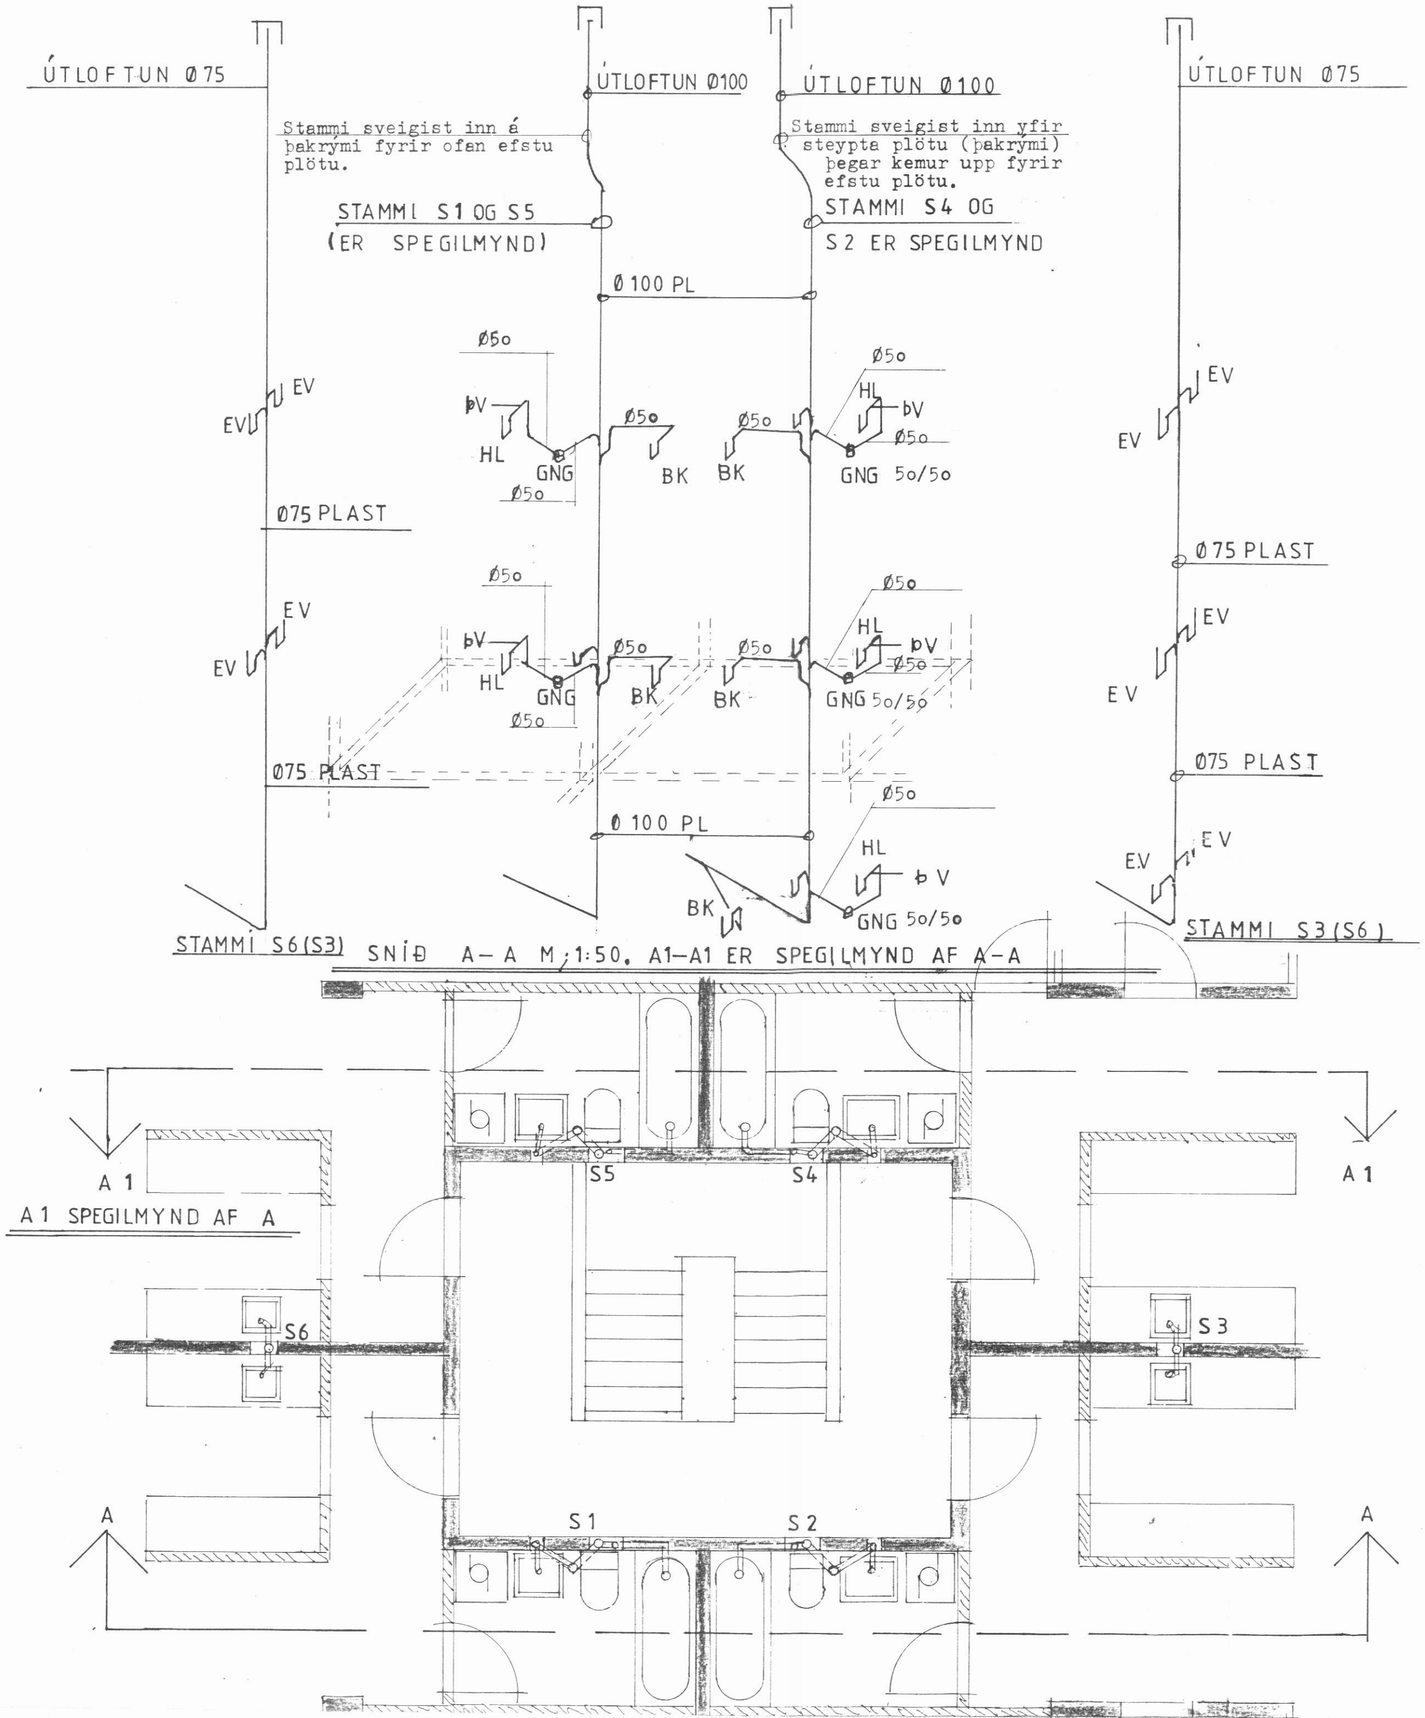

TÁKN:

EV	ELDHÚSVASKUR
HL	HANDLAUG
BK	BAÐKAR
VS	VATNSSALERNI
ÞV	ÞVOTTAVÉL
GNG	GÓLFNIÐURFALL MEÐ GEGNUMRENNSLI

VERKHÖNNUN
VERKFRÆÐI- OG TEIKNISTOFA

ÁRMÚLA 21, Reykjavík, sími: 91-39900

Verk nr. 290	Teiknað: S.I.
Teikn. nr. 202	Hannað: S.I.
Mælikv.: 1:50	Samþykkt: Sveinn Ingólfsson
Dags. JÚLÍ 1987	Breytt:

Verkefni: LOKASTÍGUR 1 DALVÍK

Heiti teikn.: FRÁRENNSLI INNI