

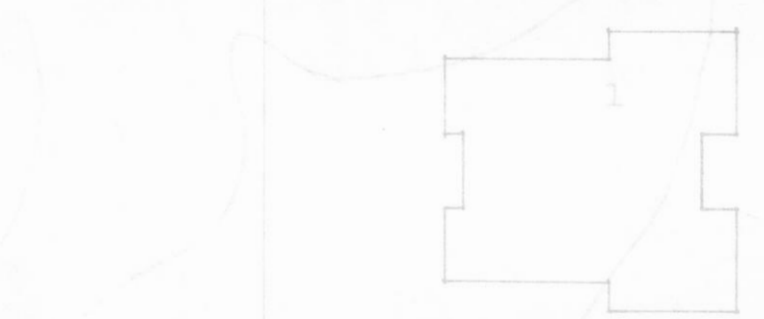


BÁNDYKKT Í BYGGINGAÆFINGU
 4 MAY 1988
 DALVIKUR

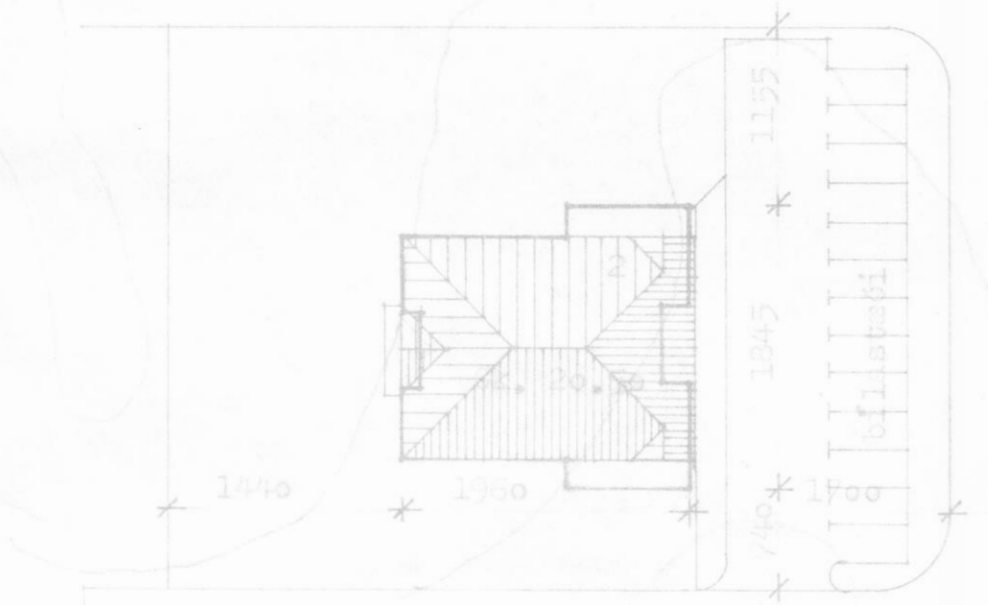

afstöðunmynd

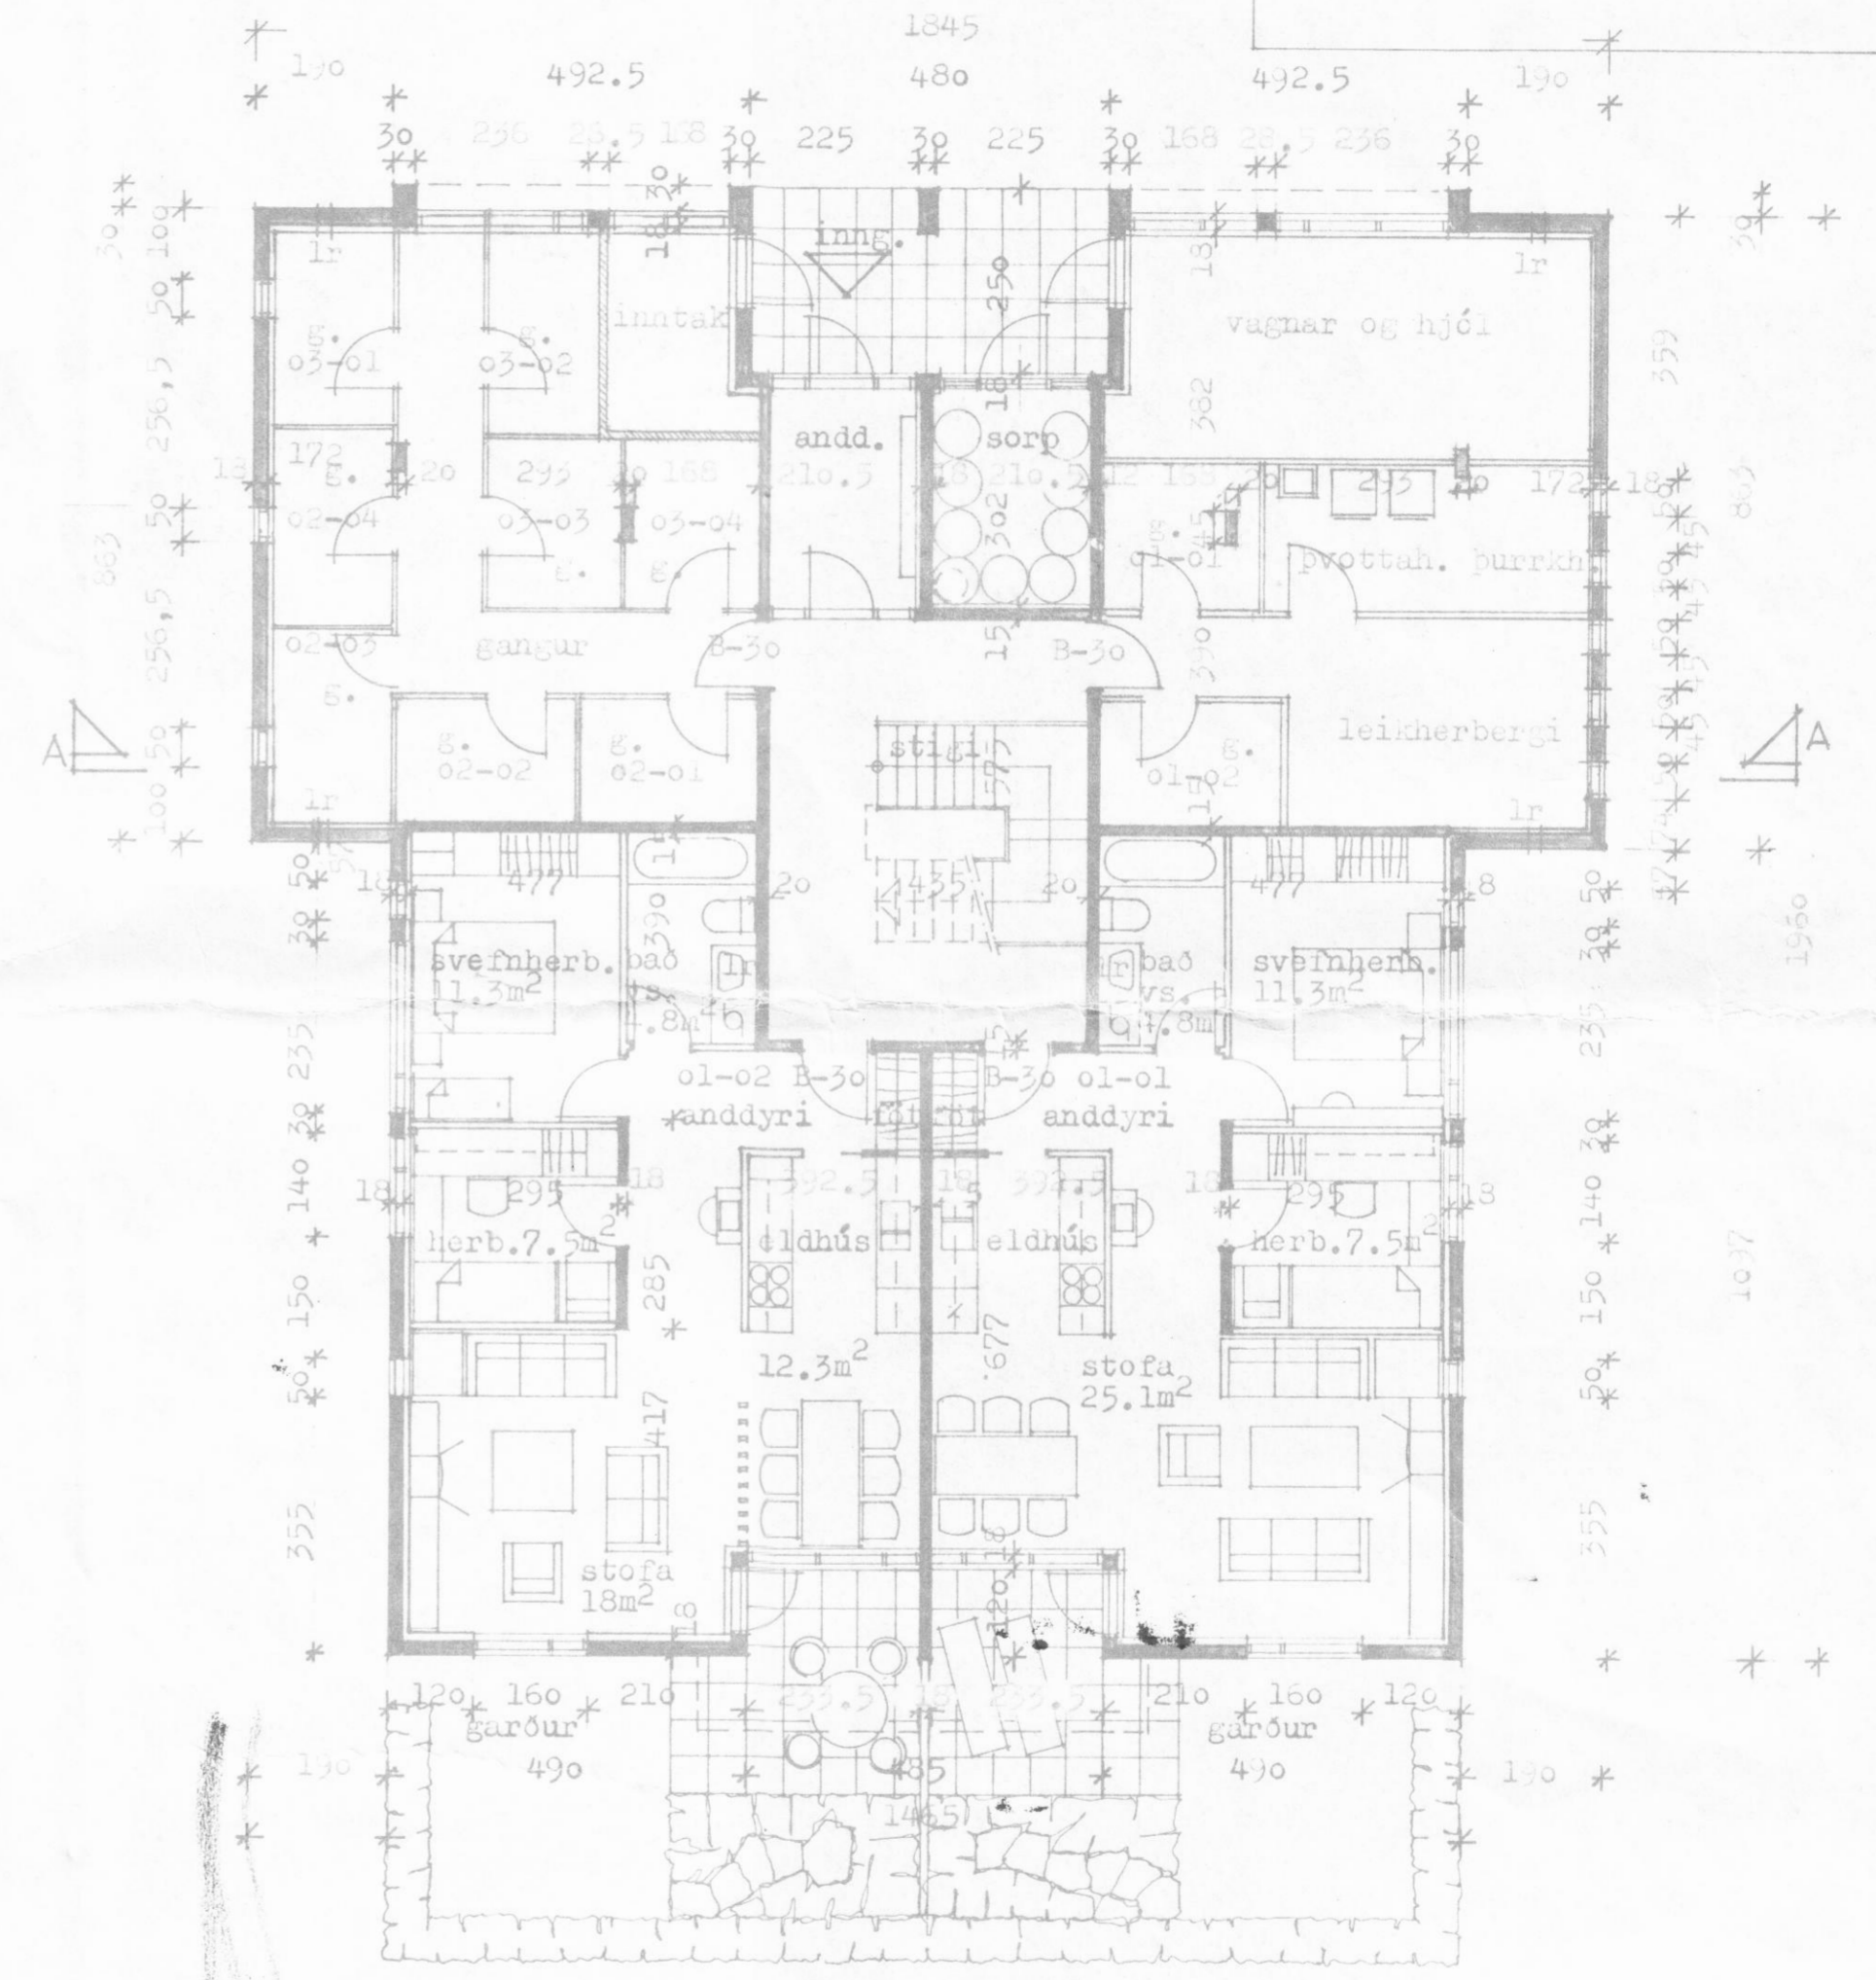

grunnmynd 1. hæðar

1:100
 Kvarði 1:500
 Dags. maí 88
 Teikn. ISM
 Yfirt.

STIKAN SF
 Ásmundur Harðarson arkitekt FAI
 Karl-Erik Rocksen arkitekt FAI
 Grensásvegi 8 • 108 Reykjavík • Sími 81630