


6/8'97 *PF*
 RÁÐGJÖF / BYGGINGA
 DALVÍKUR

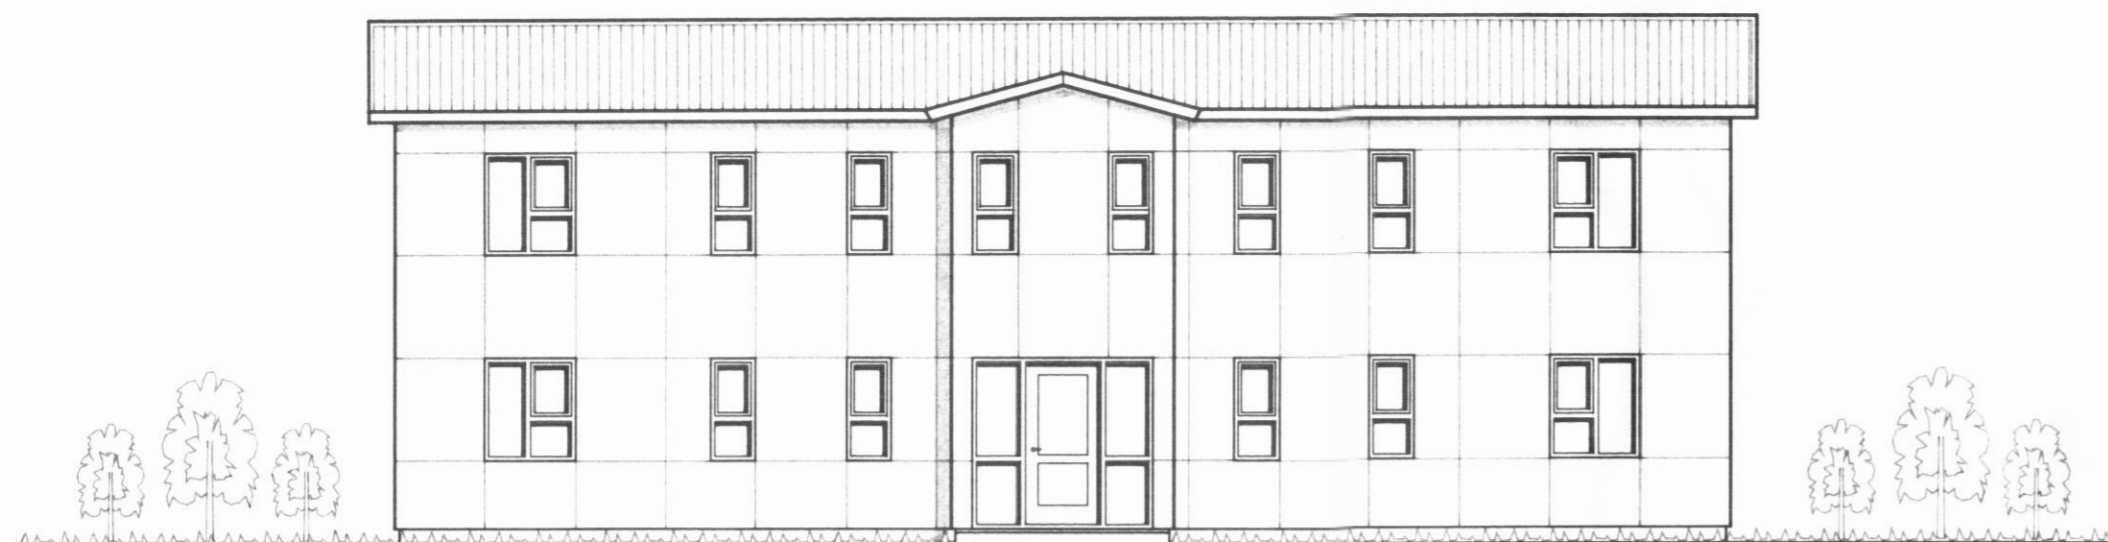

ÚTLIT NORDUR
 mkv. 1:100



ÚTLIT AUSTUR
 mkv. 1:100



ÚTLIT SUÐUR
 mkv. 1:100



ÚTLIT VESTUR
 mkv. 1:100

| Br. nr. | Dags. | Af. | Breyting |
|---------|-------|-----|----------|
| (A) | | | |
| (B) | | | |
| (C) | | | |
| (D) | | | |

**TEIKNISTOFAN
 TORGIÐ**
 RÁÐGJÖF — HÖNNUN — EFTIRLIT
 ARMÚLI 36, 108 REYKJAVÍK, SÍMI 568-8866, FAX 568-8878
 Þorsteinn Friðbjólfsson, Magnús Þ. Guðmundsson,
 byggingateknifréðingur, innanhússarkitekt.
 Kt. 211055-5299 Kt. 240654-5559

**LOKASTÍGUR 4
 DALVÍK**

Teikningarheiti: Útlitsmyndir

Dags. 01.08.1997. Kvarði 1:100
 Hannað ÞF Teiknað ÞF Samþ. *Rossmundsson*
 Verknr. 97-803 Teikn.nr. 103