




FRÁGANGUR Á GLUGGAHLIÐUM
mkv. 1:5

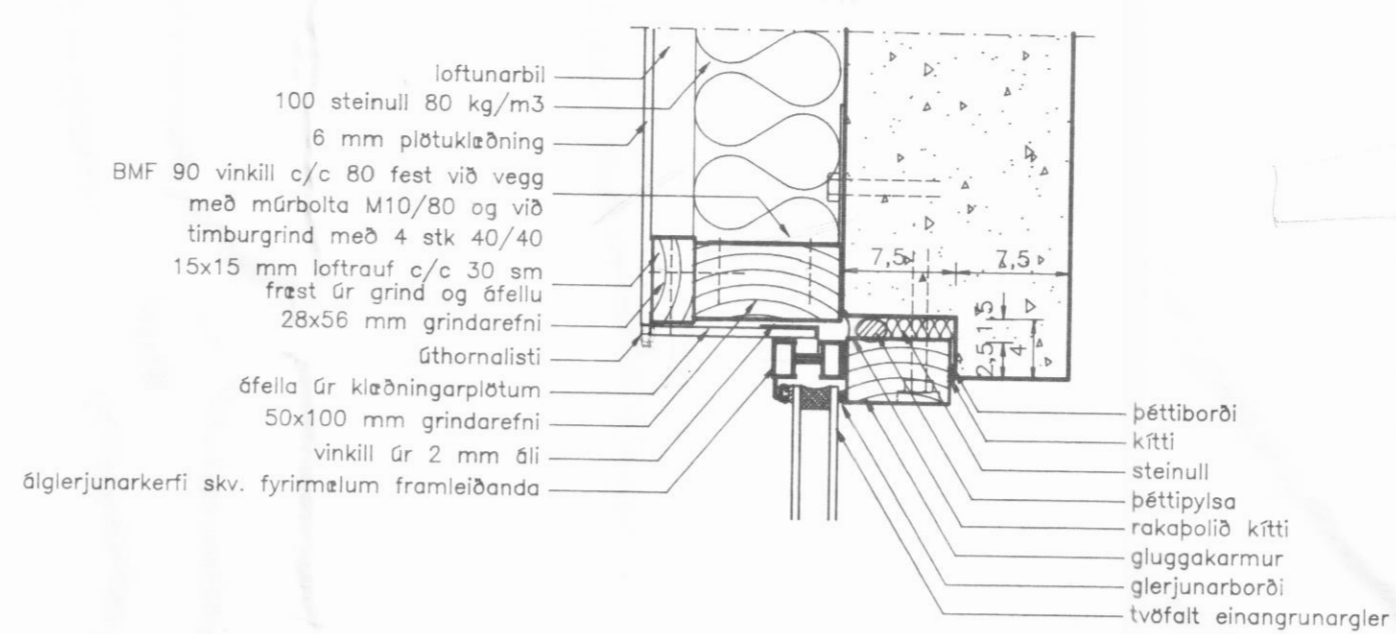


FRÁGANGUR YFIR GLUGGUM
mkv. 1:5

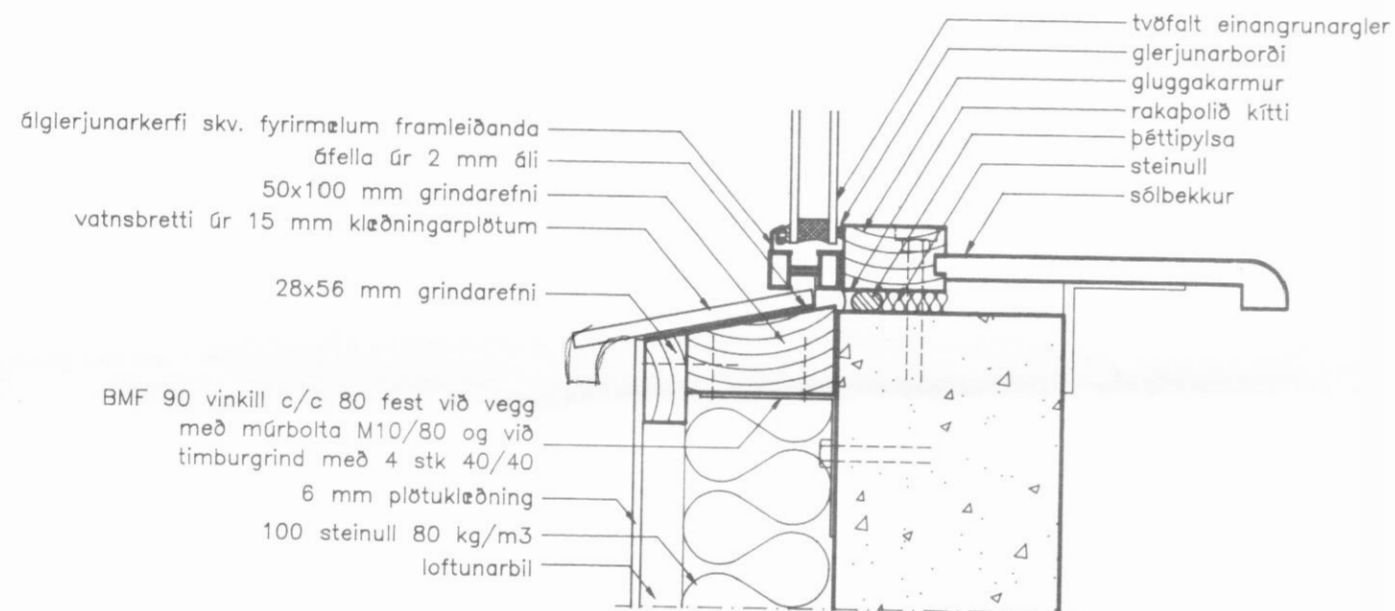


FRÁGANGUR UNDIR GLUGGUM
mkv. 1:5

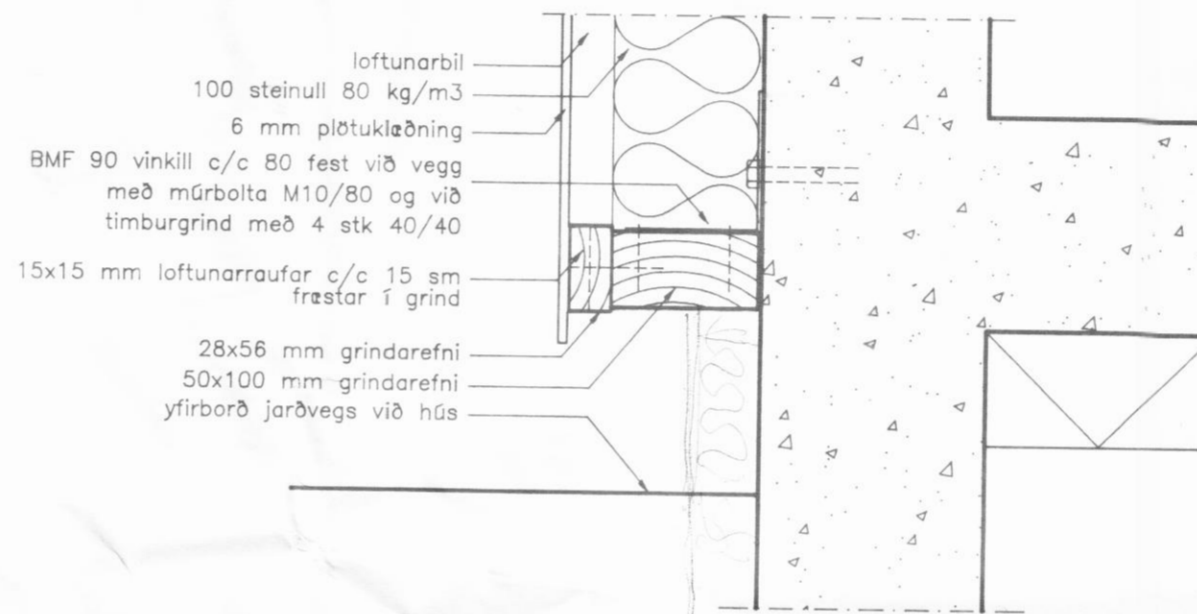

FRÁGANGUR VIÐ JÖRD
mkv. 1:5

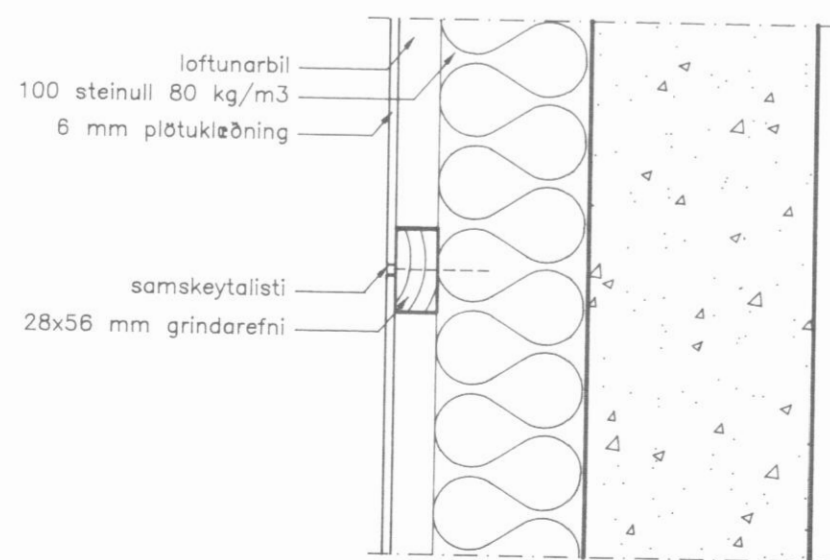

FRÁGANGUR Á LÓDRÉTTUM PLÖTUSAMSKEYTUM
mkv. 1:5

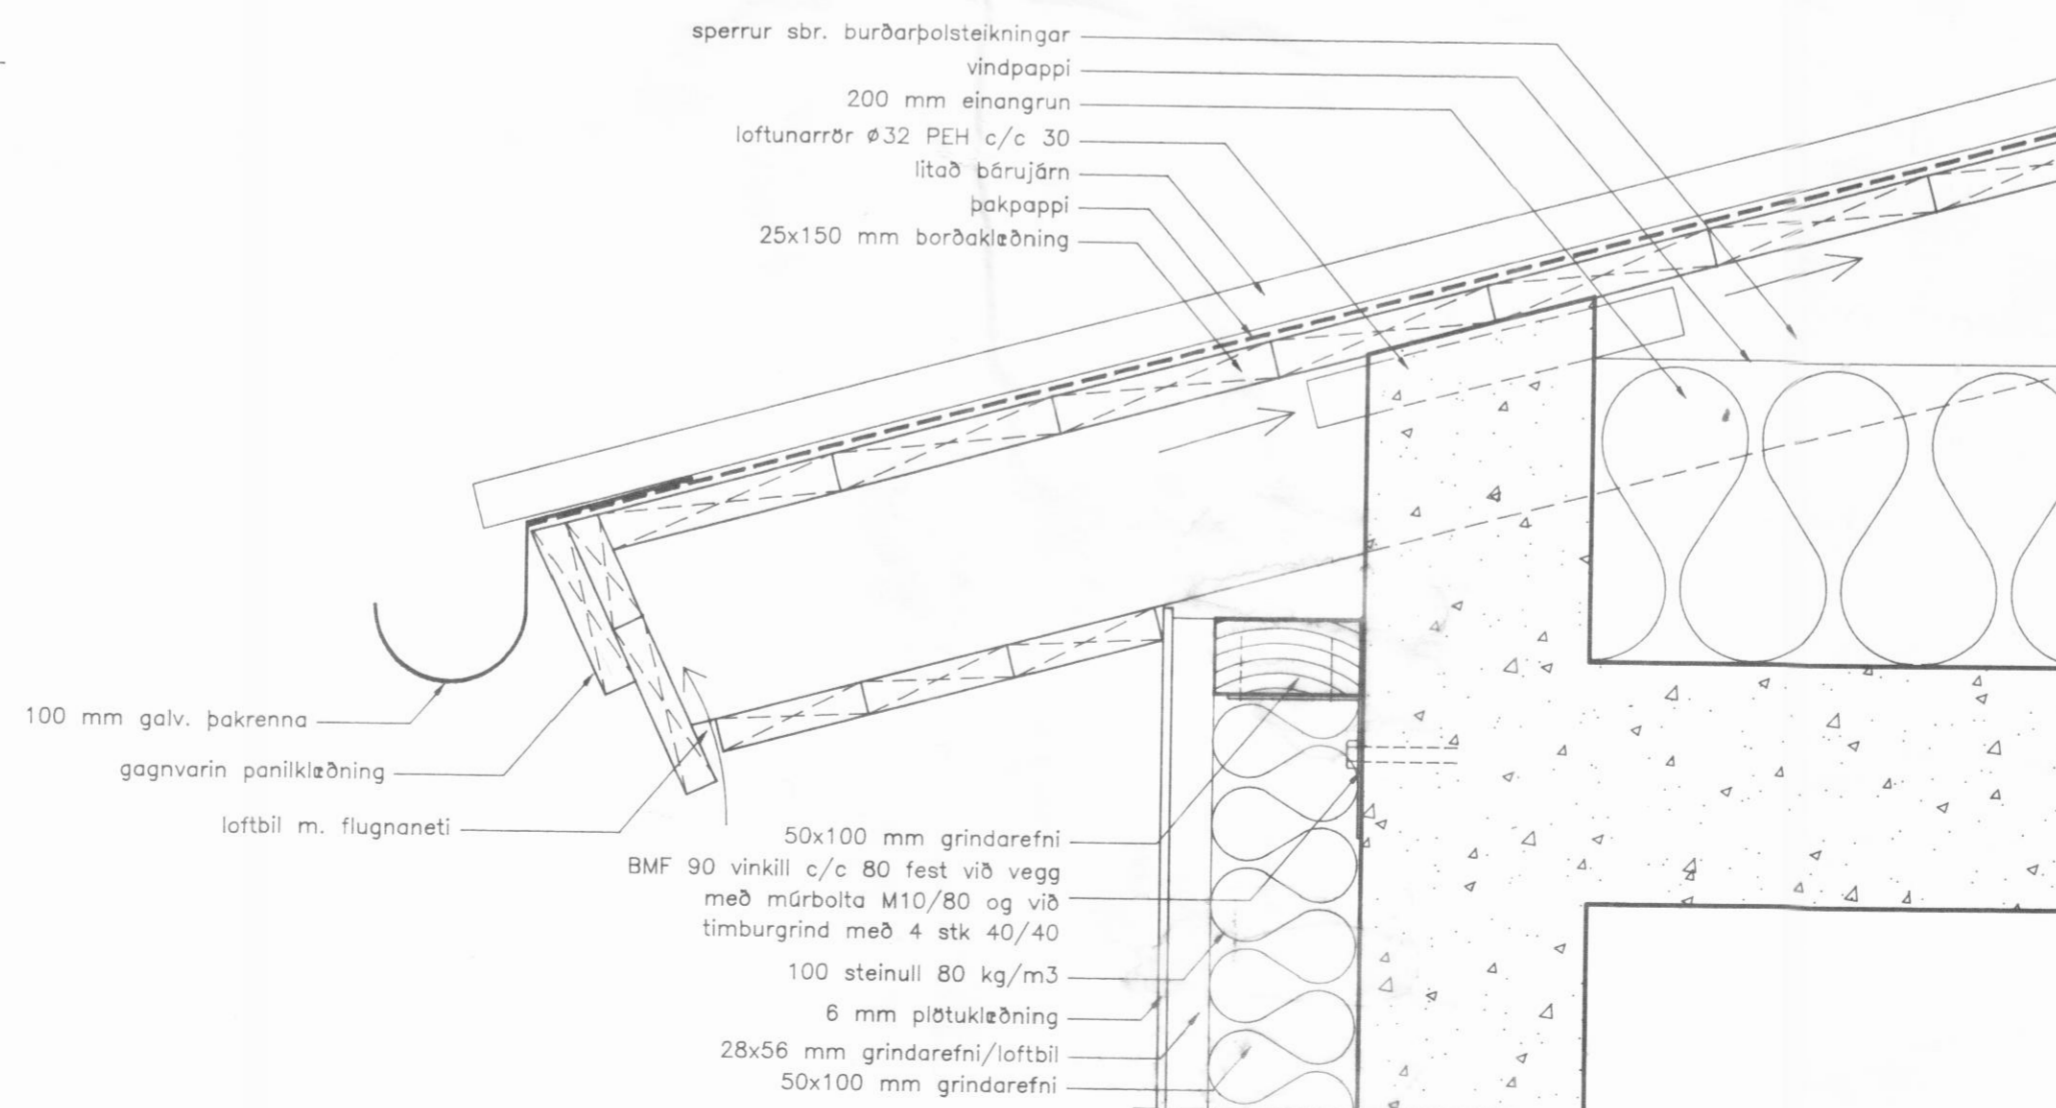

FRÁGANGUR VIÐ ÞAKBRÚN
mkv. 1:5

SKÝRINGAR:

Húsið er klætt að utan með 6 mm Formaica sléttri plötuklæðningu. Utan á steypa útvegg hússins kemur 50x100 mm einangrunargrind c/c 60 sm. Grind þessa er einangrað með 100 mm steinullareinangrun, 80 kg/m³. Yfir einangrunargrindina kemur loftunargrind 28x56 mm c/c 40 sm lóðrétt sem fest er við innri grind með 2 stk M4/50 ríðríum skrúfum. Plötur eru skrúfaðar í grind með skrúfum með lituðum haus. Um fúgubíl og slíkan frágang vísast til fyrirmæla framleiðanda plötanna.

Br. nr.	Dags.	Af.	Breyting
Ⓐ			
Ⓑ			
Ⓒ			
Ⓓ			

**TEIKNISTOFAN
TORGIÐ**

RÁÐGJÖF - HÖNNUN - EFTIRLIT
ARMÖLI 36, 108 REYKJAVÍK, SIMI 568-8866, FAX 568-8878
Þorsteinn Friðbjólfsson, Magnús Þ. Guðmundsson,
byggingatekniráðgjafi, innanhússarkitekt.
Kt. 211055-5299 Kt. 240654-5559

**LOKASTÍGUR 4
DALVÍK**

Teikningarheiti: Frágangur utanhúss
deilimyndir

Dags. 03.11.1997. Kvarði 1:5

Hannað ÞF Teiknað ÞF Samp.

Verknr. 97-803 Teikn.nr. 401