

20.10.02  
bF

**BYGGINGARLÝSING:**  
HÚSIÐ ER STEYPT UPP Á STAÐNUM Á HEFÐBUNDINN HÁTT.  
SÖKKLAR, GÓLFPLÖTUR, ÚTVEGGIR OG AÐRIR BERANDI VEGGIR ERU STEYPTIR. BURÐARVIRKI ÞAKS ER TIMBUR.  
Á ÞAKI ER ÞAKJÁRN Í LJÓSUM LIT. GLUGGAR, HURÐIR OG ÞAKBRÚNIR ERU ÚR TIMBRI.  
ÞAK SKAL EINANGRA MEÐ 200 MM STEINULLAREINANGRUN, ÚTVEGGI SKAL EINANGRA MEÐ 100 MM EINANGRUN OG UNDIR BOTNPLÖTU OG NIÐUR MEÐ SÖKKLUM SKAL EINANGRA MEÐ 75 MM EINANGRUN.  
HÚSIÐ VERÐUR MÚRHÚÐAÐ AÐ UTAN OG MÁLAÐ Í LJÓSUM LIT.  
Á LÓÐARMÖRKUM SKAL FRÁGANGUR LÓÐAR GERÐUR Í SAMRÁÐI VIÐ LÓÐARHAFA AÐLIGGJANDI LÓÐA.  
FRÁGANGUR GRÓÐURS Á LÓÐ OG LÓÐARMÖRKUM SKAL VERA Í SAMRÆMI VIÐ ÁKVÆÐI GREINAR 68.3 Í BYGGINGARREGLUGERÐ.  
GLER Í GLUGGUM SKAL VERA K-GLER.  
ALLAR INNIHURÐIR SKULU VERA MEÐ 80 SM LJÓSOPI.  
ALLAR KLÆDNINGAR INNAN Á VEGGJUM OG LOFTUM BÍLGEYMSLA SKULU VERA AF FLOKKI 1. AÐRAR KÆDNINGAR INNANHÚSS SKULU VERA A.M.K. AF FLOKKI 2.  
VEGGI MILLI HÚSA SKAL STEYPA ÖPP AÐ EFSTU KLÆDNINGU.  
Á SVÆÐI 1,2 M ÚT FRÁ VEGGJUM MILLI HÚSA SKAL ELDVERJA ÞAK A.M.K. EIGO. LOFTAKLÆDNINGAR Á ÞVÍ SVÆÐI SKULU VERA AF FLOKKI 1.  
SORPGEYMSLUR STANDIST ÁKVÆÐI UM EIGO.

Br. nr.	Dags.	Af.	Breyting
(A)	20.10.02.	bF	HÚS STÆKKAD
(B)			
(C)			
(D)			

**TEIKNISTOFAN**  
**TORGÍÐ**  
RÁÐGJÖF - HÖNNUN - EFTIRLIT

ARMÚLI 36, 108 REYKJAVÍK, Sími 568-8866, Fax 568-8878  
Þorsteinn Friðbjólfsson, Magnús Þ. Guðmundsson, innanhússarkitekt.  
byggingateknifræðingur Kt. 211055-5299 Kt. 240654-5559

**LYNGHÓLAR 5 OG 7**  
**DALVÍK**

Teikningarheiti: AFSTÖÐUMYND, SNIÐ BYGGINGARLÝSING  
Dags: 04.10.2001. Kvarti 1:100/500  
Hannað þF Teiknað þF Samþ.  
Verknr. 01-821 Teikn.nr. 101 Breyt.nr. A




**KÓLNUNARTÖLUR:**  
ÚTVEGGIR: 0,32 W/m<sup>2</sup>K  
ÞAK: 0,20 W/m<sup>2</sup>K  
GLUGGAR: 1,95 W/m<sup>2</sup>K  
GÓLF: (VEGIÐ MEÐALTAL): 0,32 W/m<sup>2</sup>K  
ÚTVEGGIR (VEGIÐ MEÐALT): 0,83 W/m<sup>2</sup>K


**STÆRDIR:**  
LYNGHÓLAR 5:  
ÍBÚÐ 111,5 M<sup>2</sup> 418,1 M<sup>3</sup>  
BÍLG. 35,1 M<sup>2</sup> 120,6 M<sup>3</sup>  
SAMTALS: 146,6 M<sup>2</sup> 538,7 M<sup>3</sup>

LYNGHÓLAR 7:  
ÍBÚÐ 111,5 M<sup>2</sup> 418,1 M<sup>3</sup>  
BÍLG. 35,1 M<sup>2</sup> 120,6 M<sup>3</sup>  
SAMTALS: 146,6 M<sup>2</sup> 538,7 M<sup>3</sup>

AFSTÖÐUMYND  
MKV. 1:500

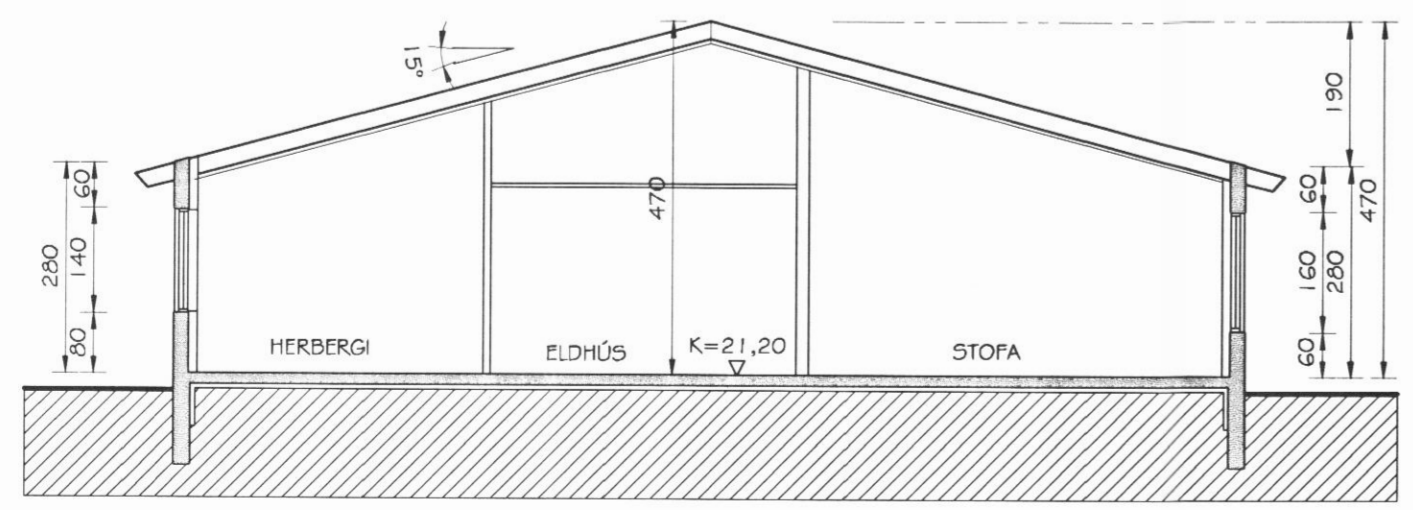

SNIÐ A-A  
MKV. 1:100

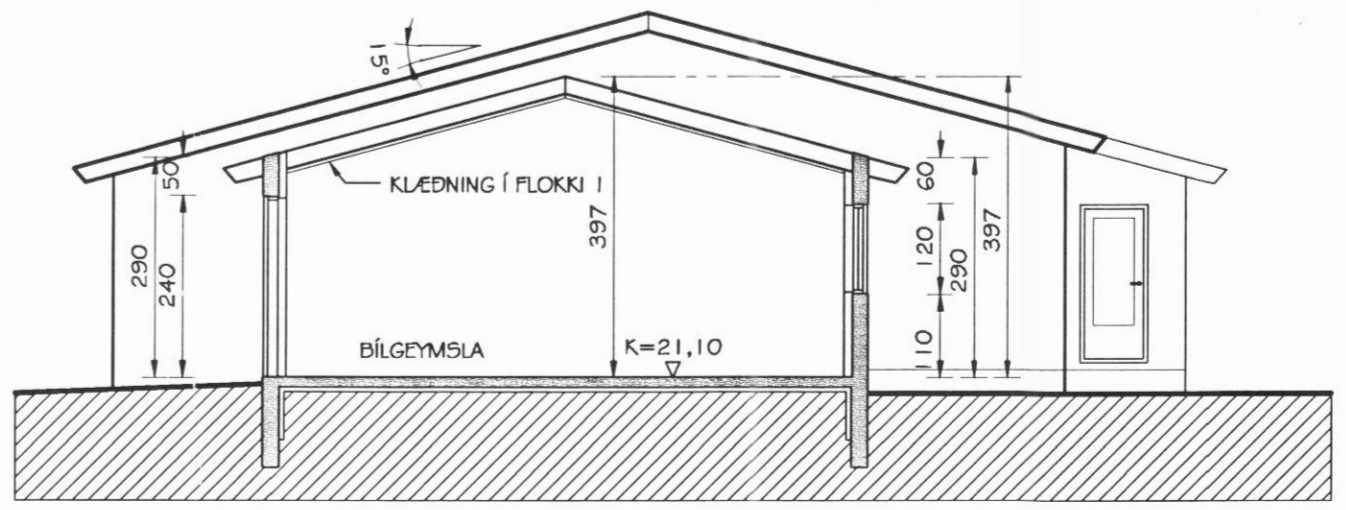

SNIÐ B-B  
MKV. 1:100