


Byggingafulltrúinn  
Dalvíkurbyggð

Rehli'02  
Lob

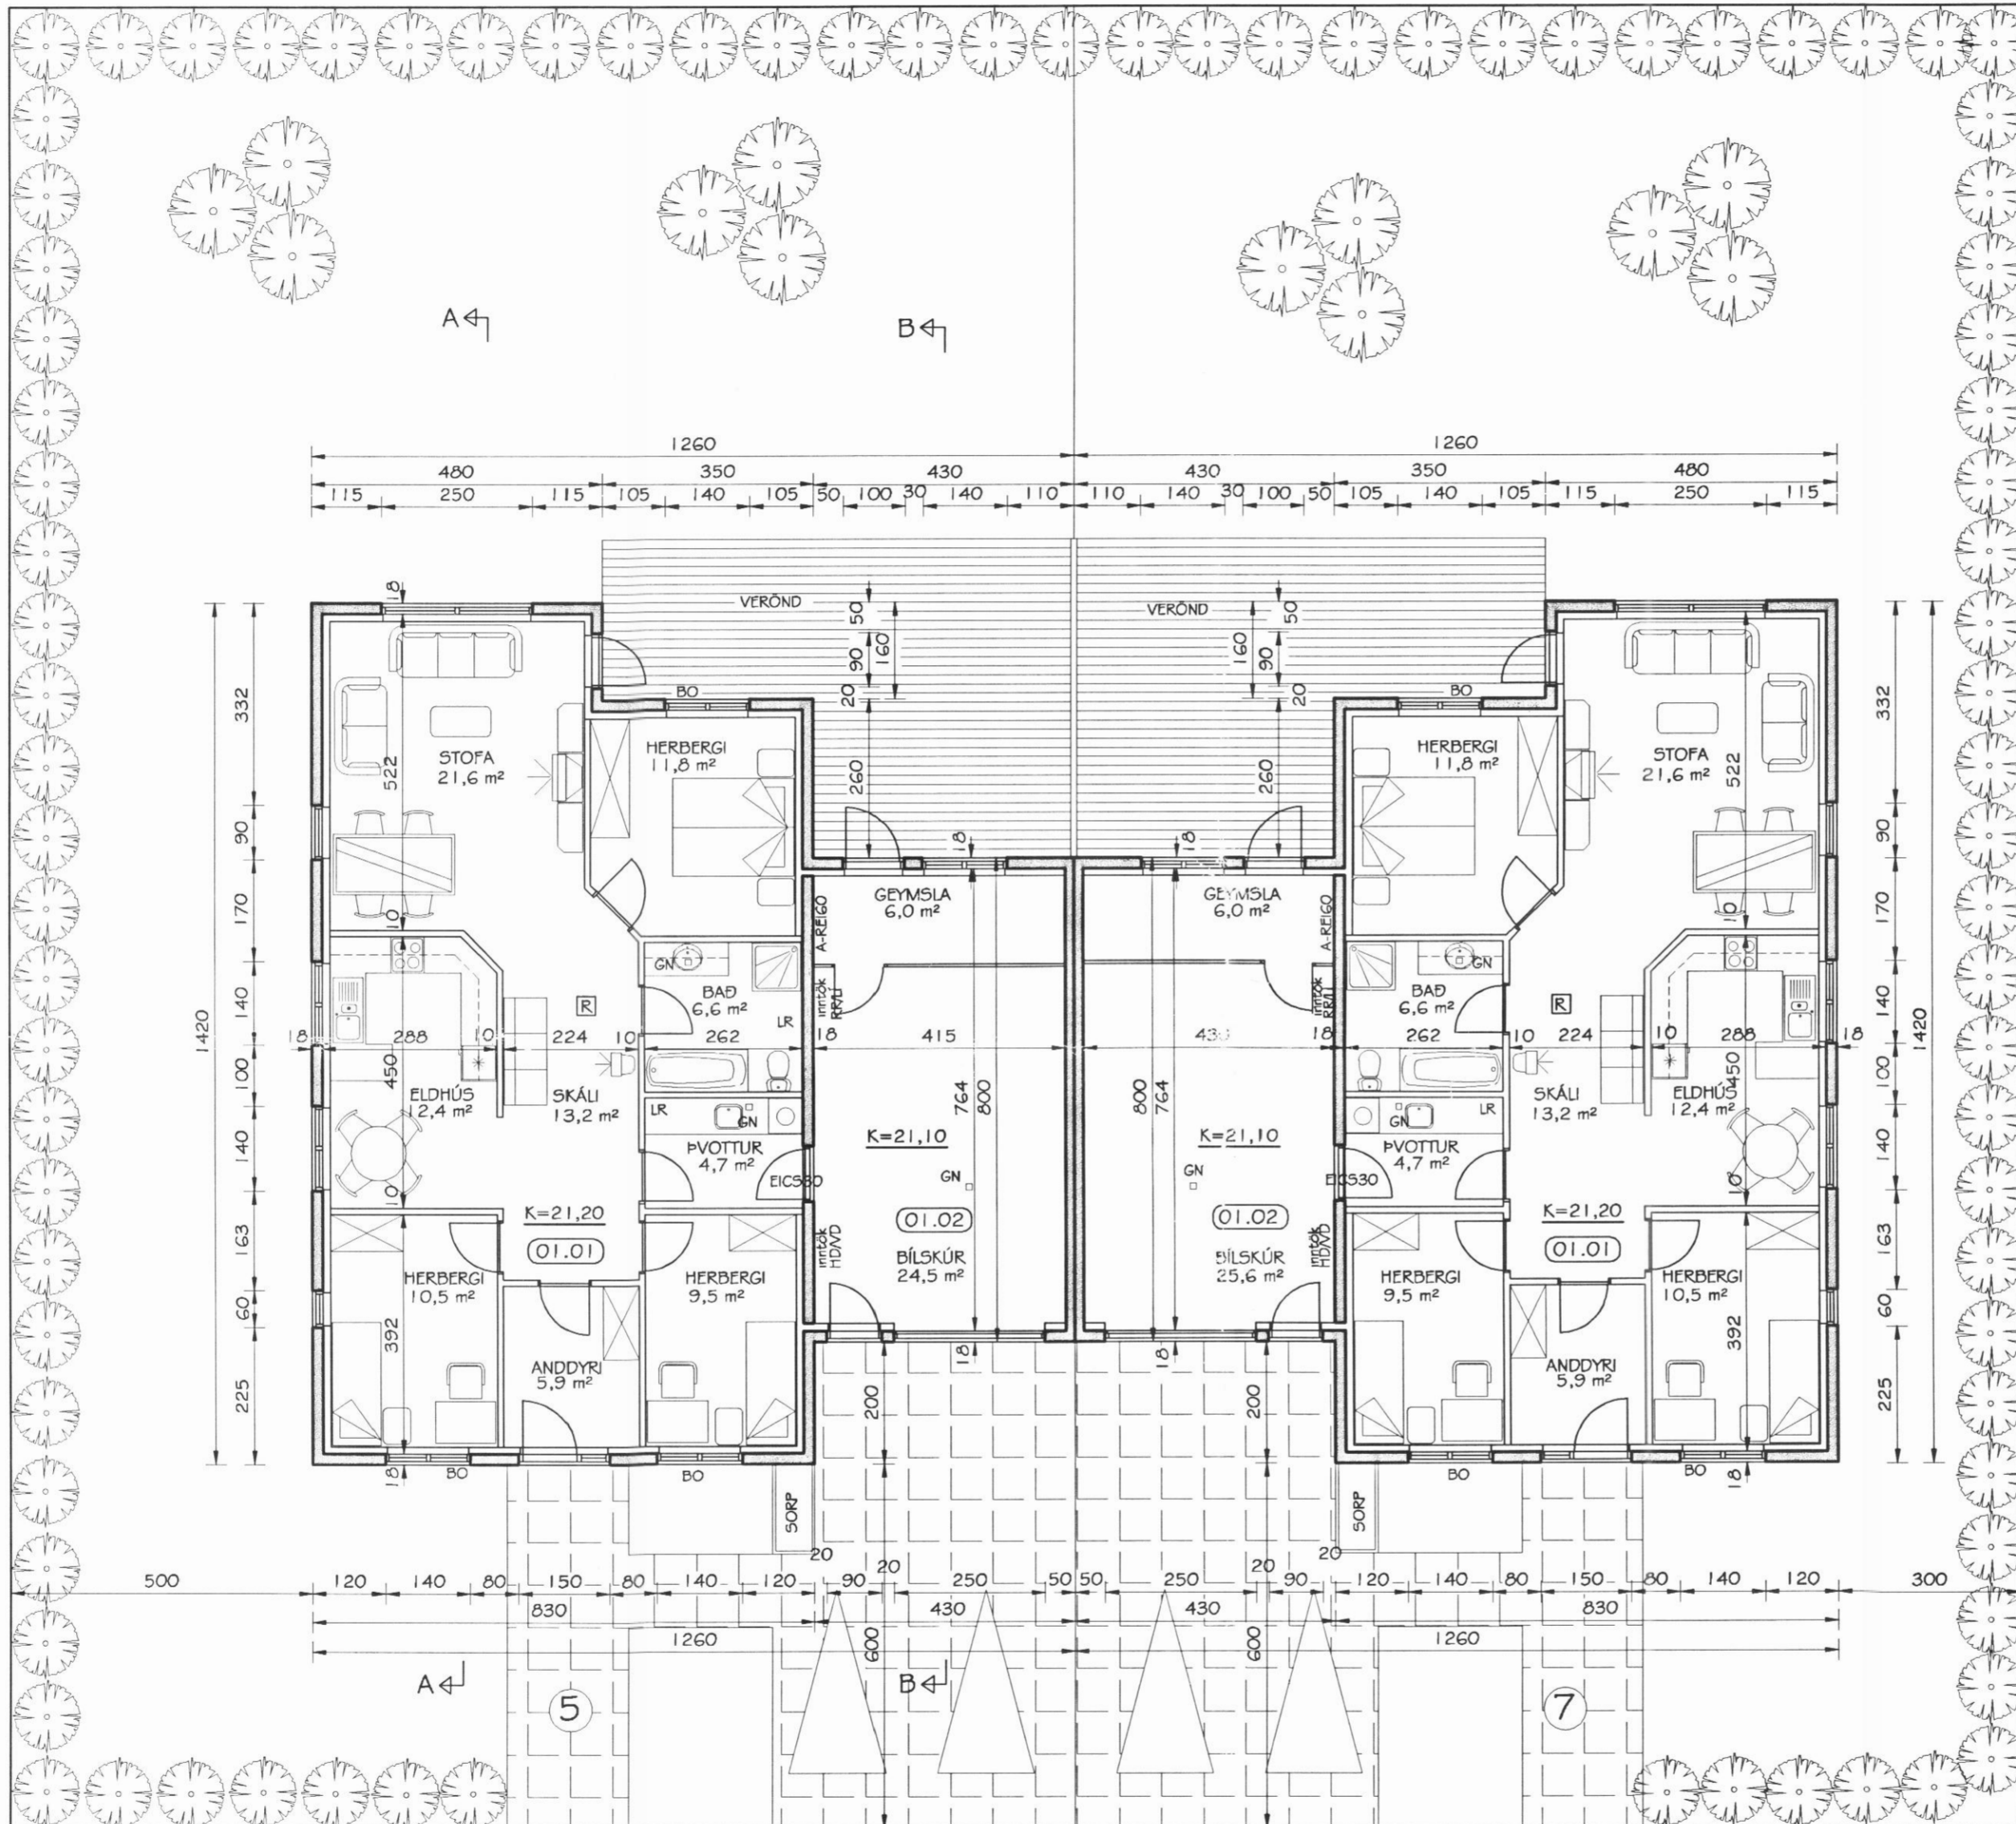

GRUNNMYND  
MKV. 1:100

| Br. nr. | Dags.     | Af. | Breyting    |
|---------|-----------|-----|-------------|
| (A)     | 20.10.02. | þF  | HÚS STÆKKAD |
| (B)     |           |     |             |
| (C)     |           |     |             |
| (D)     |           |     |             |

**TEIKNISTOFAN  
TORGID**  
RÁÐGJÖF - HÖNNUN - EFTIRLIT

ARMÓLI 36, 108 REYKJAVÍK, SIMI 568-8866, FAX 568-8878  
Þorsteinn Friðbjólfsson, Magnús Þ. Guðmundsson,  
byggingateknifræðingur, innanhússarkitekt.  
Kt. 211055-5299 Kt. 240654-5559

**LYNGHÓLAR 5 OG 7  
DALVÍK**

Teikningarheiti: GRUNNMYND

Dags. 04.10.2001. Kvarði 1:100

Hannað þF Teiknað þF Samþ.

Verknr. 01-821 Teikn.nr. 102 Breyt.nr. A