




NEYSLUVATNSLAGNIR - RUMMYND

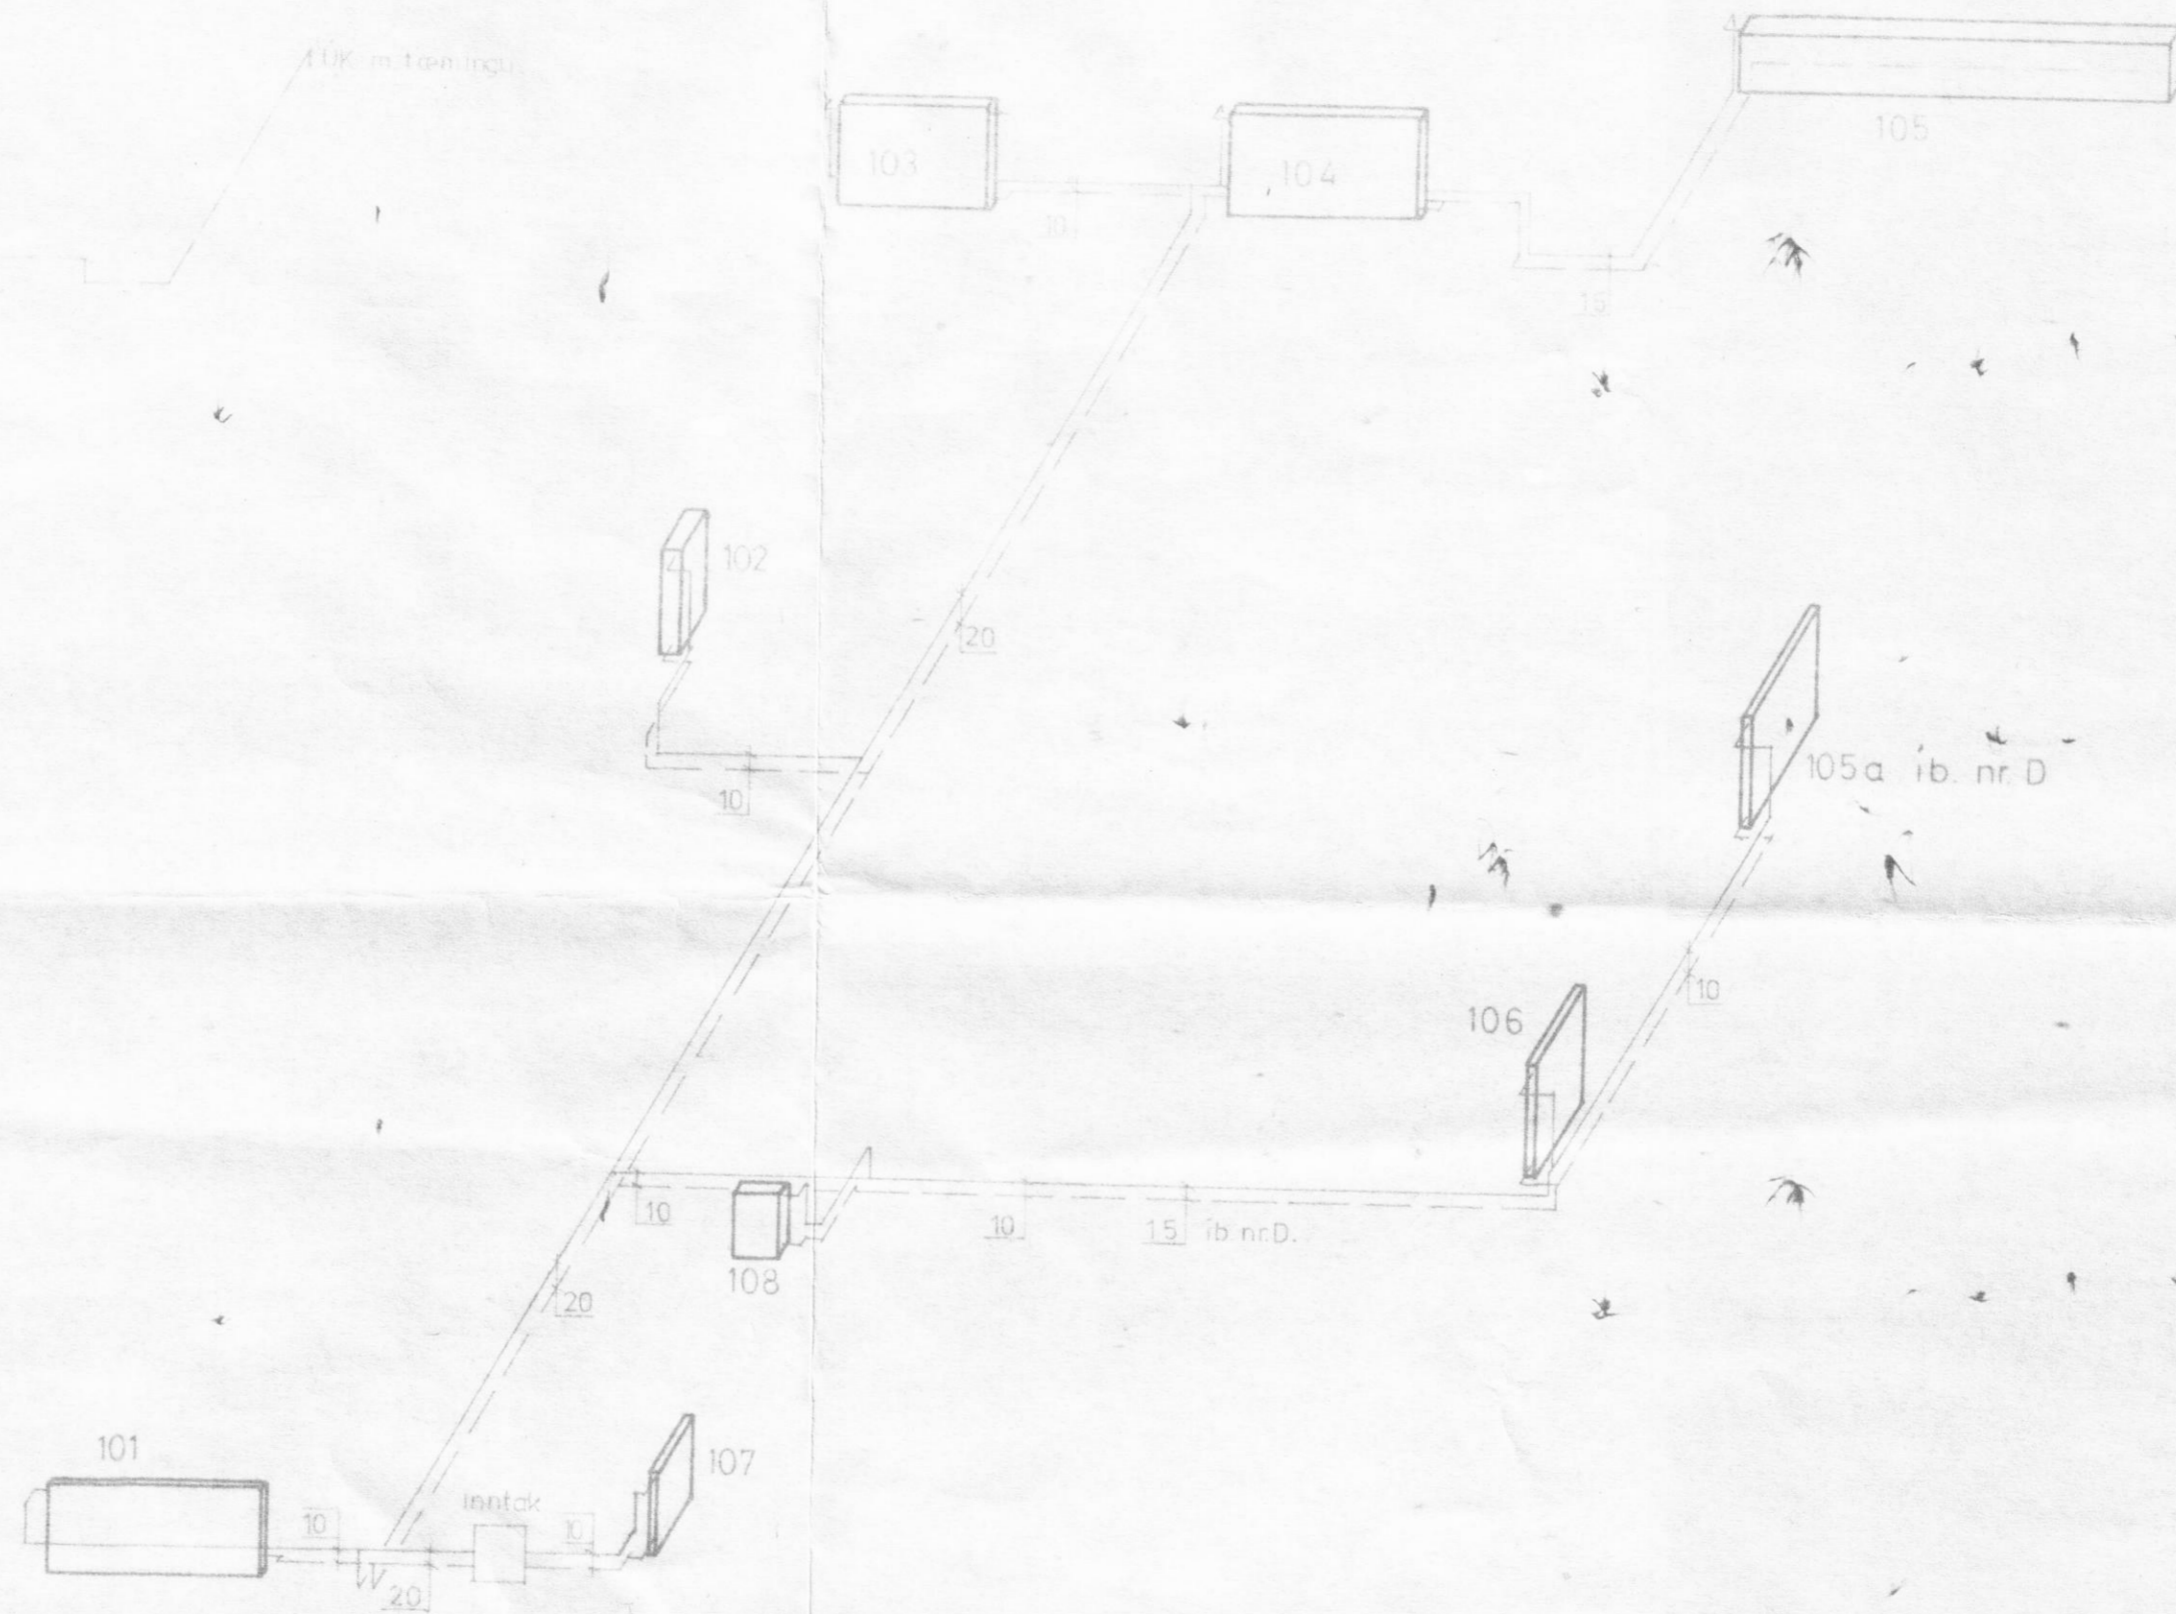

HITALAGNIR - RUMMYND

TRÉVERK h.f. DALVÍK- RAÐHÚS.

RUMMYND NEYSLUVATNS OG HITALAGNA
 TEIKNING NR. V5- HÚSAVIK, 1 OKT 1982
 ÞORSTEINN FRÍÐJÓFSSON ÁTEI

Þorsteinn Fríðjófsson