
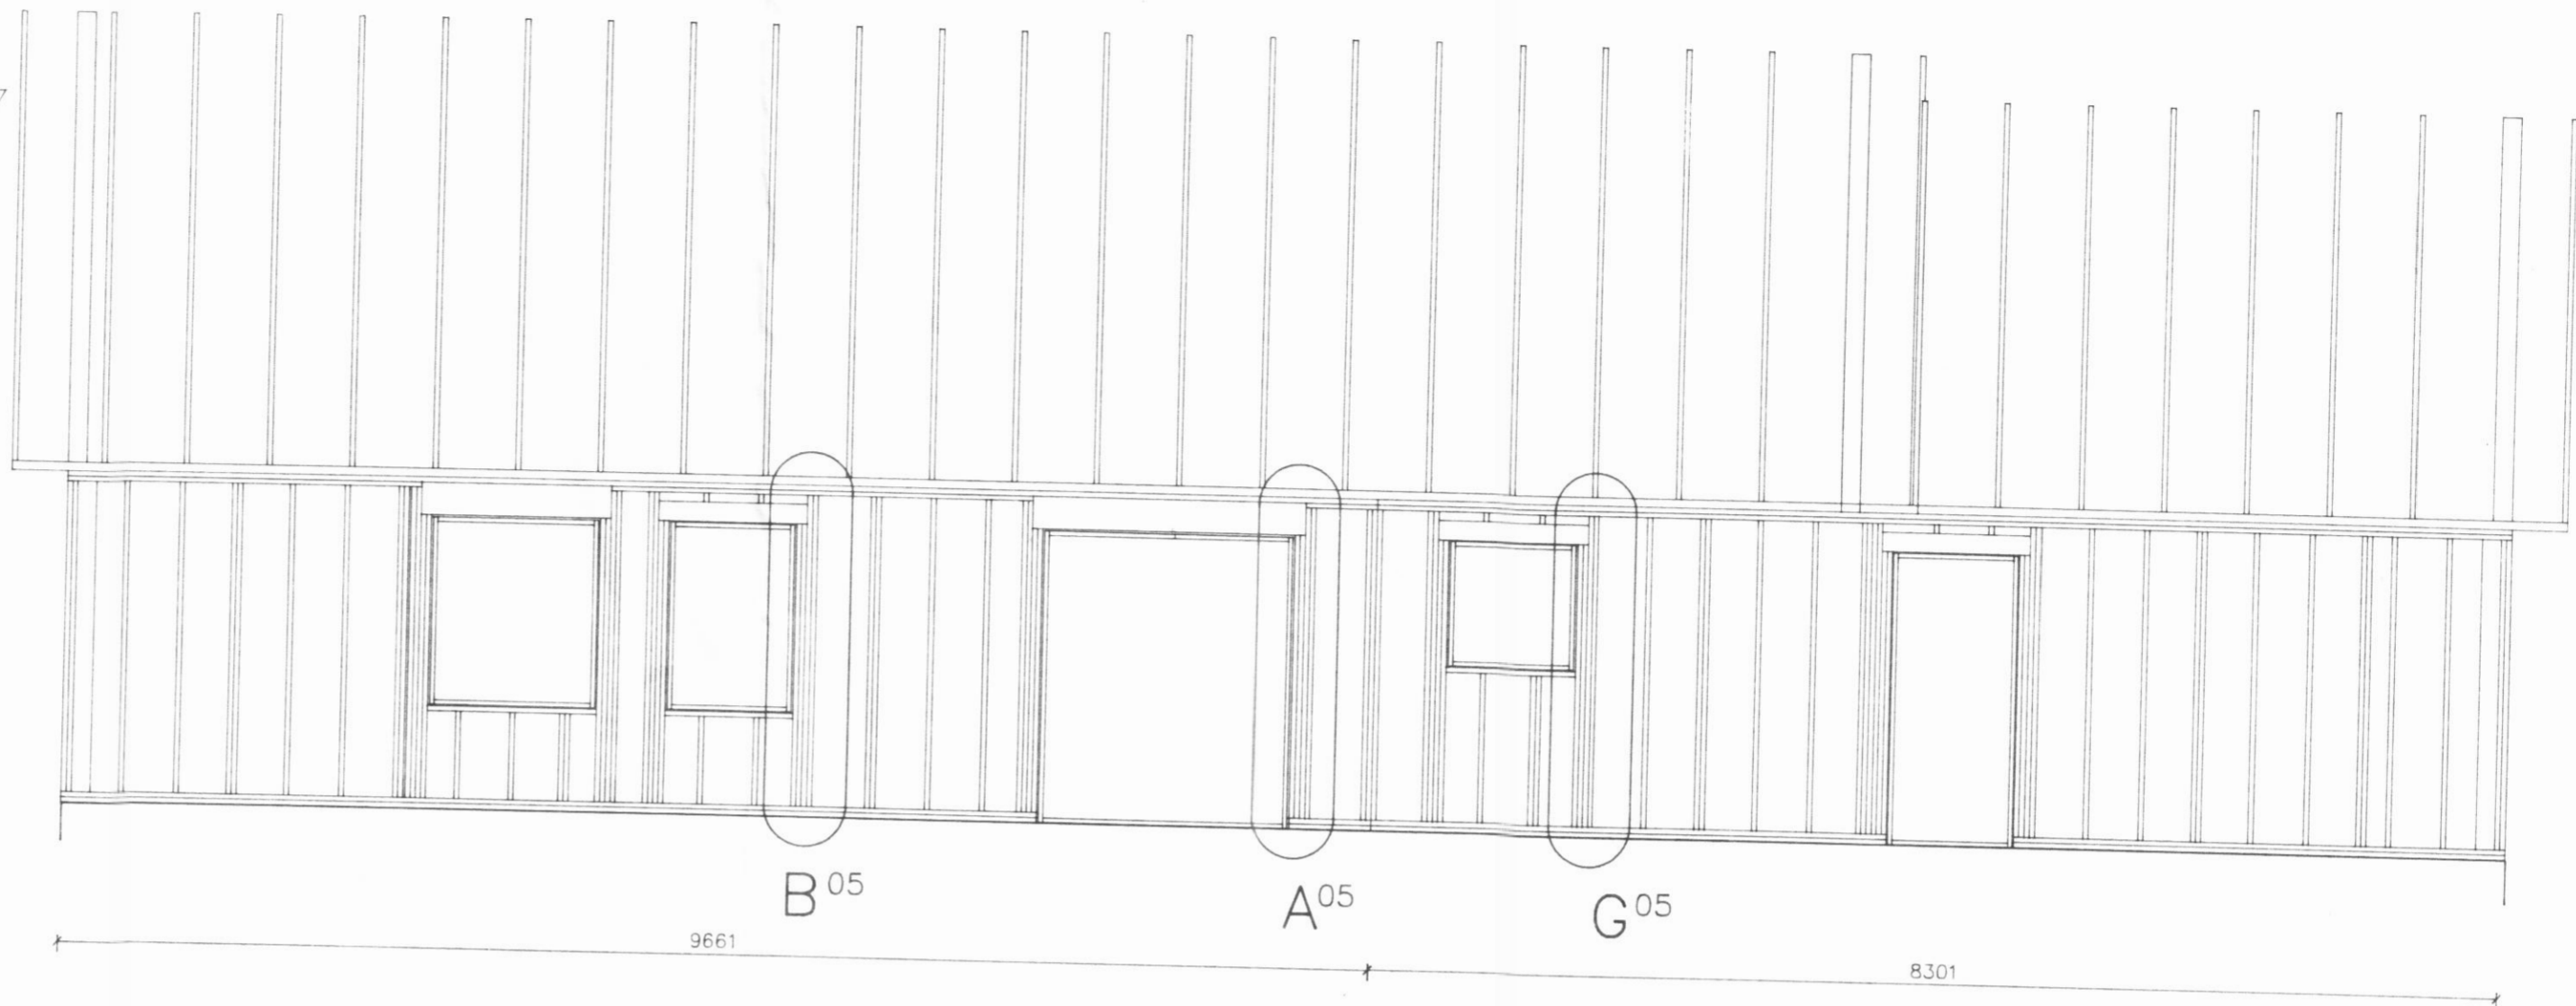



02 Snið, 1:10  
02|03

05 Snið, 1:10  
02|03


Bakhlið, 1:50

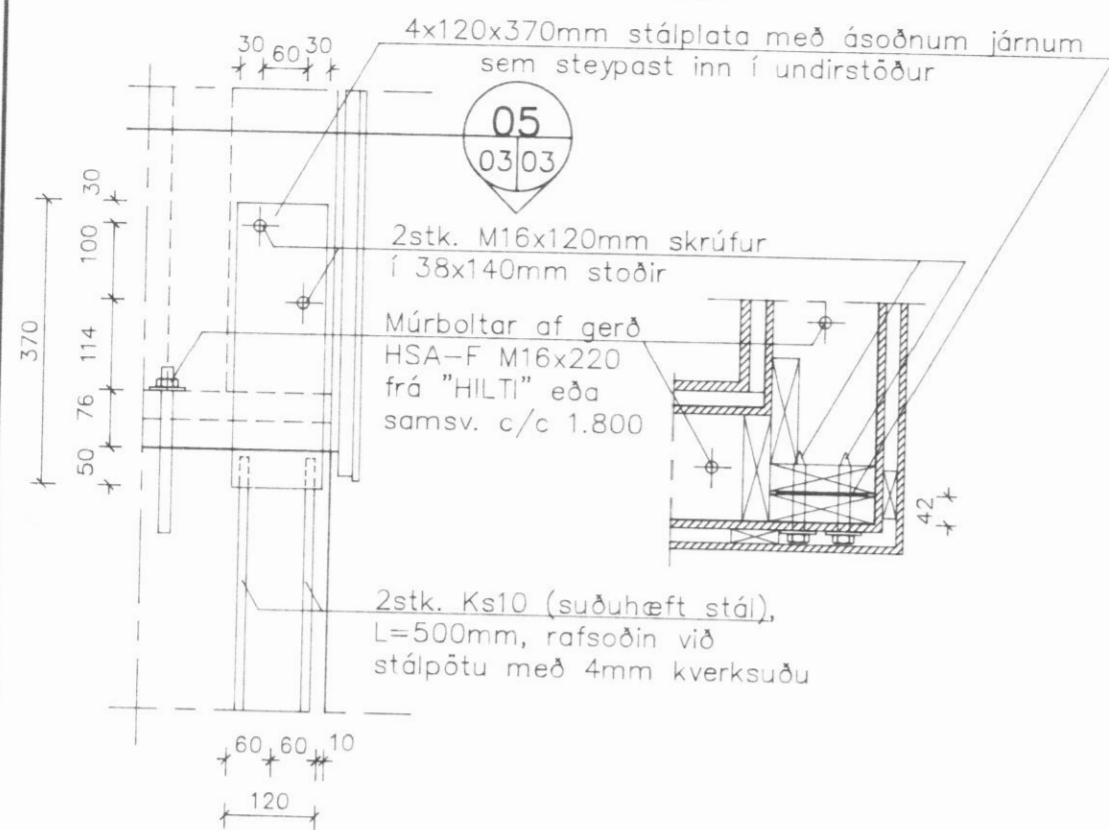


03 Snið, 1:10  
02|03

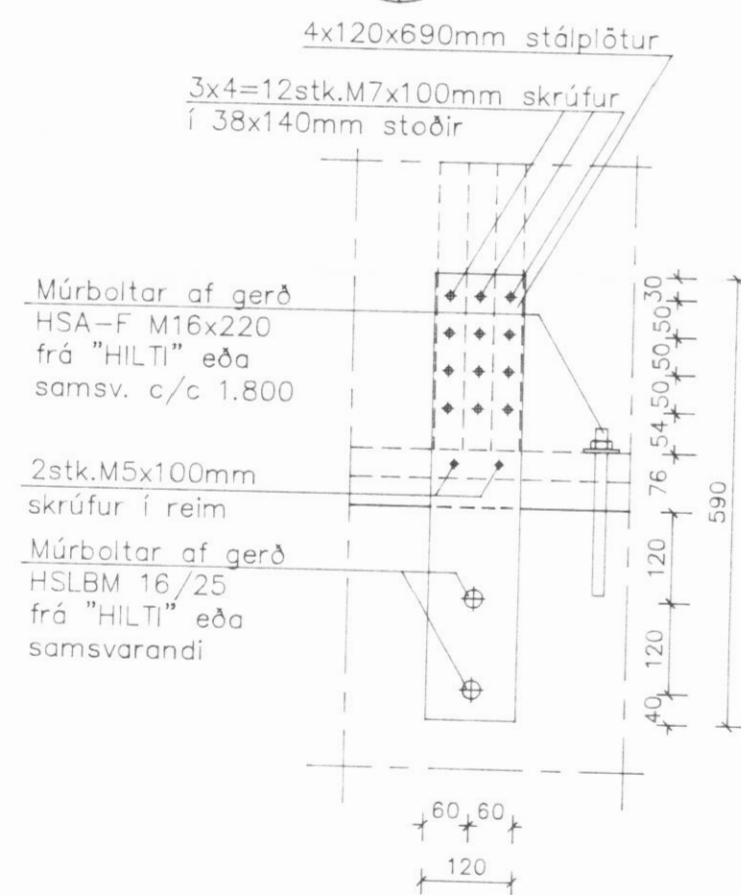

Framhlið, 1:50

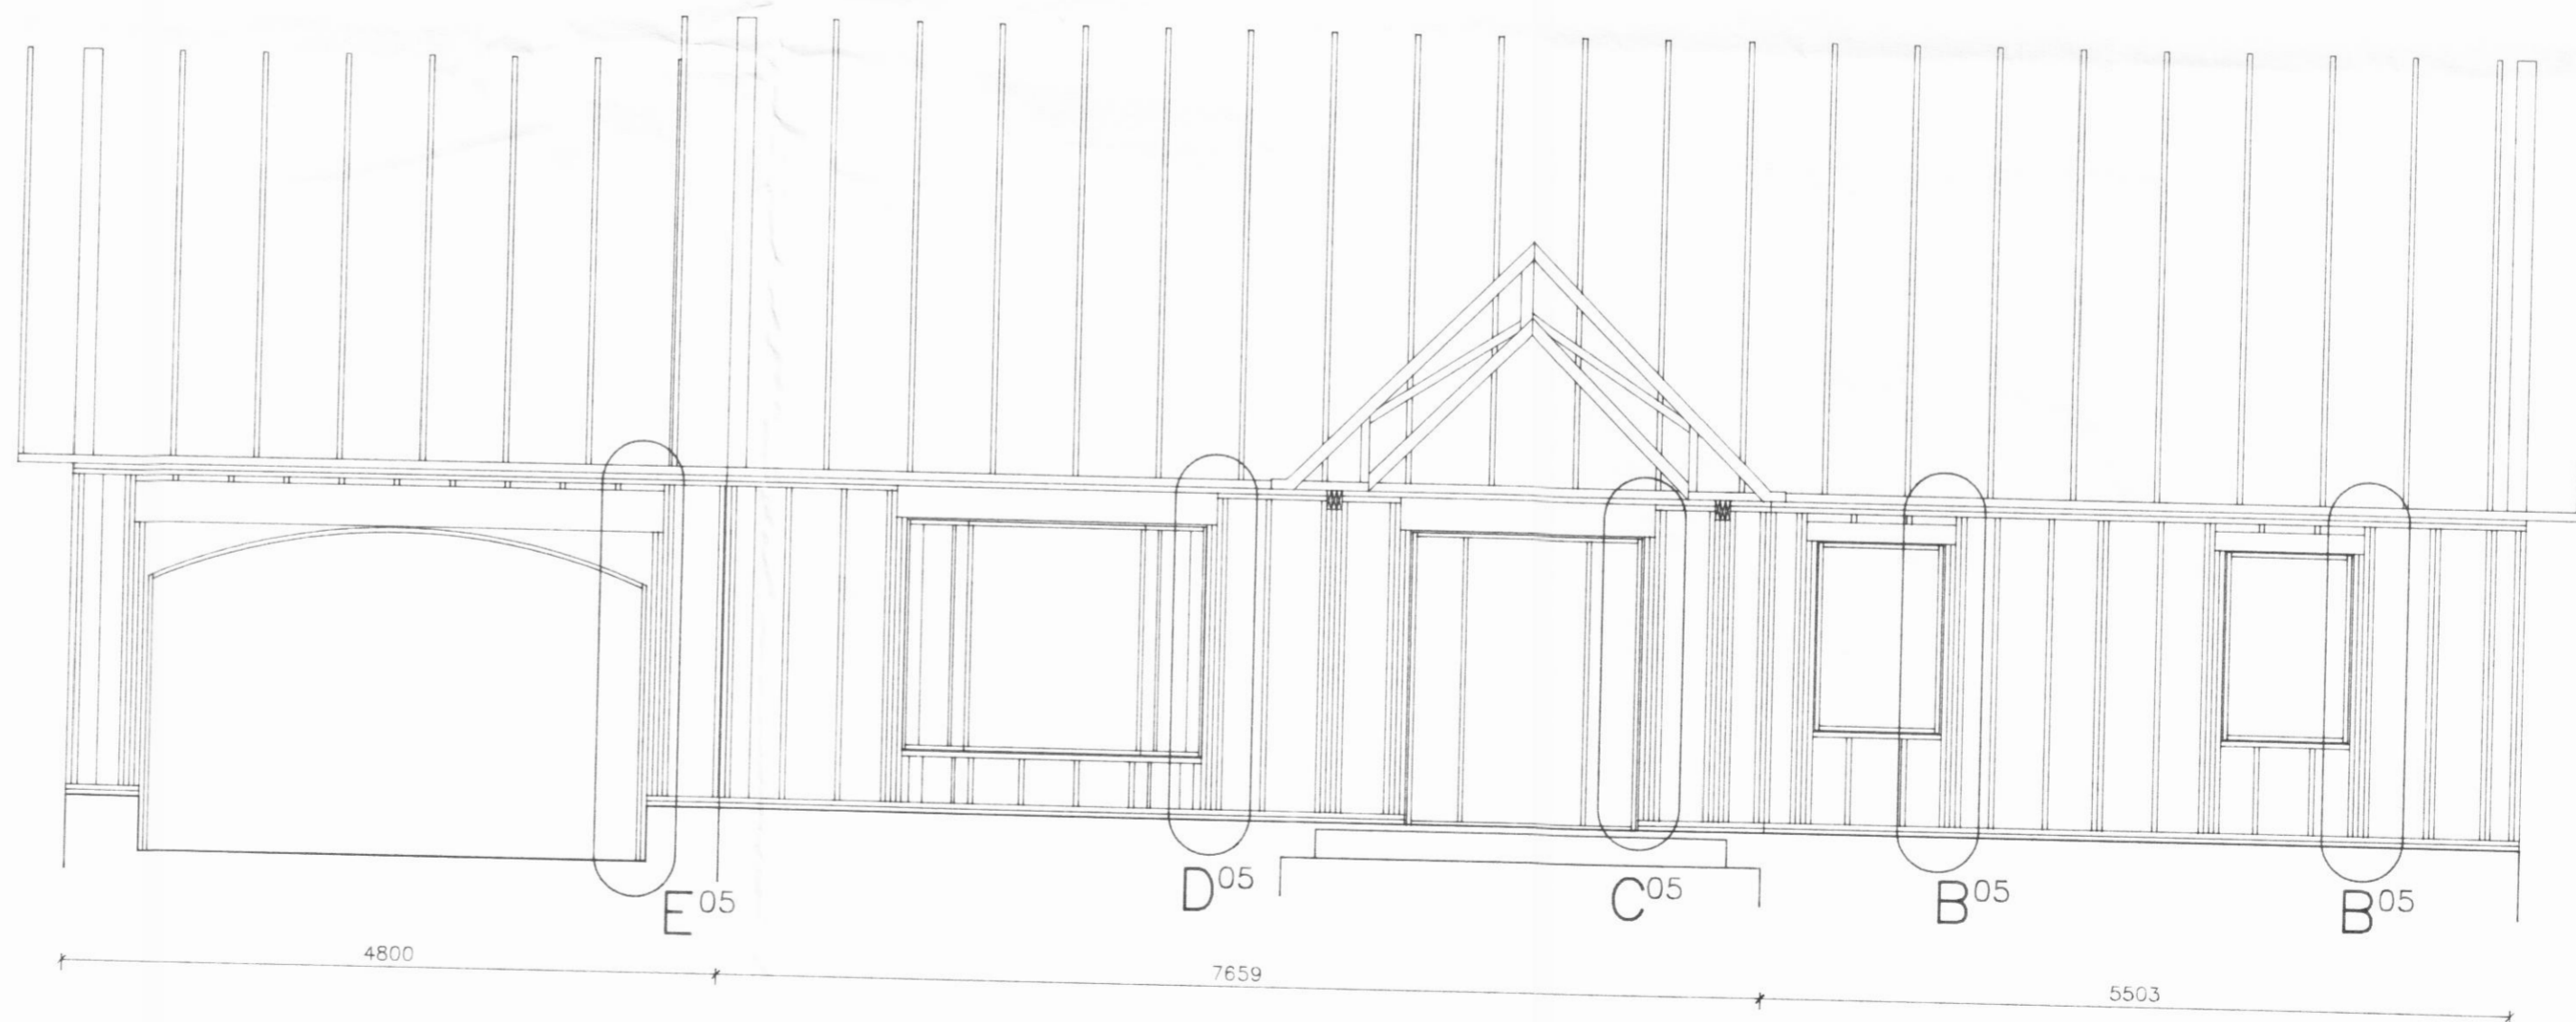

04 Snið, 1:10  
02|03

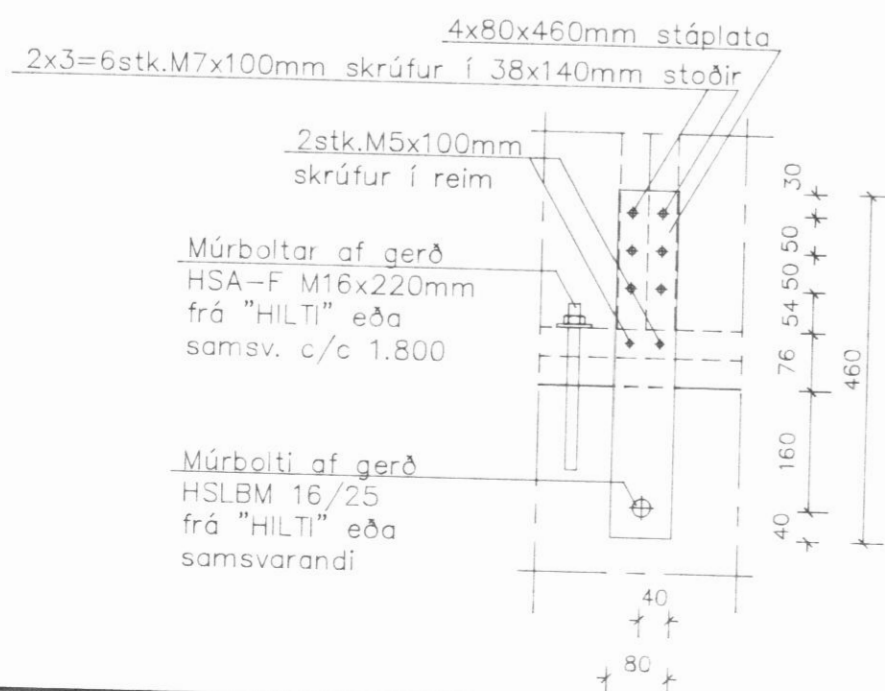

VERKFRÉDISTOFAN  
**BURDUR**  
AKRASELI 31, 109 REYKJAVÍK

Nr.	Dags.	Breytingar

Miðtún 1, Dalvík  
Húsgerð 1530 frá FERMCO Ltée í Canada  
Burðarvirki  
Langhliðar og snið.

Teiknað:	H.H.	Dags:	01.10.1993
Hannað:	H.H.	Mælikv.:	1:10, 1:50
Verk nr.:	150.02-B	Teikning nr.:	03