

04 Snið, 1:5
05|06

Grindarbitar og festing þeirra við vegg eru sýnd á teikningu nr. 07

kantré 38x140x320mm c/c 610mm neglt við reim með 5stk. 29/75 kamsaum

trétreflaplötur 11x1220x2440mm neglar við sperrur og kantré með kamsaum 29/75 c/c 150mm í sperrur og 5stk. í hvert kantré

13mm gipsplötur

19x63mm timburlistar neglar með 2stk. kamsaum 29/75 c/c 400mm


11mm trétex

13mm gipsplötur

19x63mm timburlistar neglar með 2stk. kamsaum 29/75 c/c 400mm

16mm krossviður


Gólfbitar c/c 400mm frá TRUSSWALL

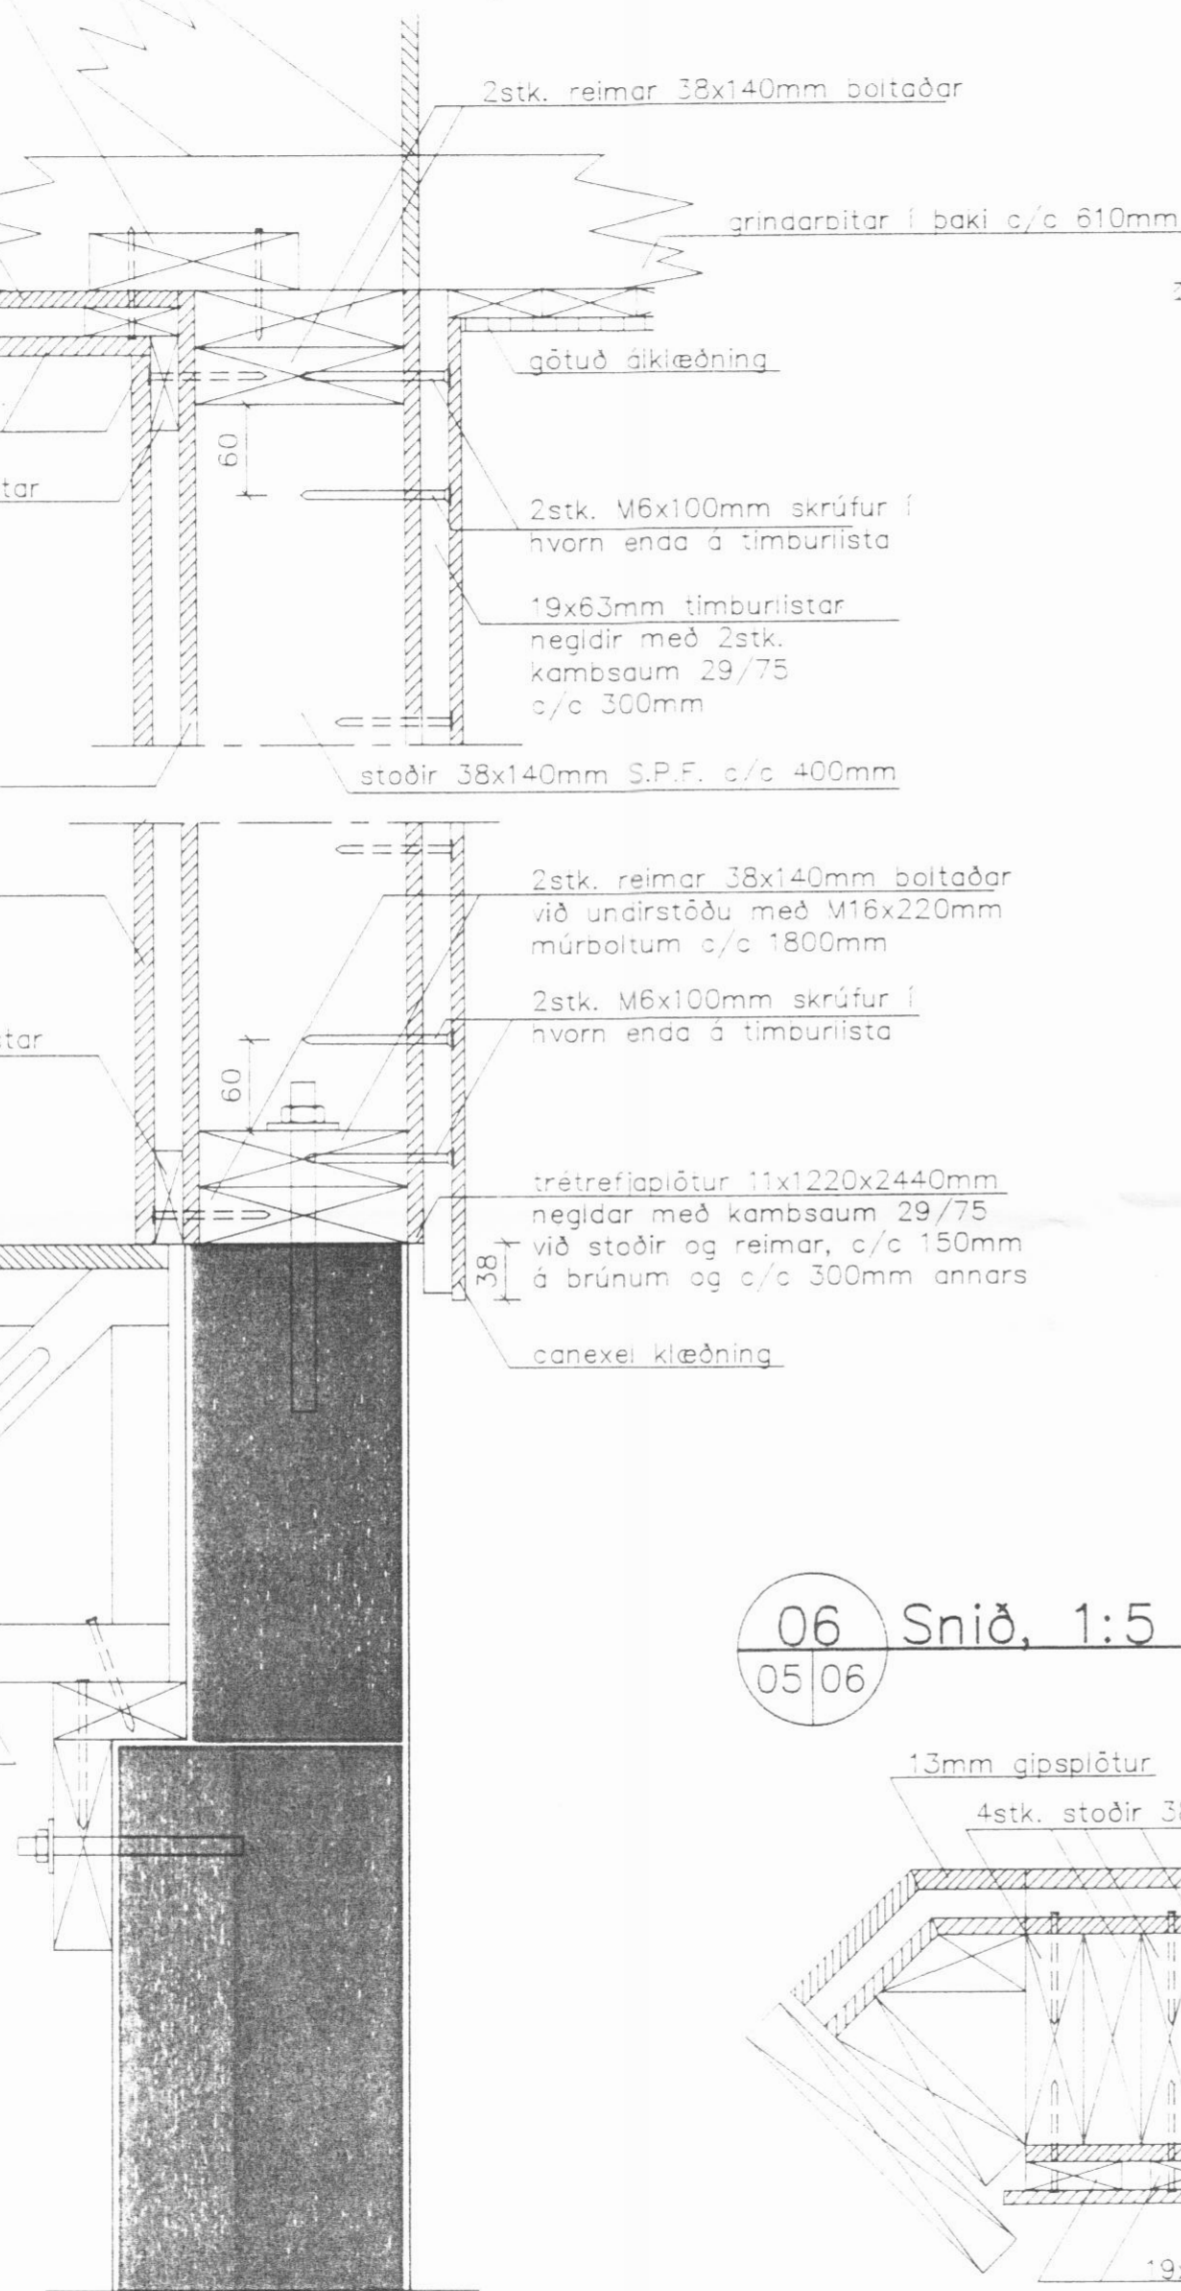

09 Snið, 1:5
05|06


Sjá snið 04 varðandi skýringar

12,5mm krossviður festur við grindarbita með M5x73mm tré-skrúfum c/c 300mm

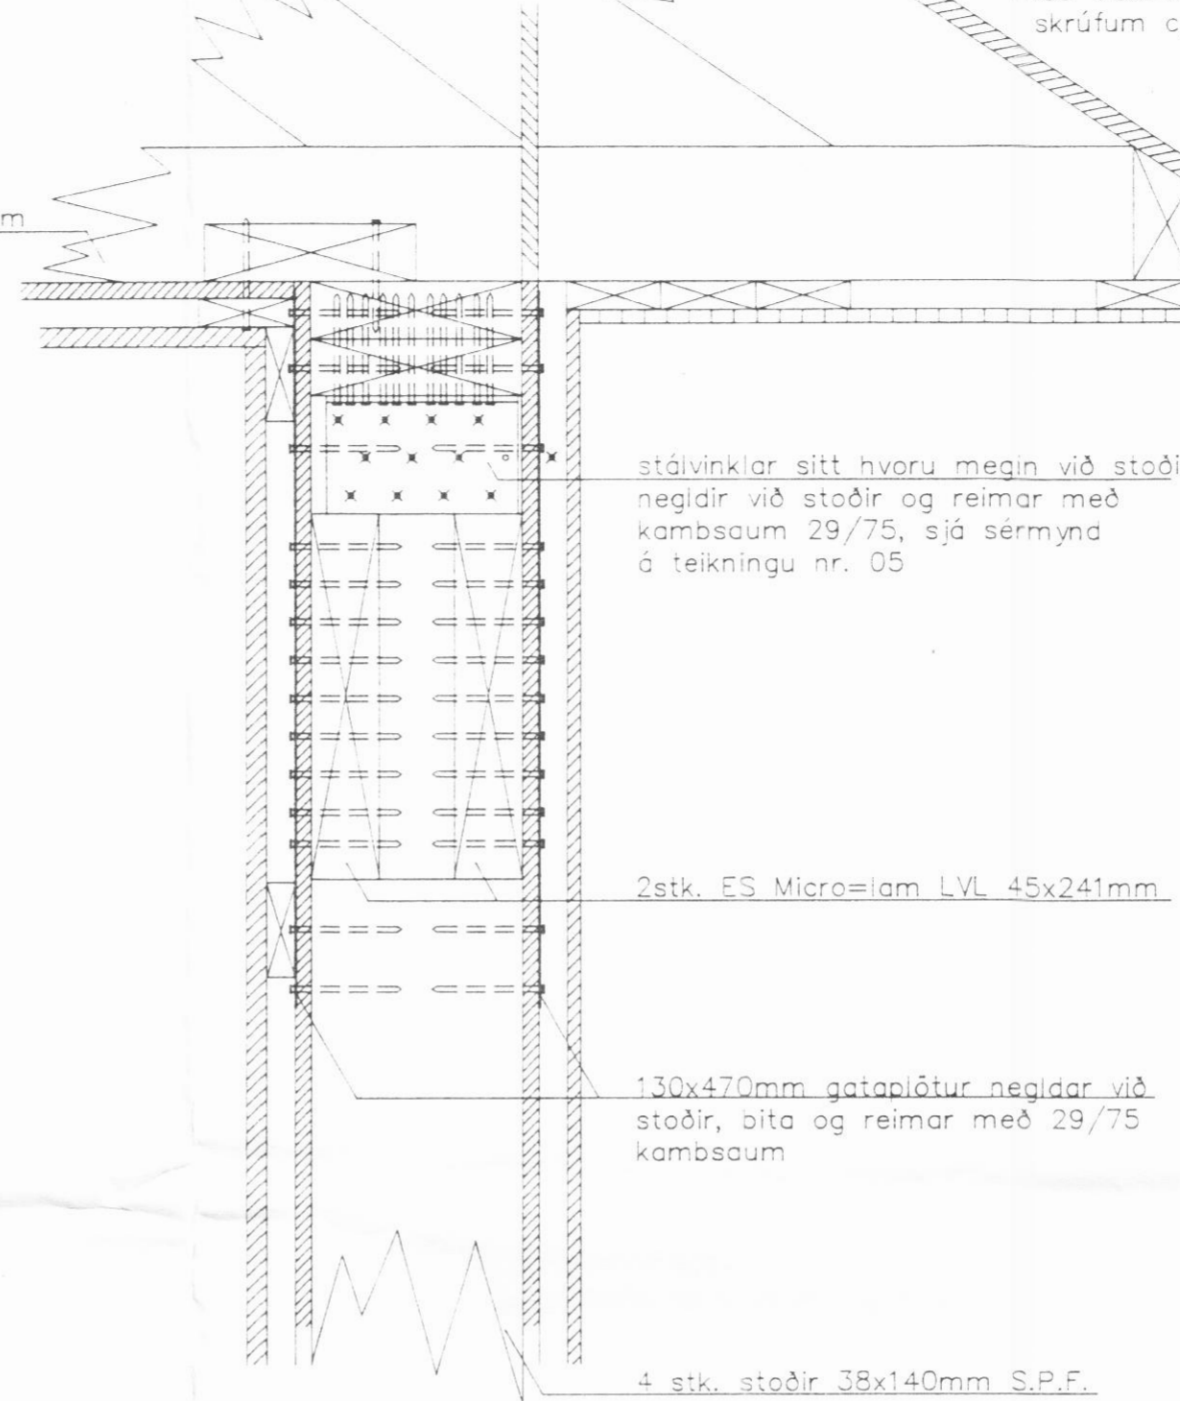


05 Snið, 1:5
05|06

Sjá snið 06 varðandi skýringar

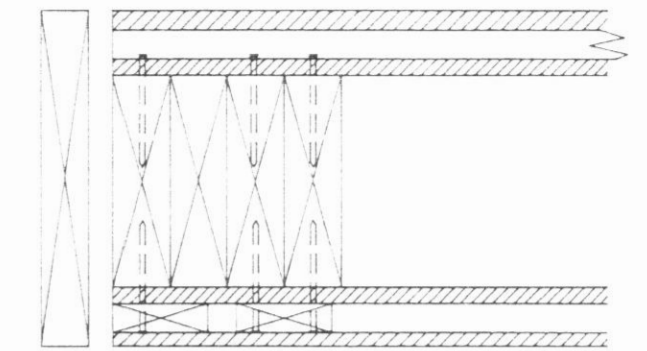


08 Snið, 1:5
05|06

Sjá snið 06 varðandi skýringar

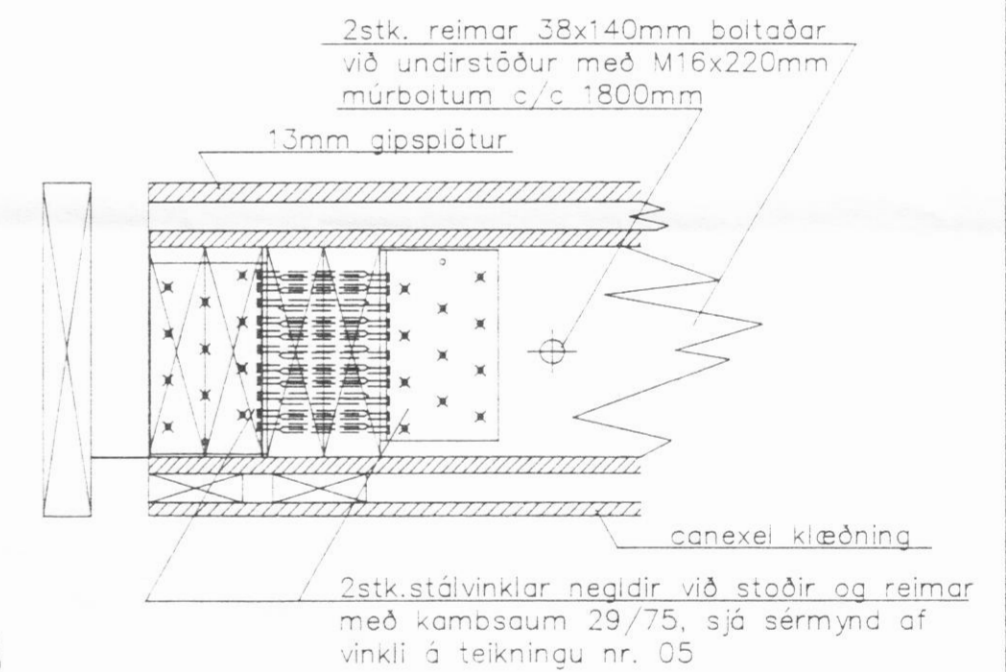


06 Snið, 1:5
05|06

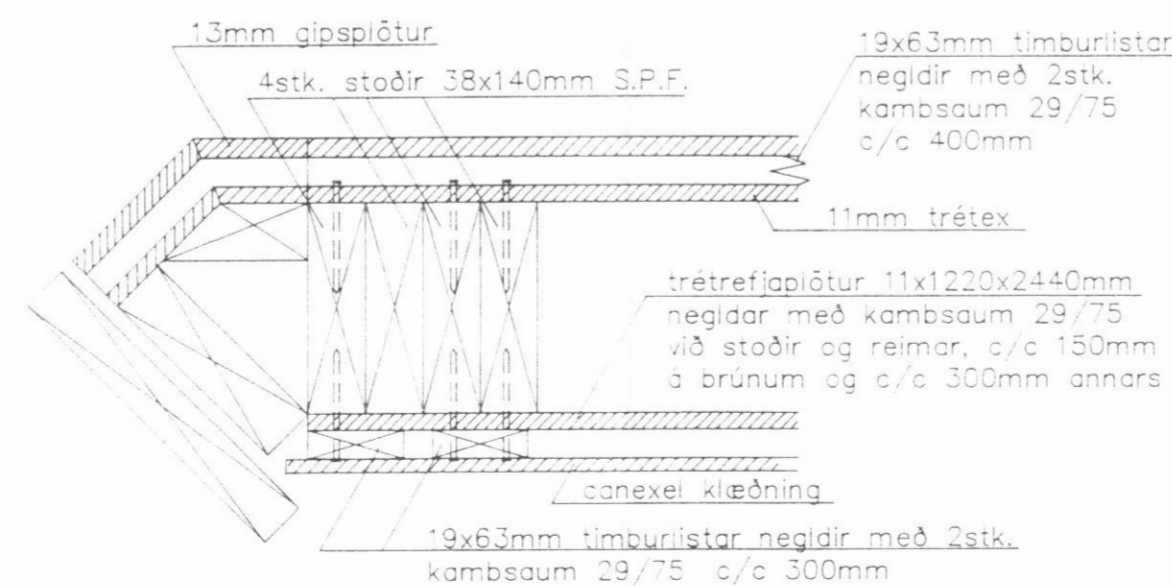

07 Snið, 1:5
05|06

Sjá snið 06 varðandi skýringar

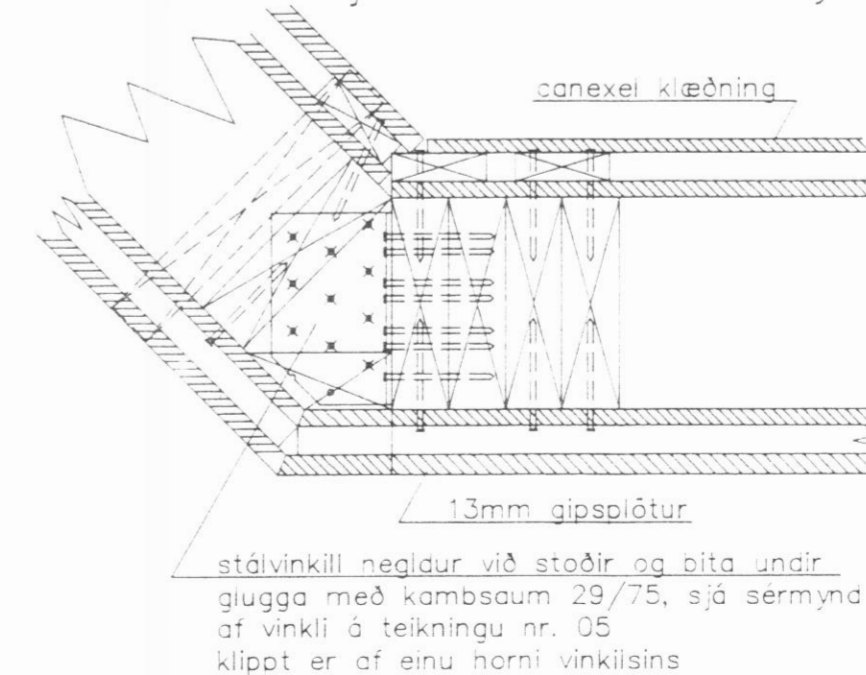

Almennar skýringar eru á teikningu nr 00

VERKFRÆÐISTOFAN
BURÐUR
AKRASELI 31, 109 REYKJAVÍK

Miðtún 1, Dalvík
Húsgærd 1530 frá FERMCO Ltée í Canada
Burðarvirki
Veggir, snið

Teiknað: H.H. Dags: 01.10.1993
Hannað: H.H. Mælikv.: 1:5
Verk nr.: 150.02-B Teikning nr.: 06

Nr.	Dags.	Breytingar