





austurhlið

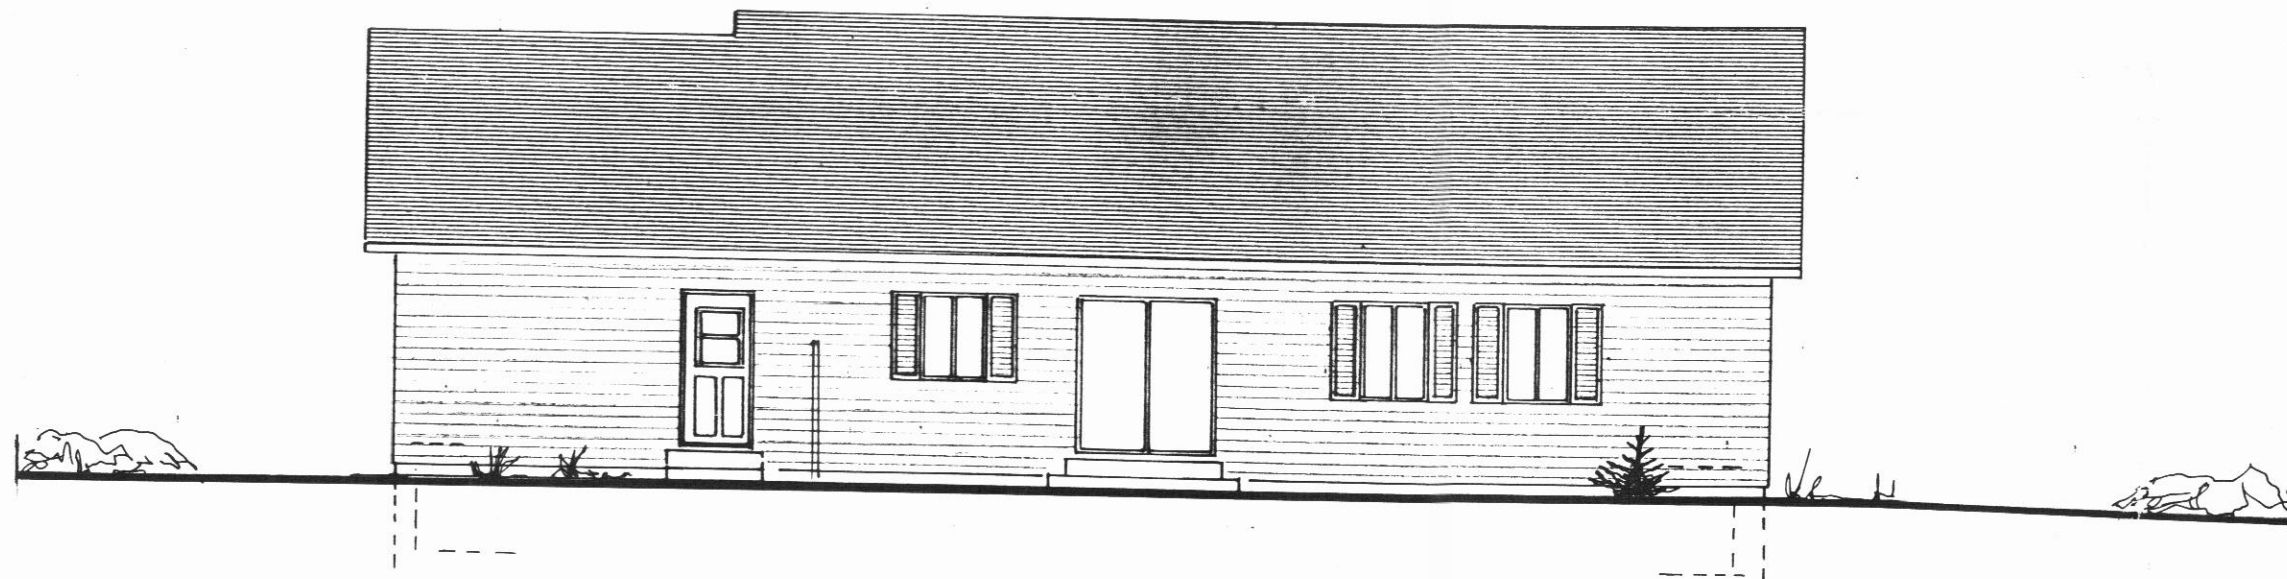


norðurhlið



vesturhlið

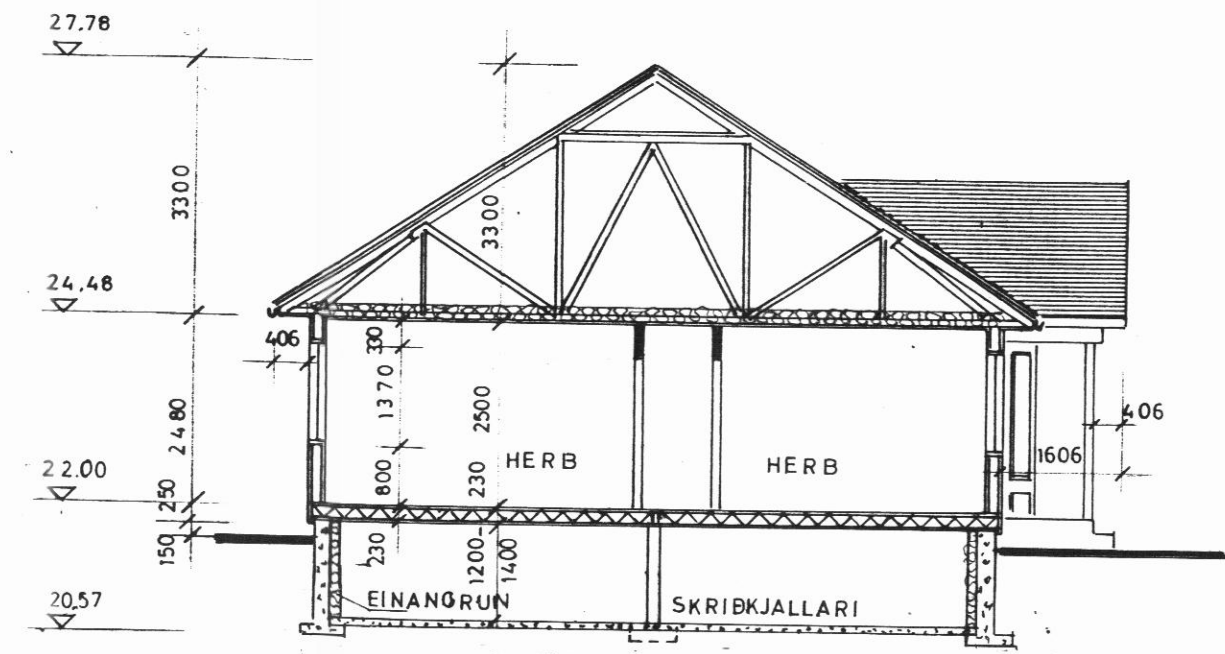

skurður **A-A**

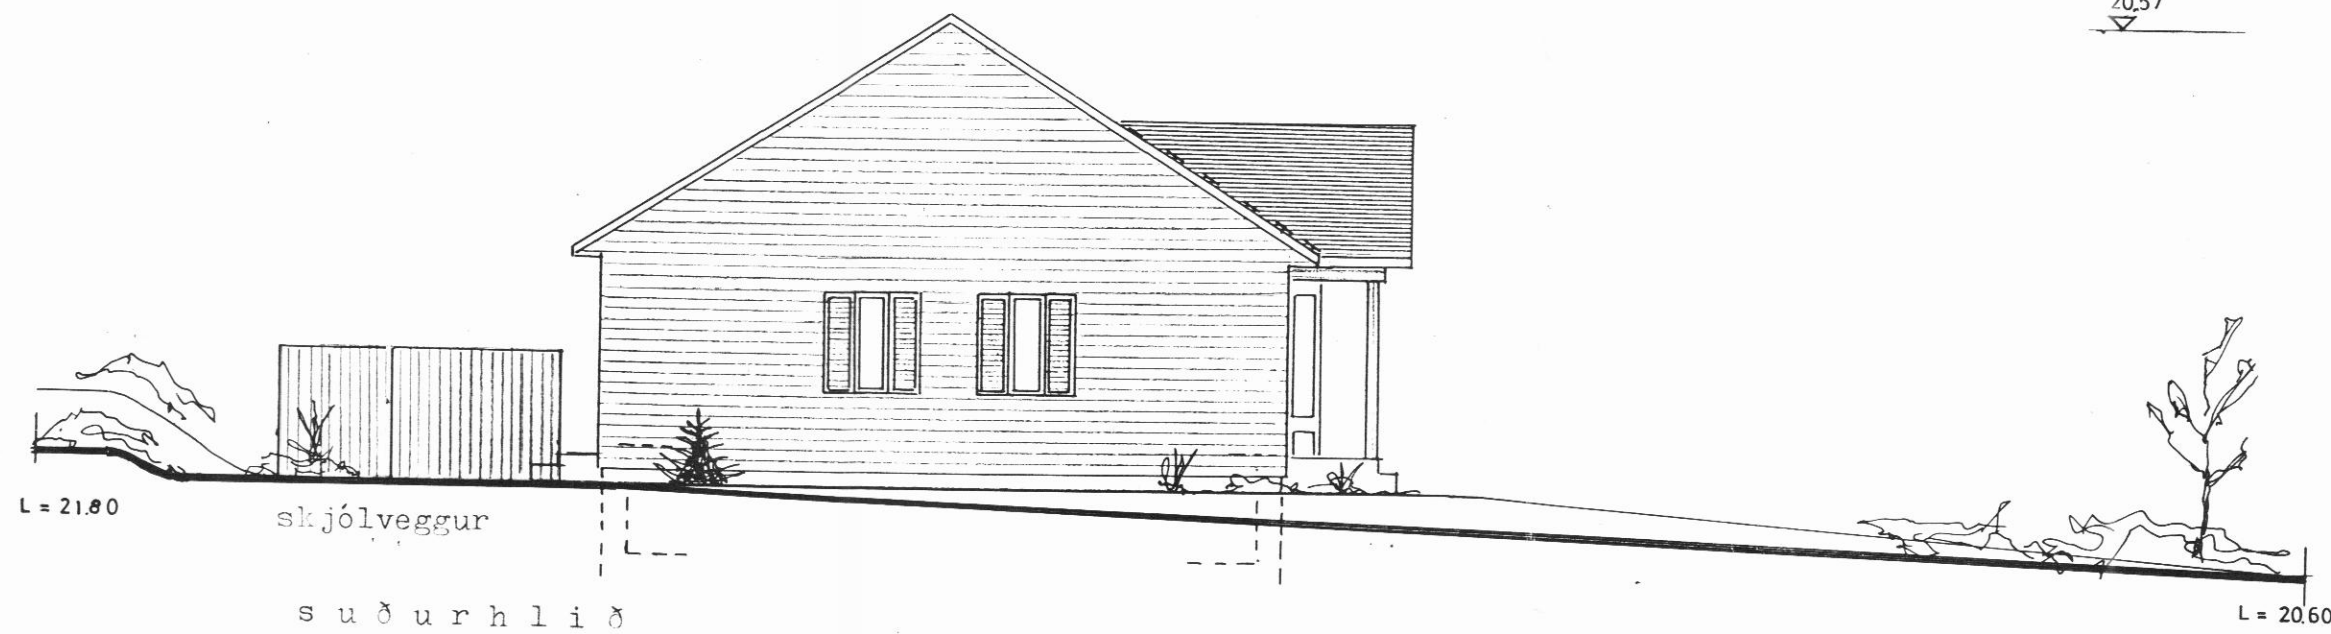

súðurhlið



FERMCO
1350

Miðtún 3,
Dalvík.

2

Hús fra Fermco / útlit, skurður

m. 1:100

Teiknistofa Hauks Viktorssonar,
Þórsgötu 27, 101 Reykjavík. s. 623027, fax 11586
Rvík. sept. '93

fm 21/93

Haukur Viktorsson