
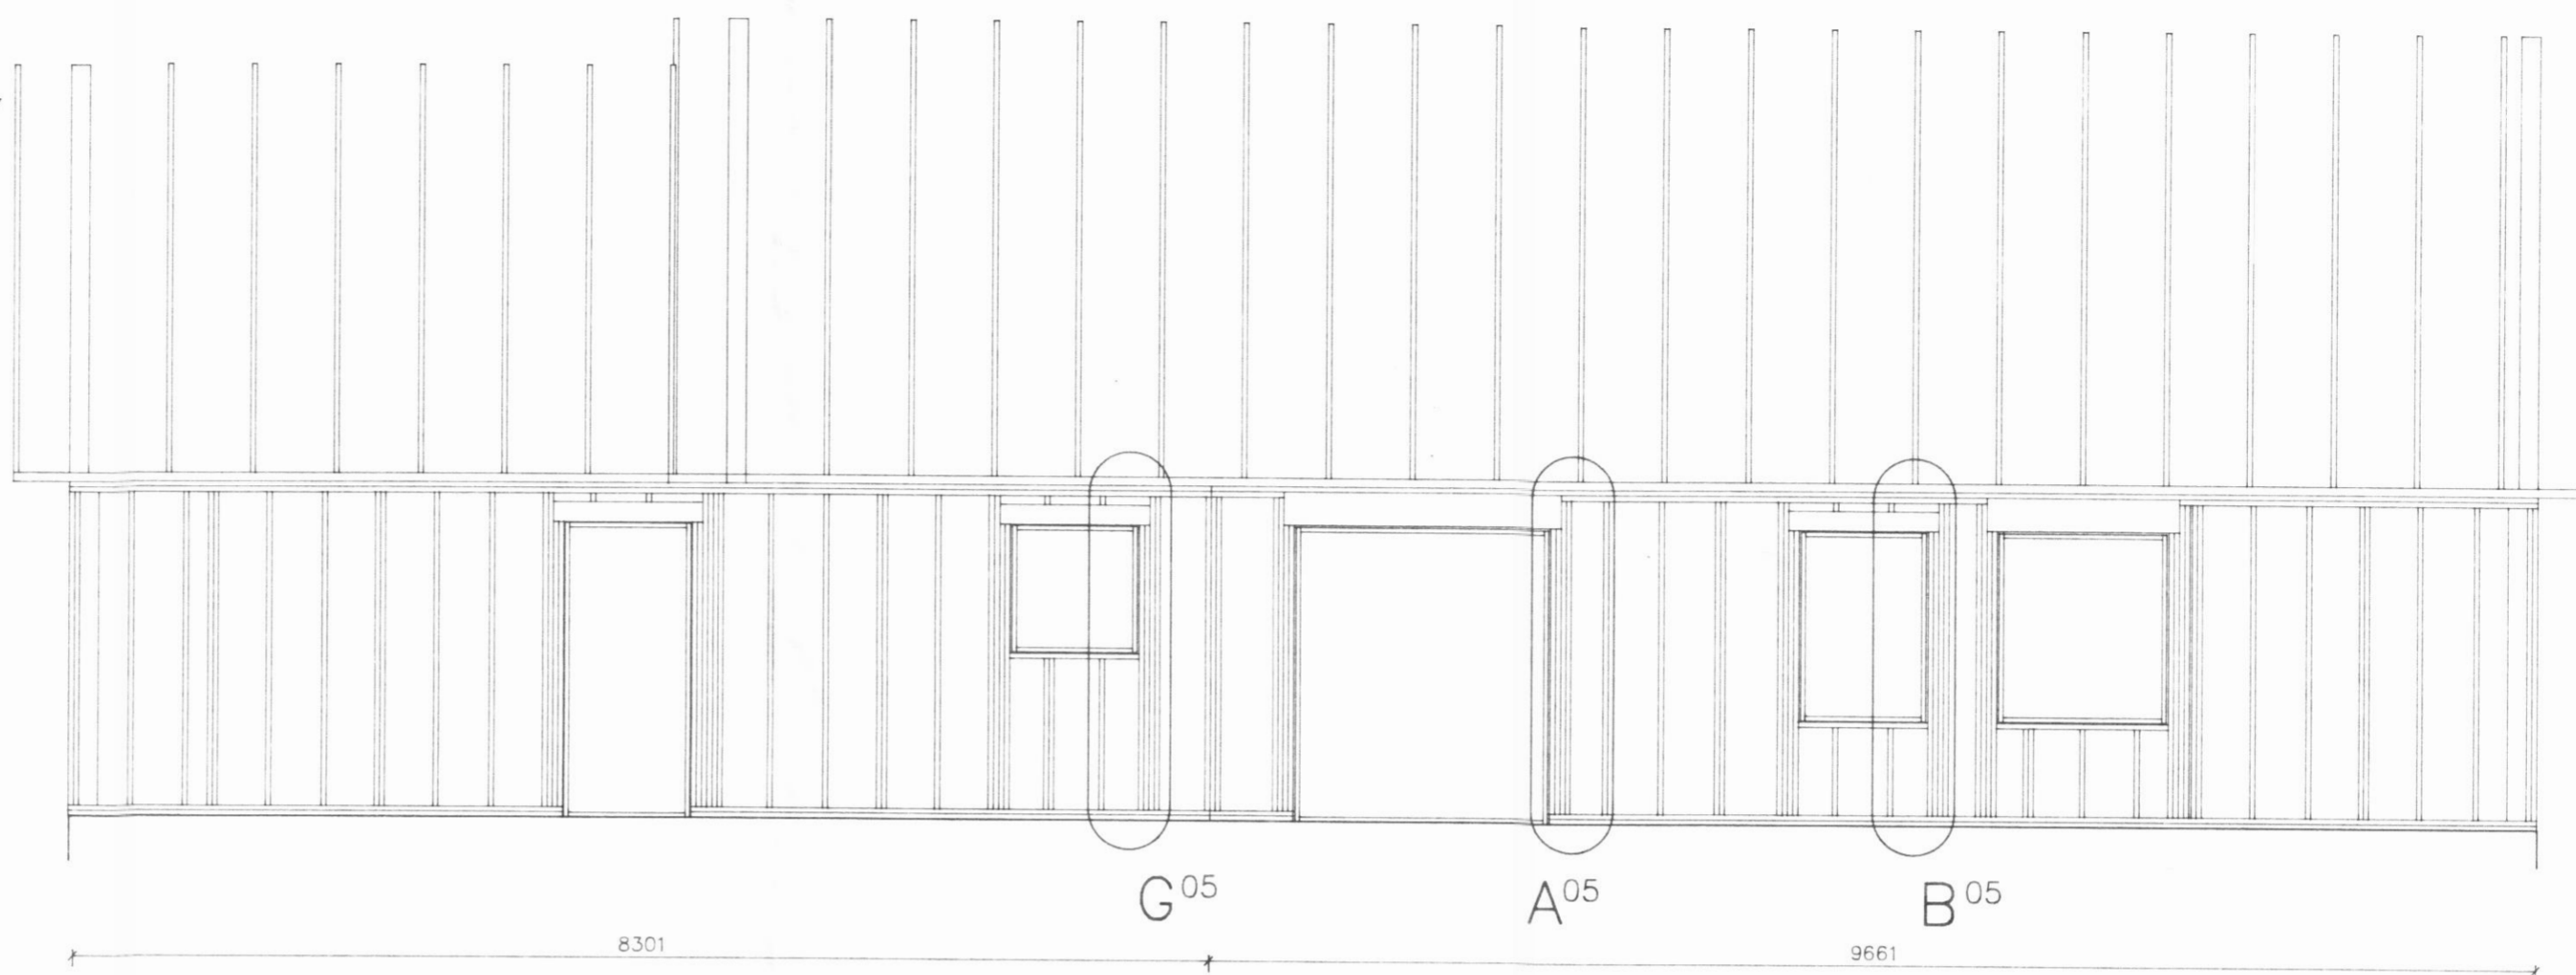



02 Snið, 1:10
02|03

05 Snið, 1:10
02|03


Bakhlið, 1:50

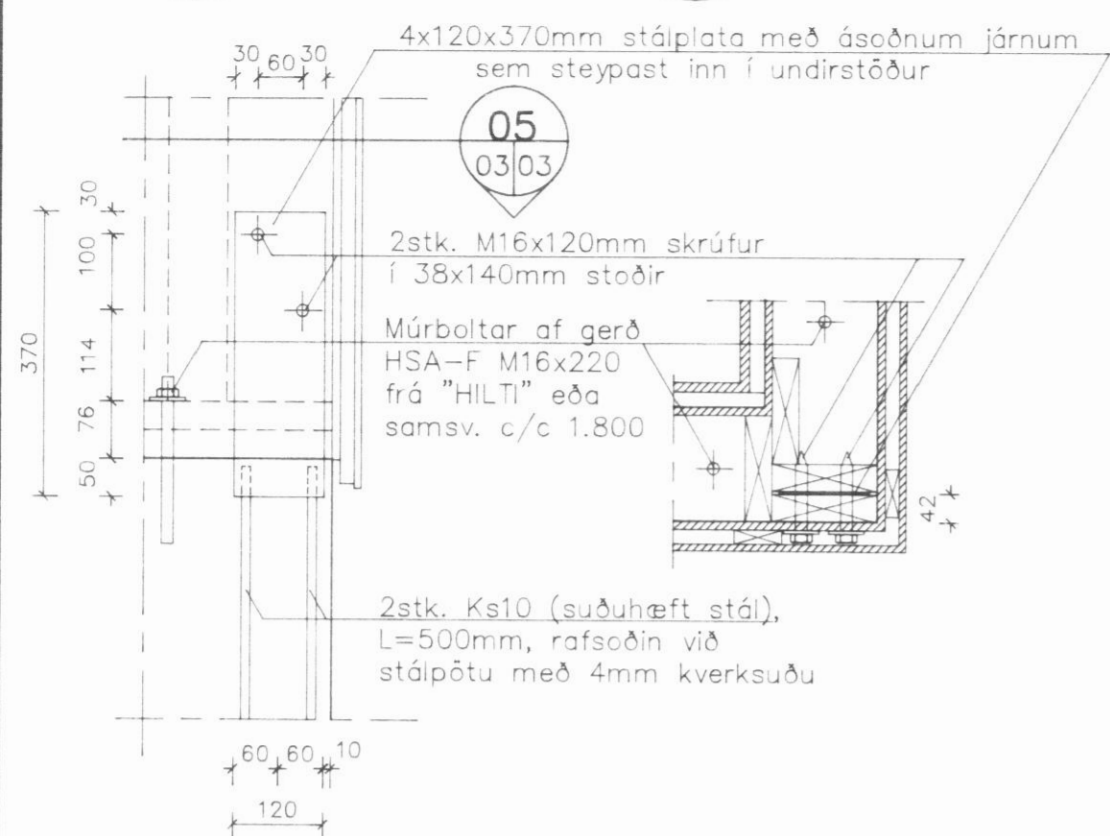


03 Snið, 1:10
02|03

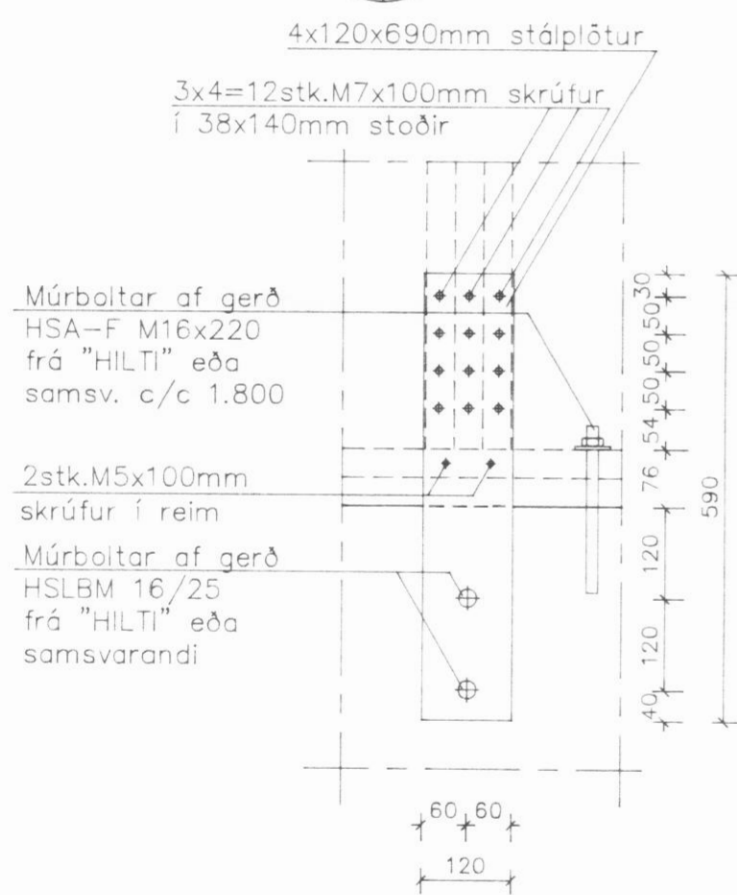

Framhlið, 1:50

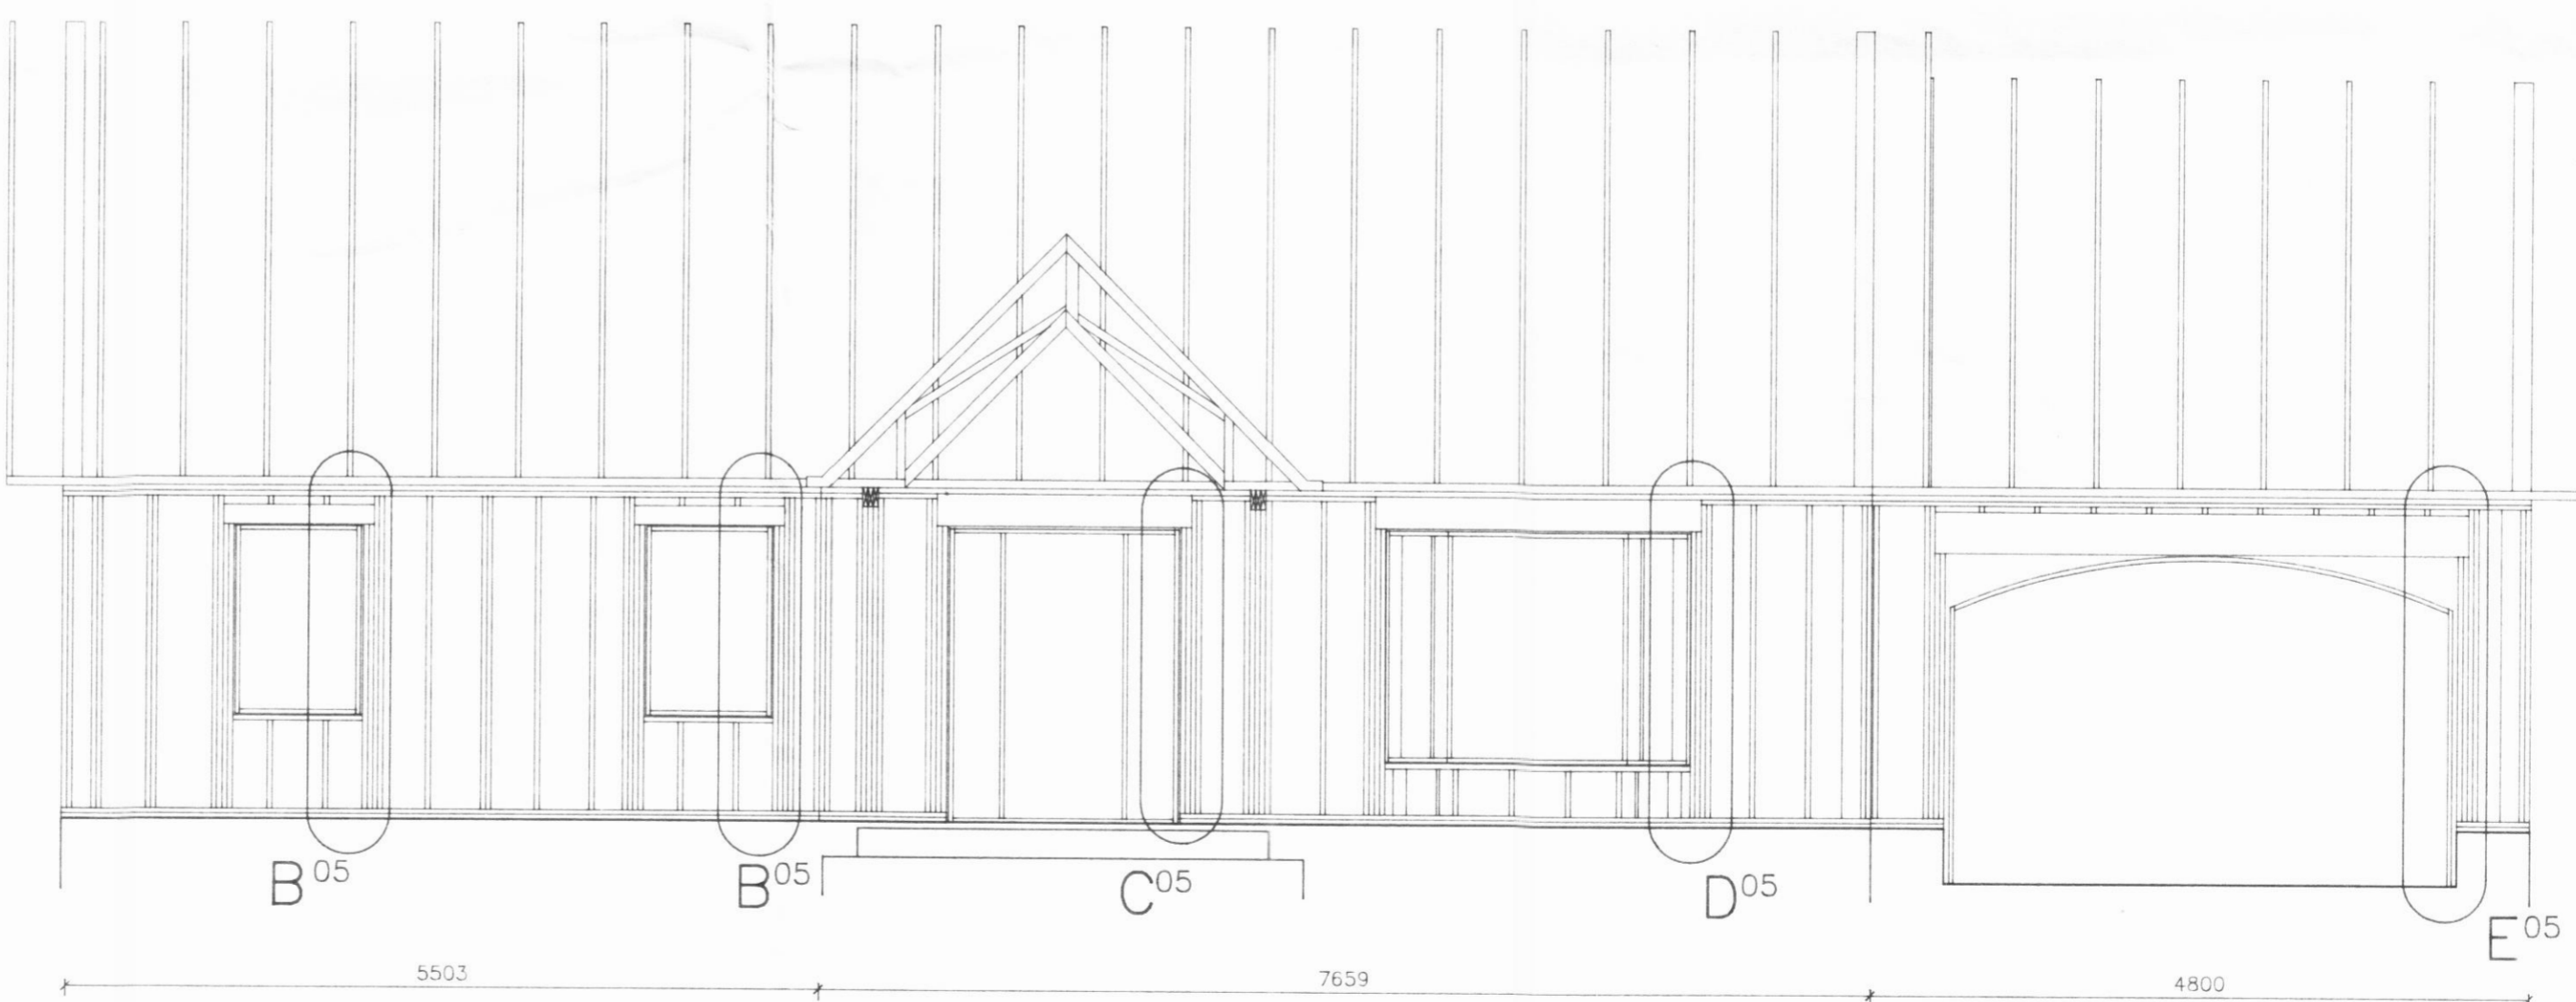

04 Snið, 1:10
02|03

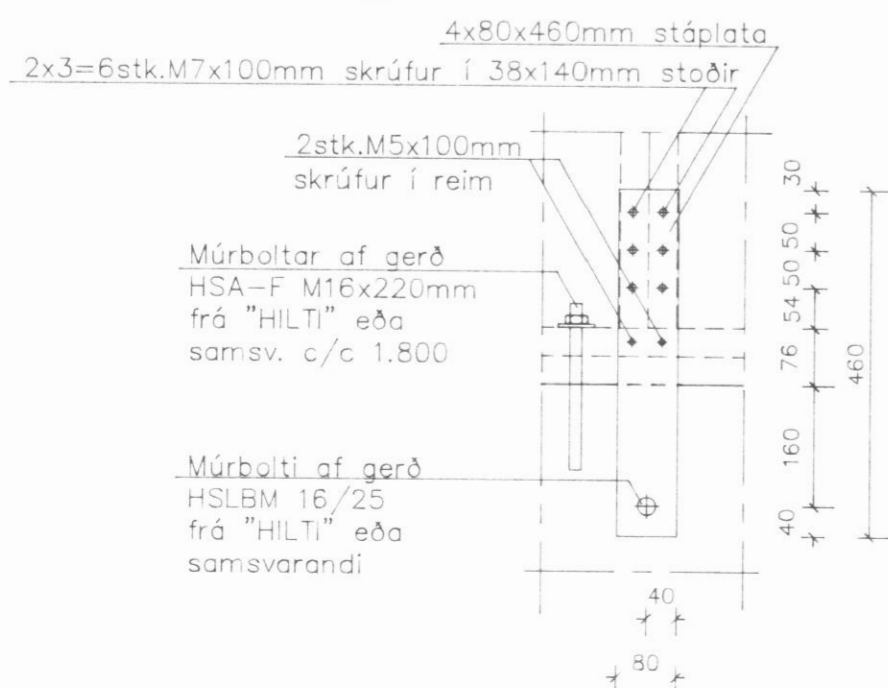

VERKFRÉDISTOFAN
BURDUR
AKRASELJ 31, 109 REYKJAVÍK

Nr.	Dags.	Breytingar	Miðtún 3, Dalvík Húsgerð 1530 frá FERMCO Ltée í Canada Burðarvirki Langhliðar og snið.	Teiknað: H.H. Dags: 01.10.1993 Hannað: H.H. Mælikv: 1:10, 1:50 Verk nr.: 150.01-B Teikning nr.: 03
-----	-------	------------	---	--