


**SÖKKLAR OG UNDIRSTÖÐUGRUNNUR**  
 UNDIRSTÖÐUR ERU MÍÐADAR VIÐ AÐ HVÍLA Á VÉLÞJAPPADRI HRAUN EDA BÓLSTRABERGSFYLLINGU. FYLLINGIN ÞJAPPIST Í LÖGUM MEÐ TITRARADJÖPPU. LAGÞYKKT RÁÐIST AF STÆRÐ ÞJÖPPUNAR E2>1200 KP/CM2 (120Mn/M2) E2/E1<2.2

200X300mm STOKKUR  
 HÆÐ Á NEÐRI BRÚN (K:----)

**JÄRNALÖGN**  
 Í EFRI OG NEÐRI BRÚN SÖKKLA KOMI 2 K12 SEM BEYGJAST FYRIR HORN Í PLÖTU Á FYLLINGU KOMI #K10C/C300 Í MÍÐJA PLÖTU. 12MM JÄRN Í NEÐRI BRÚN SÖKKLA FESTIST SAMAN MEÐ KLEMMUM V/JARÐTENGINGAR

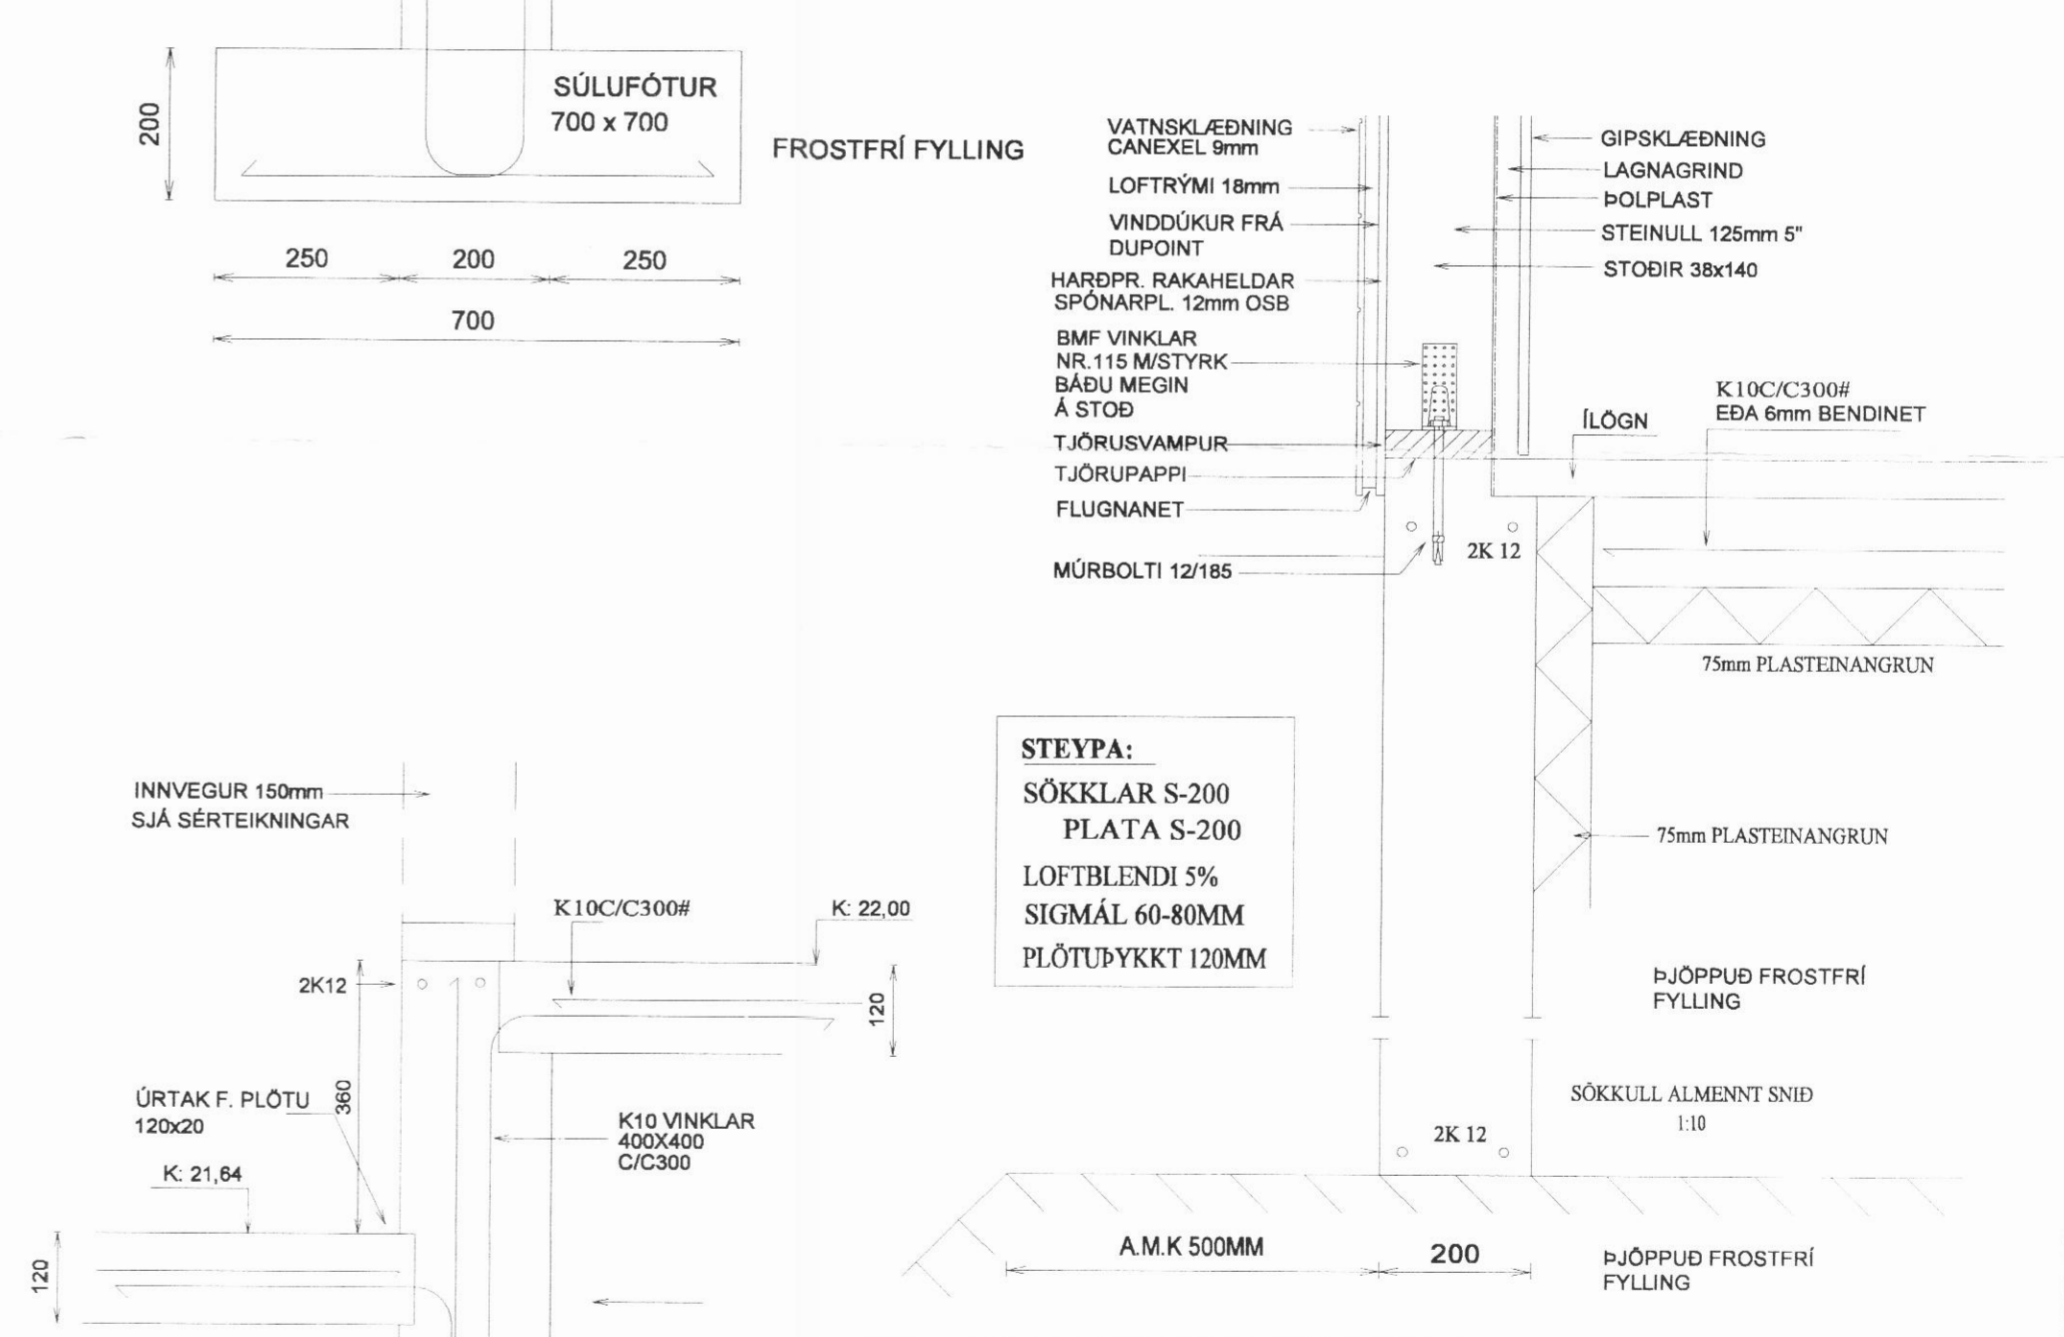

**STEYPA:**  
 SÖKKLAR S-200  
 PLATA S-200  
 LOFTBLENDI 5% SIGMÁL 60-80MM  
 PLÖTUBYKKT 120MM

<b>MÍÐTÚN 4 DALVÍK</b>	
<b>UNDIRSTÖÐUR OG SNÍÐ</b>	
Mkv.	1:50 1:10
Hannað	E.V.
Teiknað	E.V.
Dags.	MAI2004
Blad	
Nr.	Midtun4Sokklar
Yfirfarið	
ÁRITUN SAMRÆMINGARHÖNNUÐAR	
<i>Eyjólfur Valgarðsson</i>	
Eyjólfur Valgarðsson Kt:280857-4169	
TR.aust s/f	
TÆKNIFRÆÐINGARNIR	
Eyjólfur Valgarðsson Kt:280857-4169	
Sigurður Grétarsson Sími: 471-2257	