


SÉRMYND 2

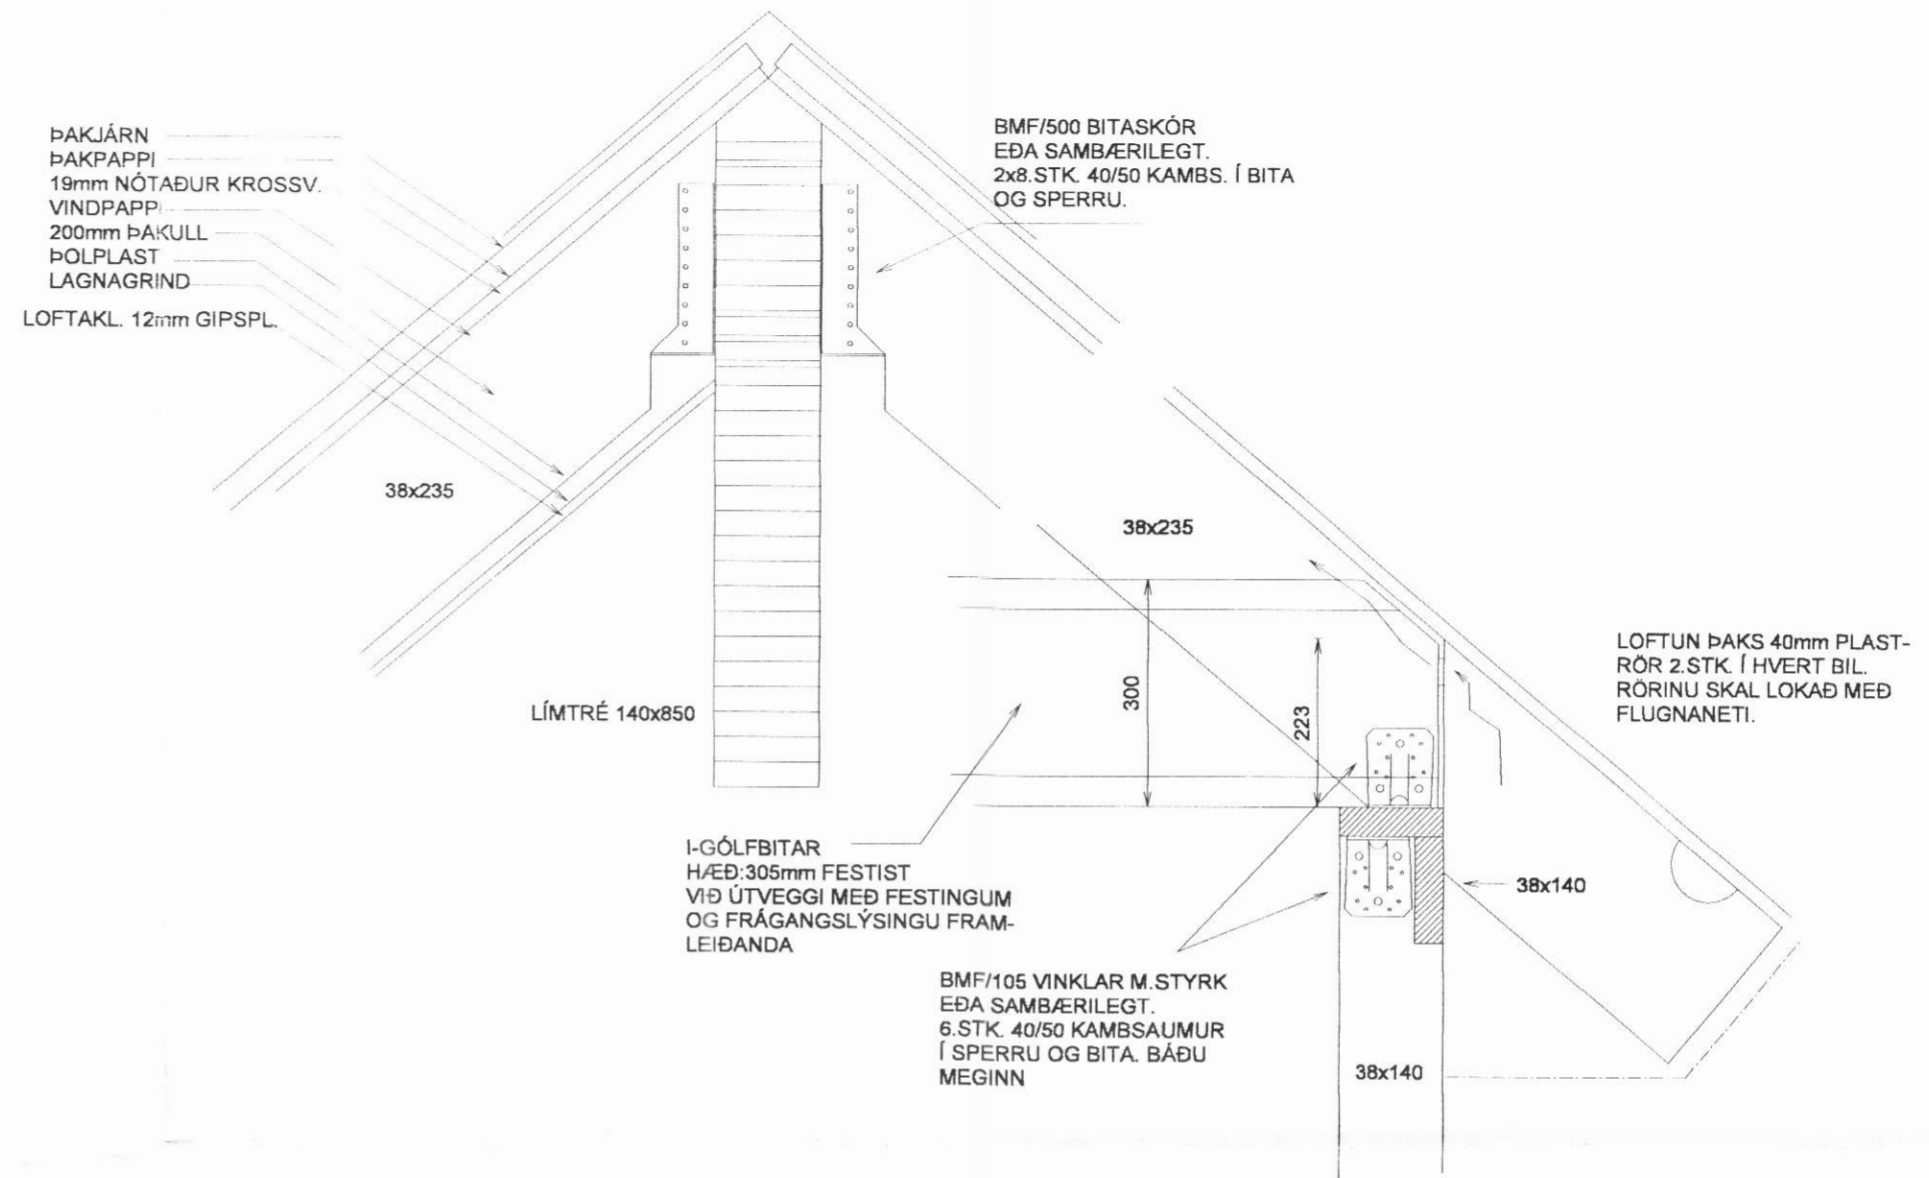

TIMBURVIRKI.
 Timburvirki er skv. ÍST/DS 413
 Burðarviðir (sperrur, gólfbitar o.p.h.) skal vera í styrkleikaflokki k18 (T 20)
 Timburstærðir eru í millimetrum.
 Límtré séu í gæðaflokki L40
 Sperruefni skal vera beint, húsburt og laust við stóra kvisti.
 Þera skal fúavarnarefni á alla sperruenda svo og þær sperrur sem festast eða liggja við stein.
 Þar sem timbur leggst að steinsteypu skal setja eitt lag af tjörupappa á milli.
 Fúavarnarefnið skal bera á þurrt timbur.
 Allir festihlutir úr járni skulu vera heitgalvanhúðaðir, nema annað sé tekið fram á teikningu.
 Undir allar boltarær sem herðast að timbri komi skifur með þvermál 3 x d og þykkt 0,3 x d (d = þvermál bolta.)
 Krossviður sem notast í laska eða stífingar skal vera vatnspolinn og minnst 5-laga.

ÞAKKLÆDNING
 Negling.
 Borðaklæðningu og þakstál skal negla í samræmi við Rb-blið nr. Rb-(47).103. Negling skal þannig útfærð að hún verði 50% þéttari við þakbrúnir og 100% þéttari á hornum.

MÍÐTÚN 4 DALVÍK		Mkv.	1:50
ÚTVEGGJAGRINDUR		Hannað	E.V.
Dags. SEPT. 2004		Teiknað	E.V.
Blað		Yfirfarið	Eyjólfur
Nr. Midtun4GR		Sími:	471-2257
TRAUST s/f		TÆKNIFRÆÐINGARNIR Eyjólfur Valgarðsson Sigurður Grétarsson	

Nr.	Dags.	Breyting	Af