


Allt timbur er valin kvistalítil fura T200. Krossviður er 12mm, vatnsli úr græni eða furu. Útveggjagrindur eru úr 38x140 hefliðri furu. Fótstykki 38 x140 gagnvarin fura. Allar stöðir eru festar með 2. stik. 5/120 tréskrúfum að ofan og neðan. Lausholt neglisti með 3. stik. 100mm möglum eða samb. skoinögulum. Allar stöðir kringum glugga og hurðagöt ásamt endastöðum festast með 2. stik. BWF-90 vinklum að ofan og neðan, 2x5.stk. 40/50 kamb-saumur í hvern vinkel. Miðjuþil stöða er c/c406 sé amnað ekki tekið fram. Grind er klædd með 12mm krossviði. Festing vegg-grinda við sökkul er með 12mm snitt-teinum sbr. sökkul-teikningu. Undir rær komi 40x40 skinnur.

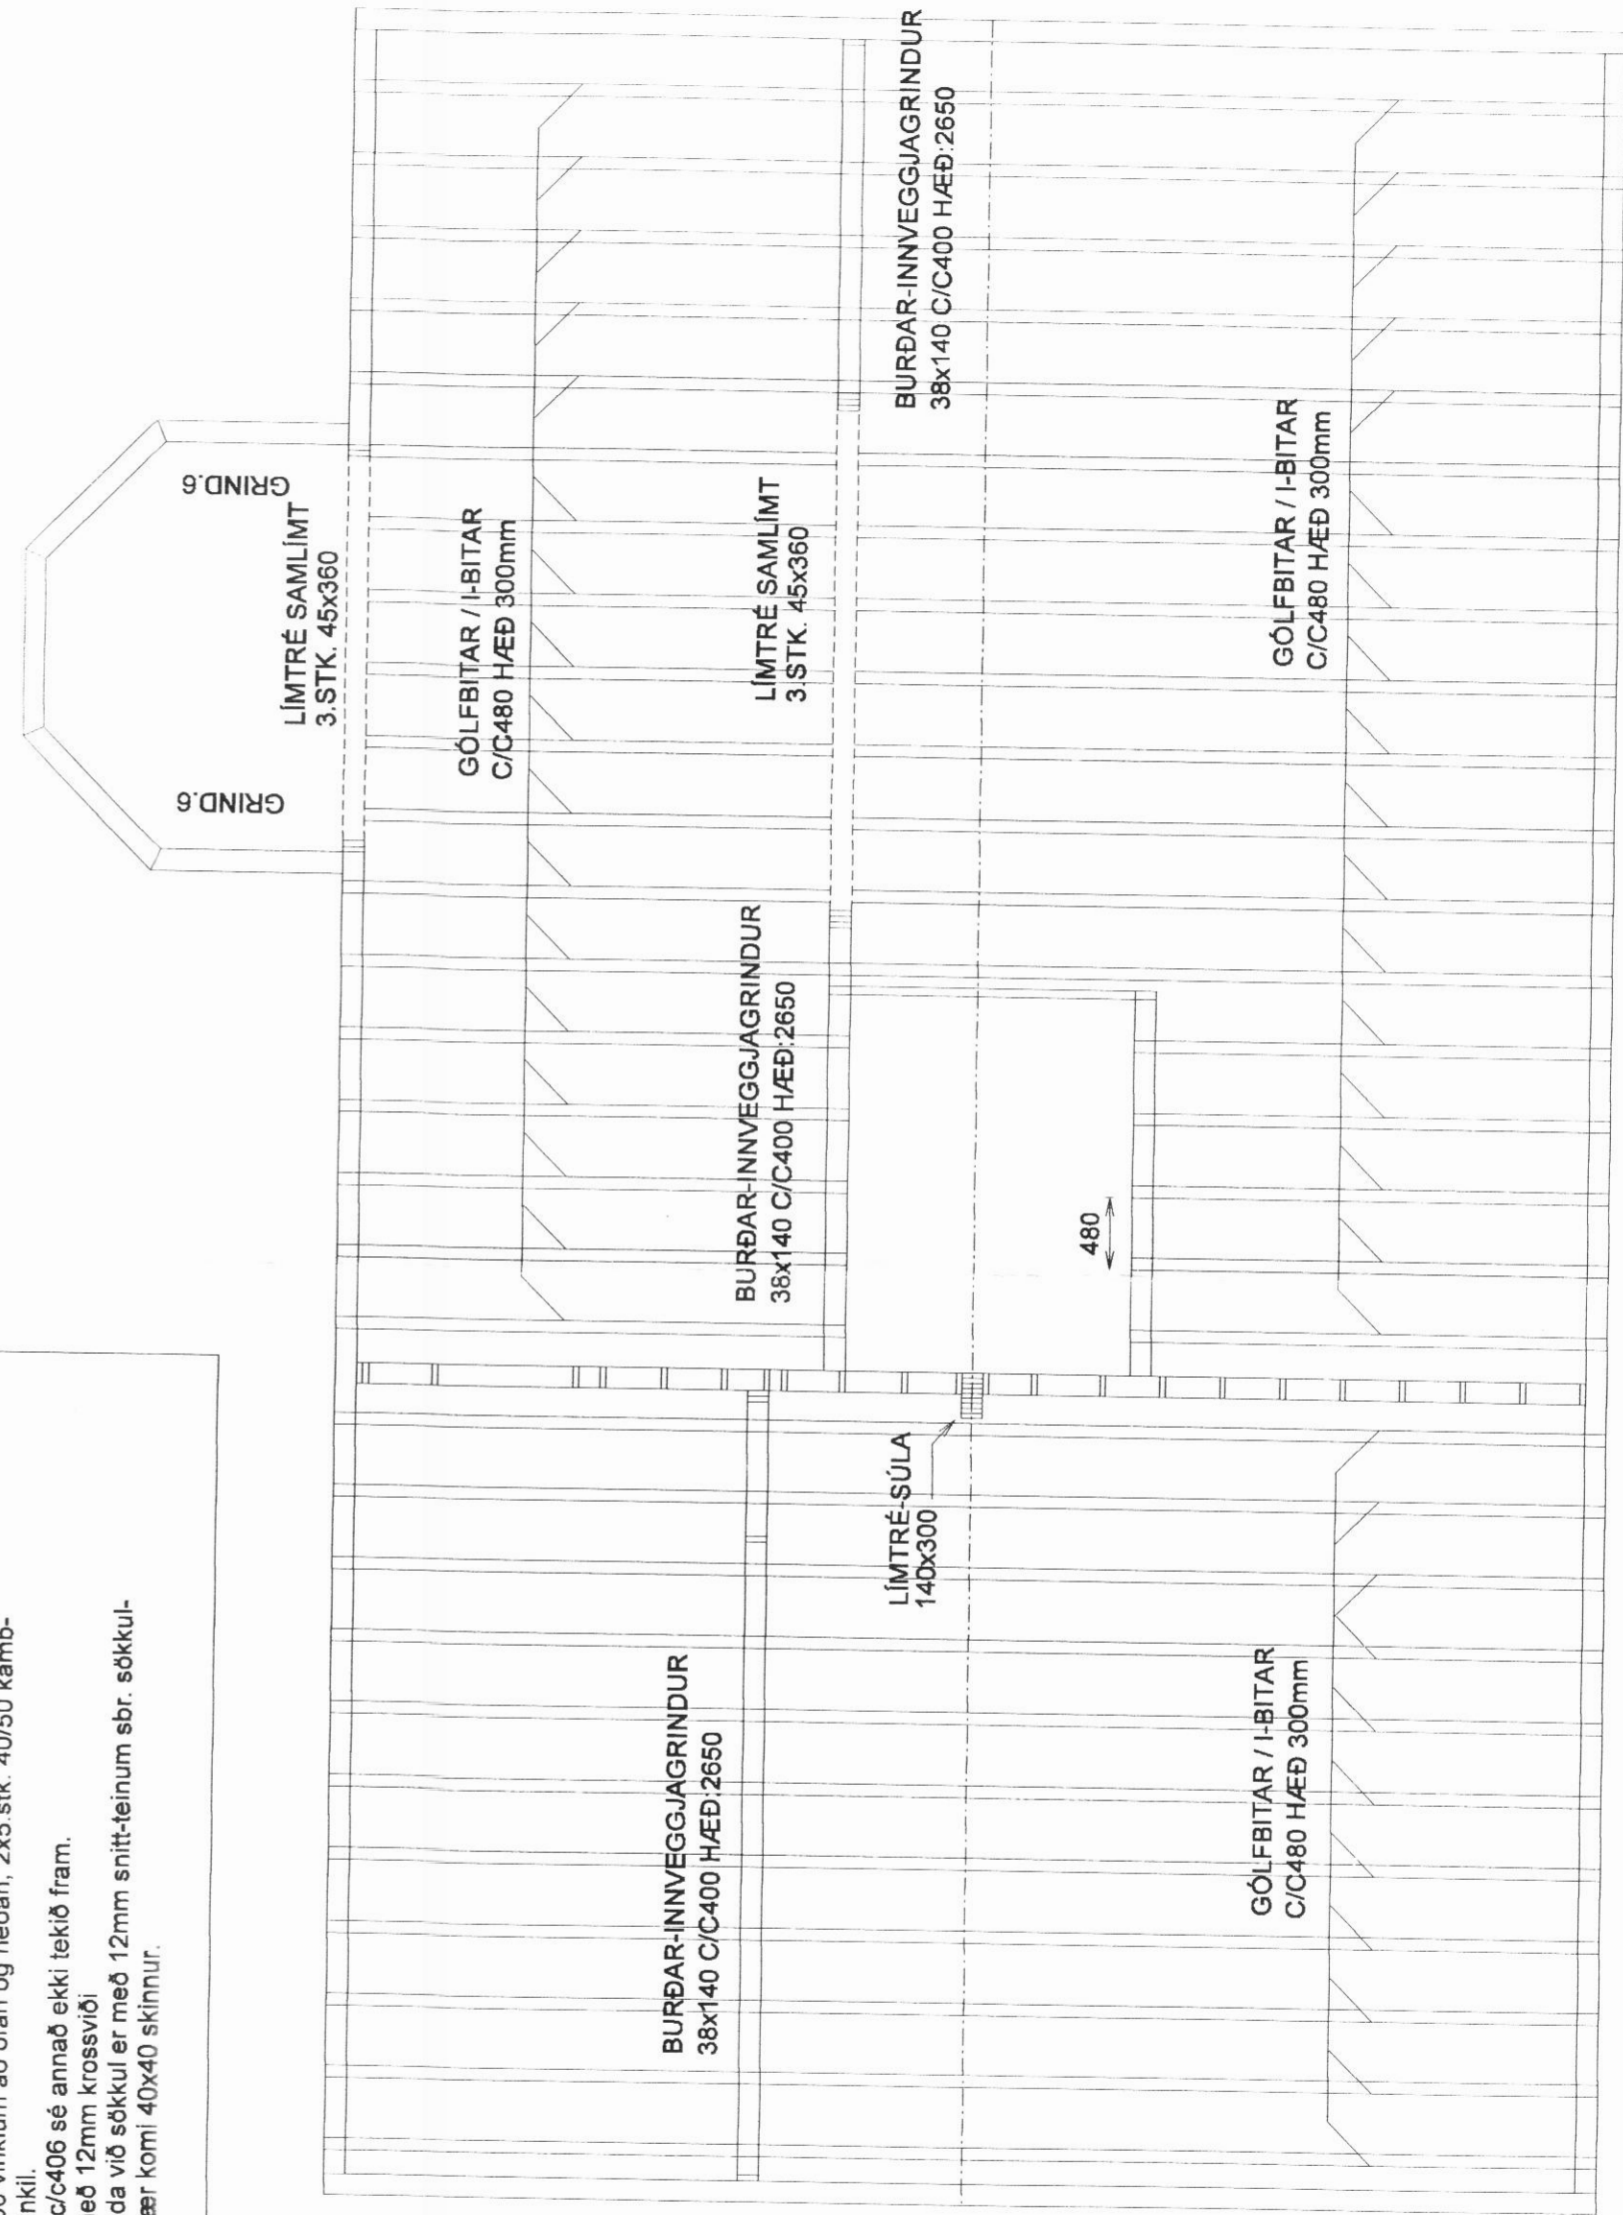

## MIÐTÚN 4 DALVÍK

INNVEGGJAGRINDUR - SÉRMYNDIR

Dags. SEPT. 2004 Blað

Nr. Midtun4GR

**TRAUST s/f**

TÆKNIFRÆÐINGARNIR  
Eyjólfur Valgarðsson  
Sigurður Grétarsson

Mkv. 1:10 1:50

Hannað E.V.

Teiknað E.V.

Yfirfarið

Sími: 471-2257