




RÁÐHÚS Á DALVÍK

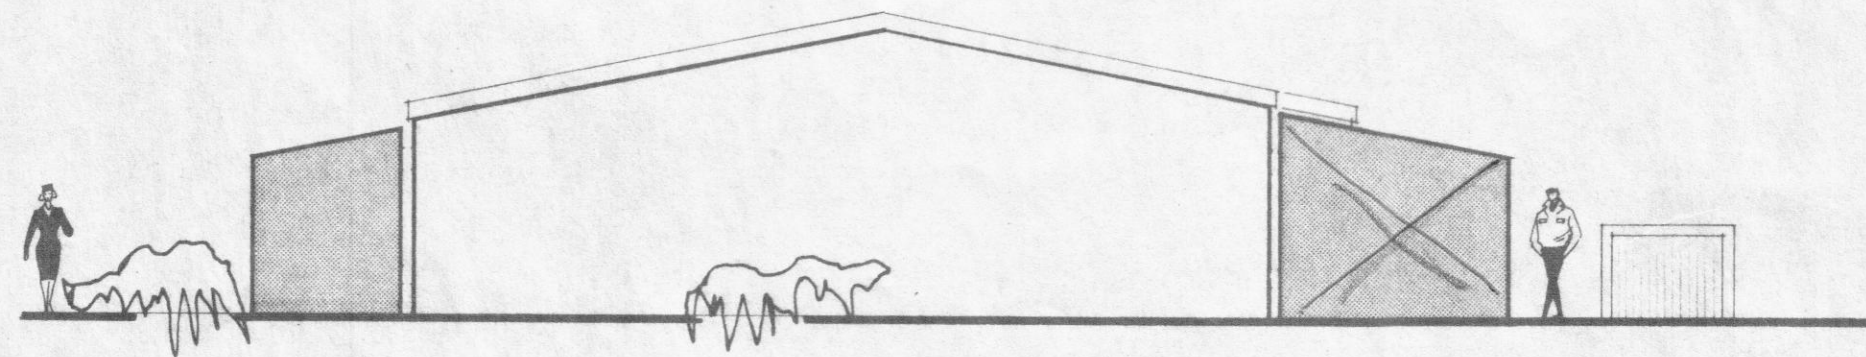


AUSTUR

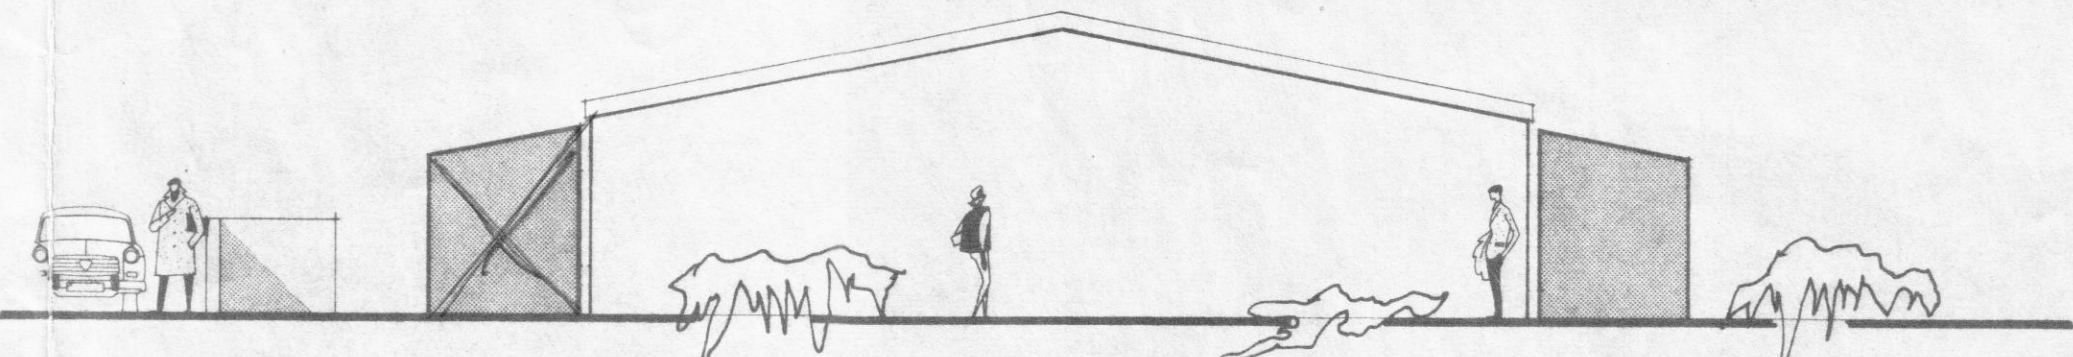


VESTUR

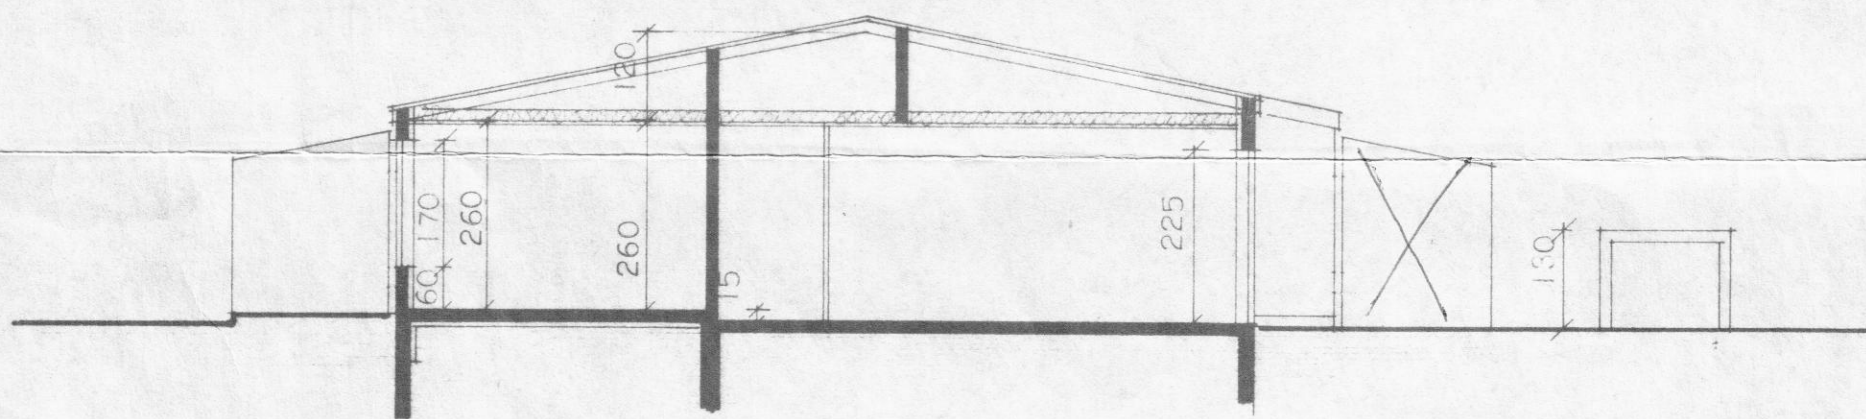

SNEIÐING A-A

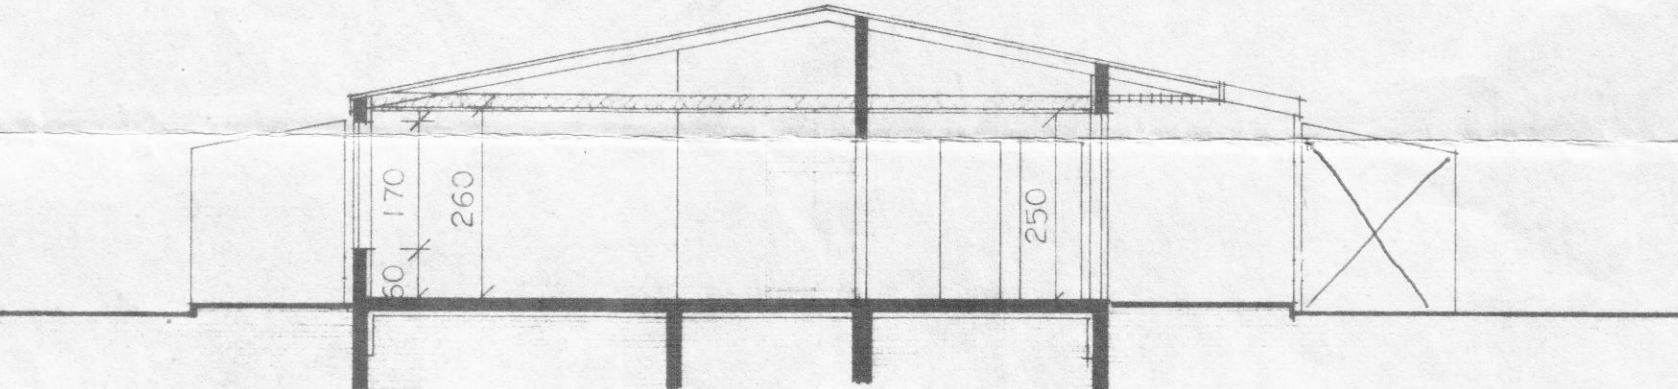

SNEIÐING B-B

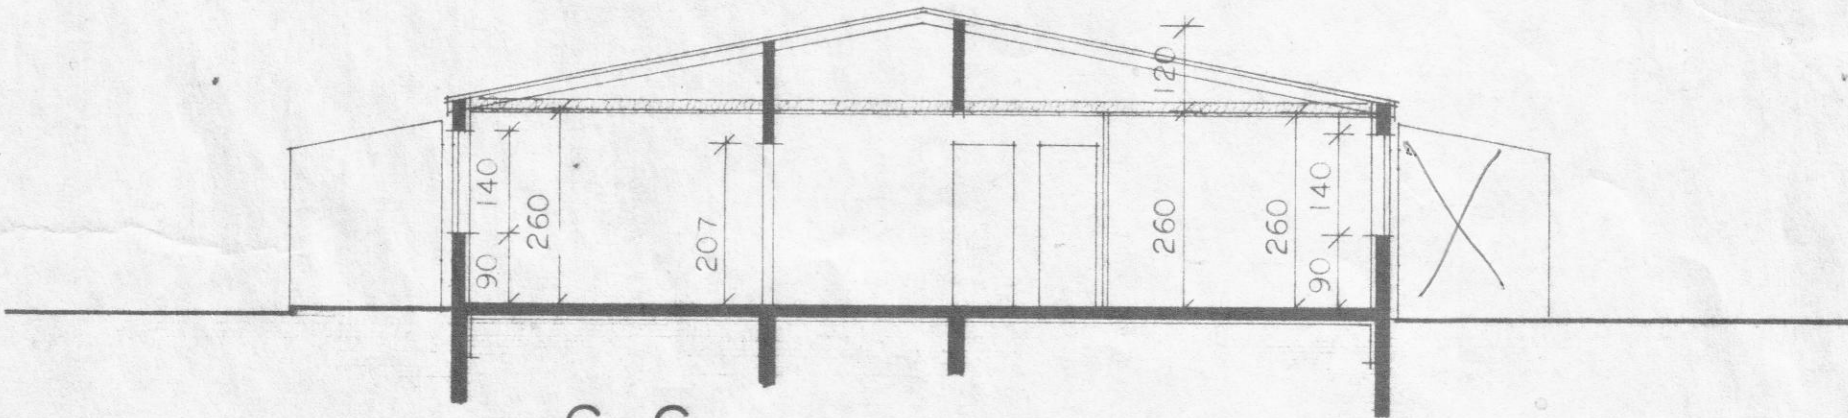

SNEIÐING C-C

AFSTÖÐUMYND MÁL 1:2000

HÚSNÆÐISMÁLASTOFNUN RÍKISINS	
ÚTLITSMYNDIR OG SNEIÐINGAR	RÁÐHÚS VERK NR. 222 BLAÐ NR. 2 1970
MÁL 1:100	

Magnús Arni Jónsson