
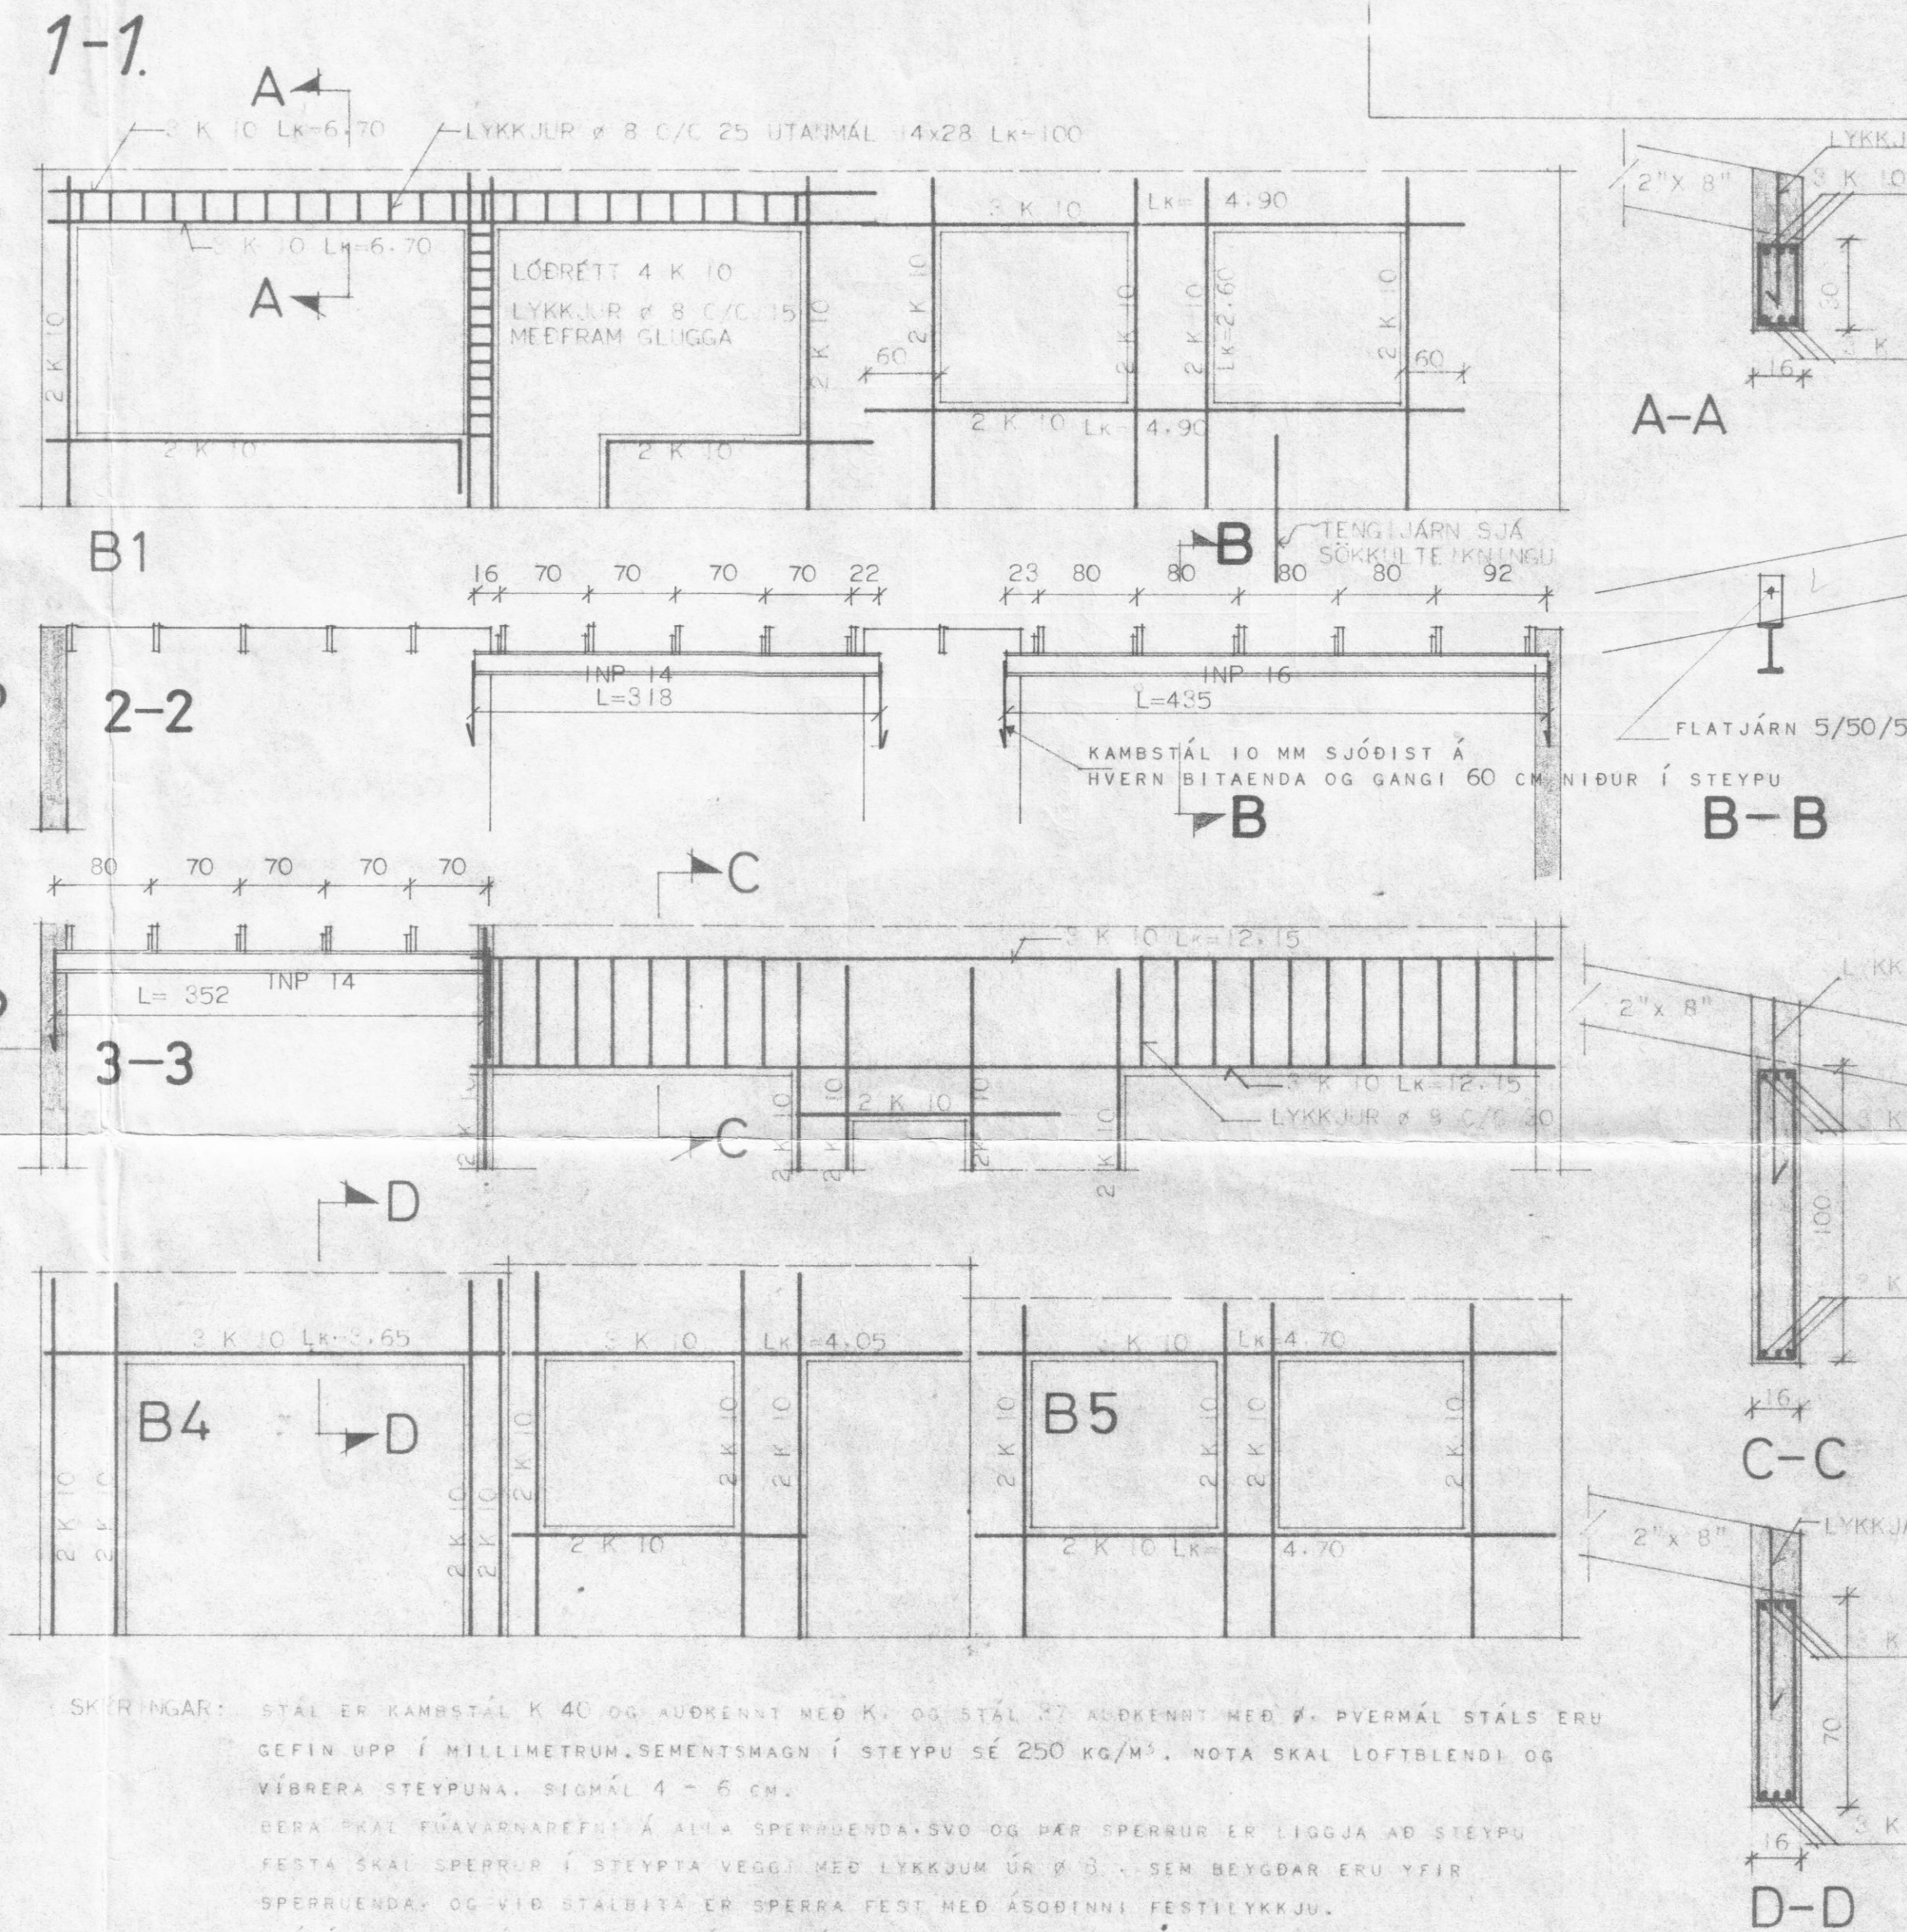


RAÐHÚS Á DALVÍK

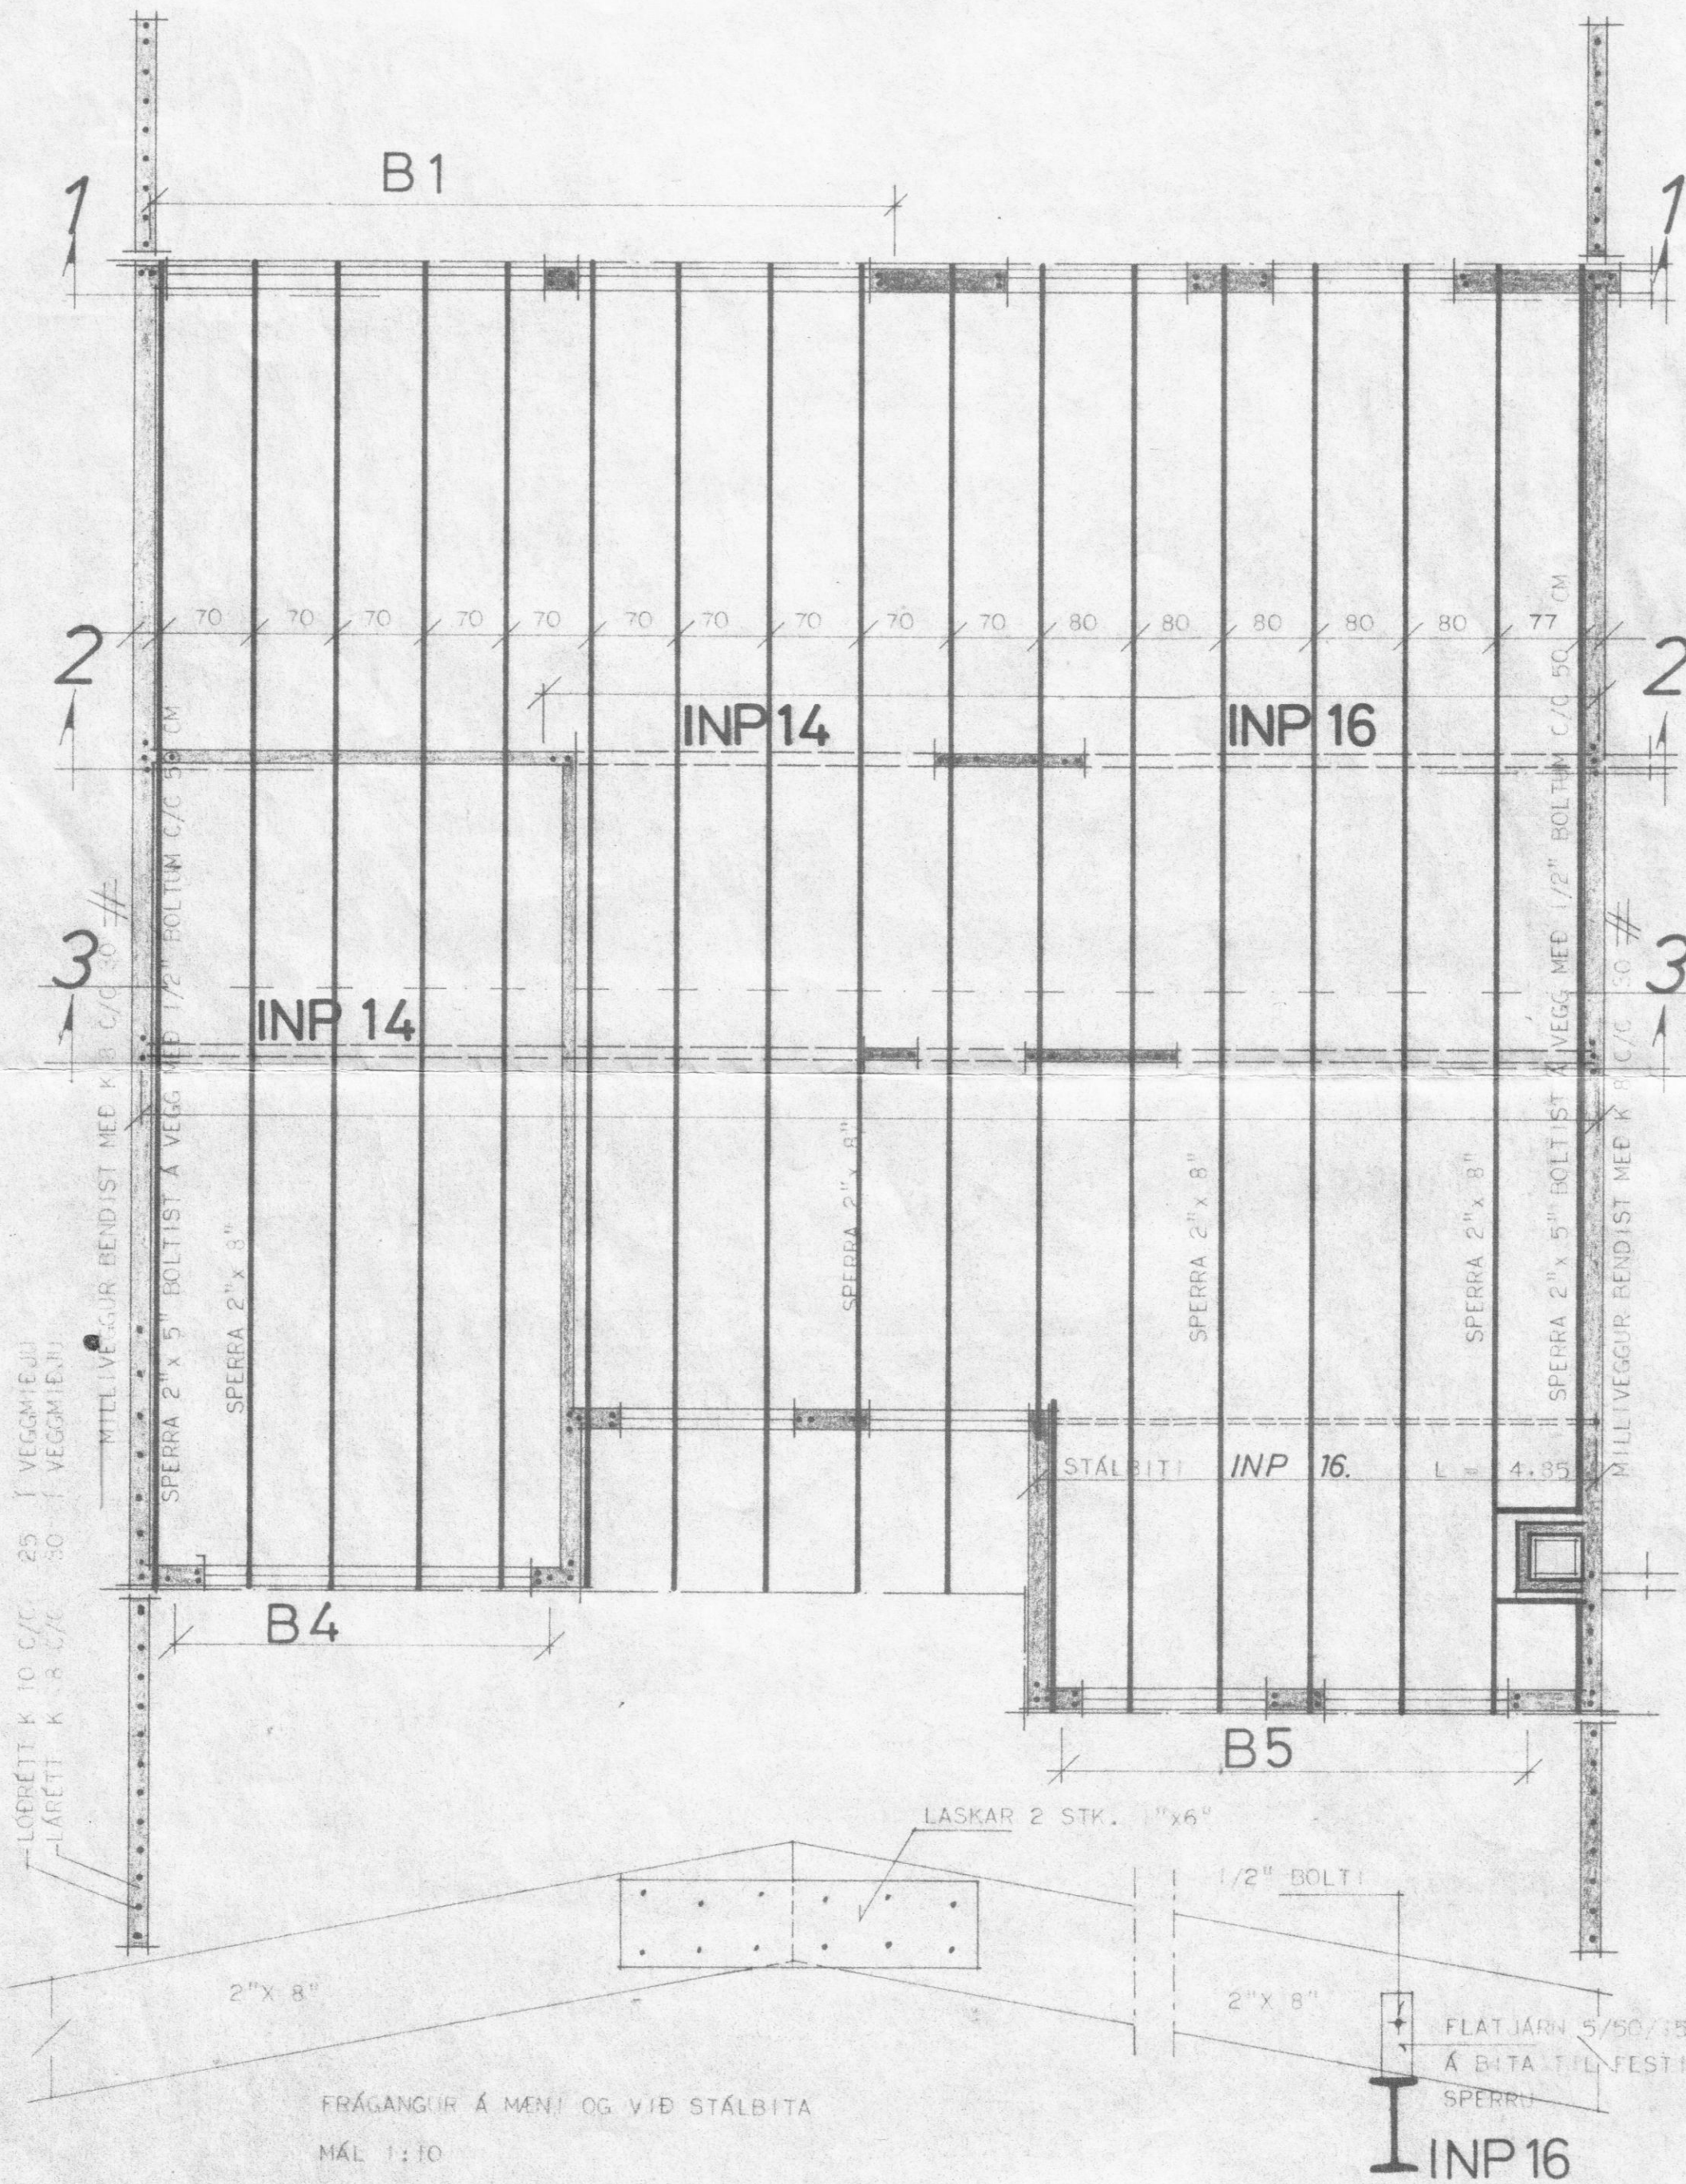

SKYRINGAR: STÁL ER KAMSTÁL K 40 OG AÐKENNT MÖD K₁ OG STÁL 17 AÐKENNT MÖD 7. ÞVERMÁL STÁLS ERU
GEFIN UPP Í MILLIMETRUM. SEMENTSMAGN Í STEYPU SÉ 250 KG/M³. NOTA SKAL LOFTBLENDI OG
VÍBRERA STEYPUA. SIGMÁL 4 - 6 CM.
BERA SKAL FÚAVERNARFETNI Á ALLA SPERRUENDA, SVO OG HÉR SPERRUR ER LIGGJA AÐ STEYPU
FESTA SKAL SPERRUR Í STEYPTA VEGGI MÖD LYKKJUM ÚR Ø 8. SEM BEYGDAR ERU YFIR
SPERRUENDA OG VIÐ STALBITA ER SPERRA FEST MÖD AÐQINNÍ FESTILYKKJU.
TVÍMÁLA SKAL STALBITA MÖD BLÝMENJU AÐUR EN HAN ER SETTUR UPP
OG Á ENDA HANS SKAL SJÓÐA TEIÐA K 10 ER GANGI 60 CM NIÐUR Í STEYPU.

HÚSMÆÐISMÁLASTOFNUN	RÍKISINS
ÞAKVIÐIR OG JÁRNBENT STEYPA	SÉRTEIKNIR
MÁL 1:50 - 1:20	LEIÐSÖG 222
1:10	BLAÐ 1 A
	APRÍL 193