


RAÐHÚS Á DALVÍK

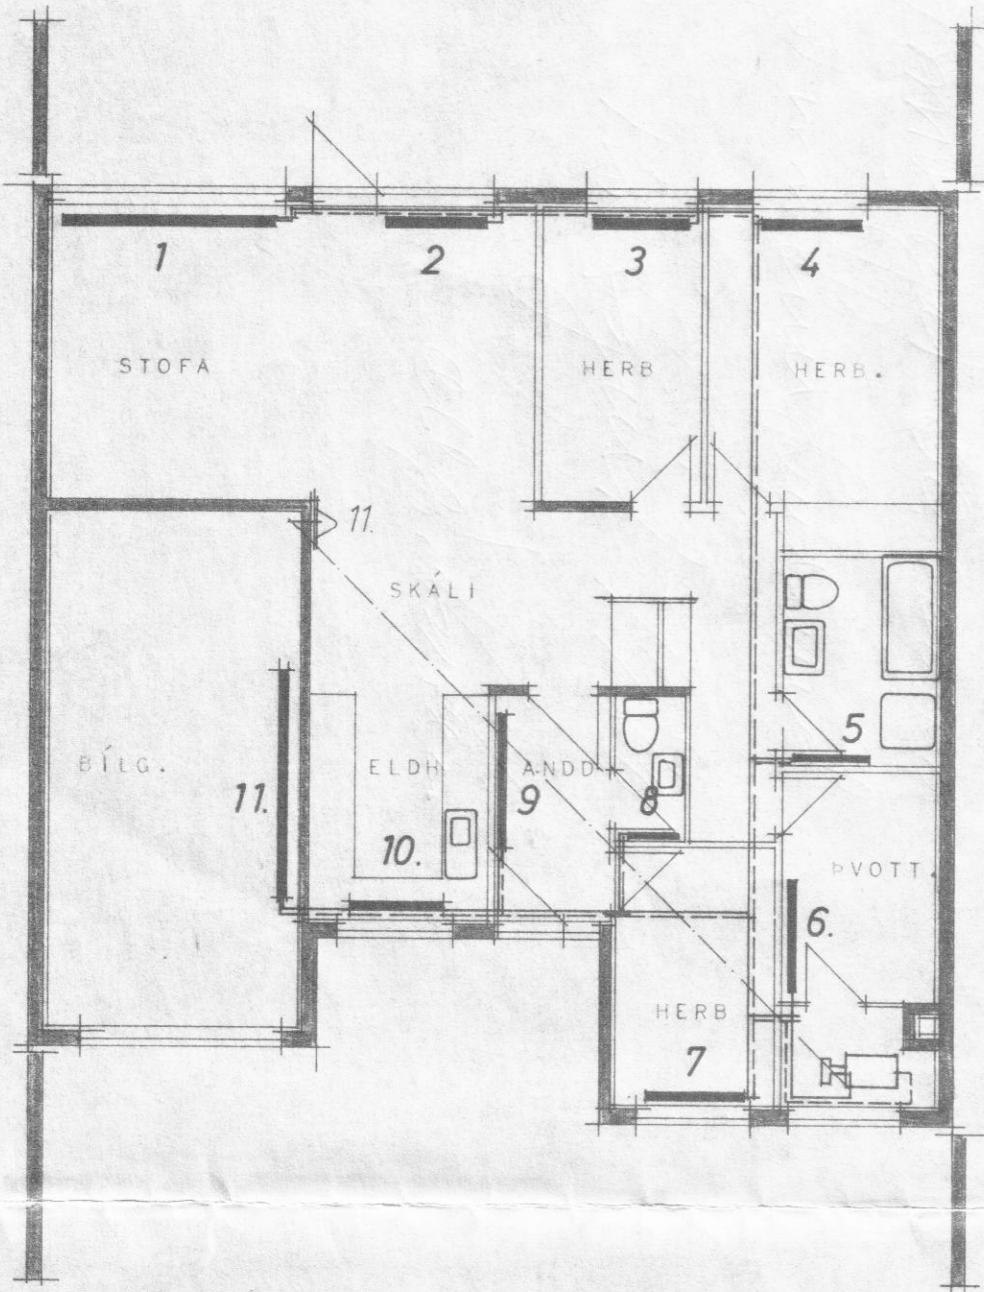


GRUNNMYND 1:100.

SKRÁ YFIR OFNASTÆRDIR.

OFN NR	HÚS NR 26 OG 34.	HÚS NR 28-30, 36-38	HÚS NR 32 OG 40	MESTA LENGD	MESTA HÆÐ	TENGI
1.	3700	3400	3400	290	40	BC-15.
2.				130	40	BC-15
3.	820	820	820	130	70	CD-15
4.	1160	1160	1440	130	70	AB-15
5.	410	410	620	100	70	CD-15
6.	410	410	620	150	70	AB-15
7.	940	940	940	130	70	AB-15
8.	100	100	100	60	70	CD-15
9.	610	610	610	200	70	AB-15
10.	790	790	790	130	50	AB-15
11.	2750	2240	2240	300	70	BC-15
	11690	10880	11580			

AFSTÖÐUMYND.

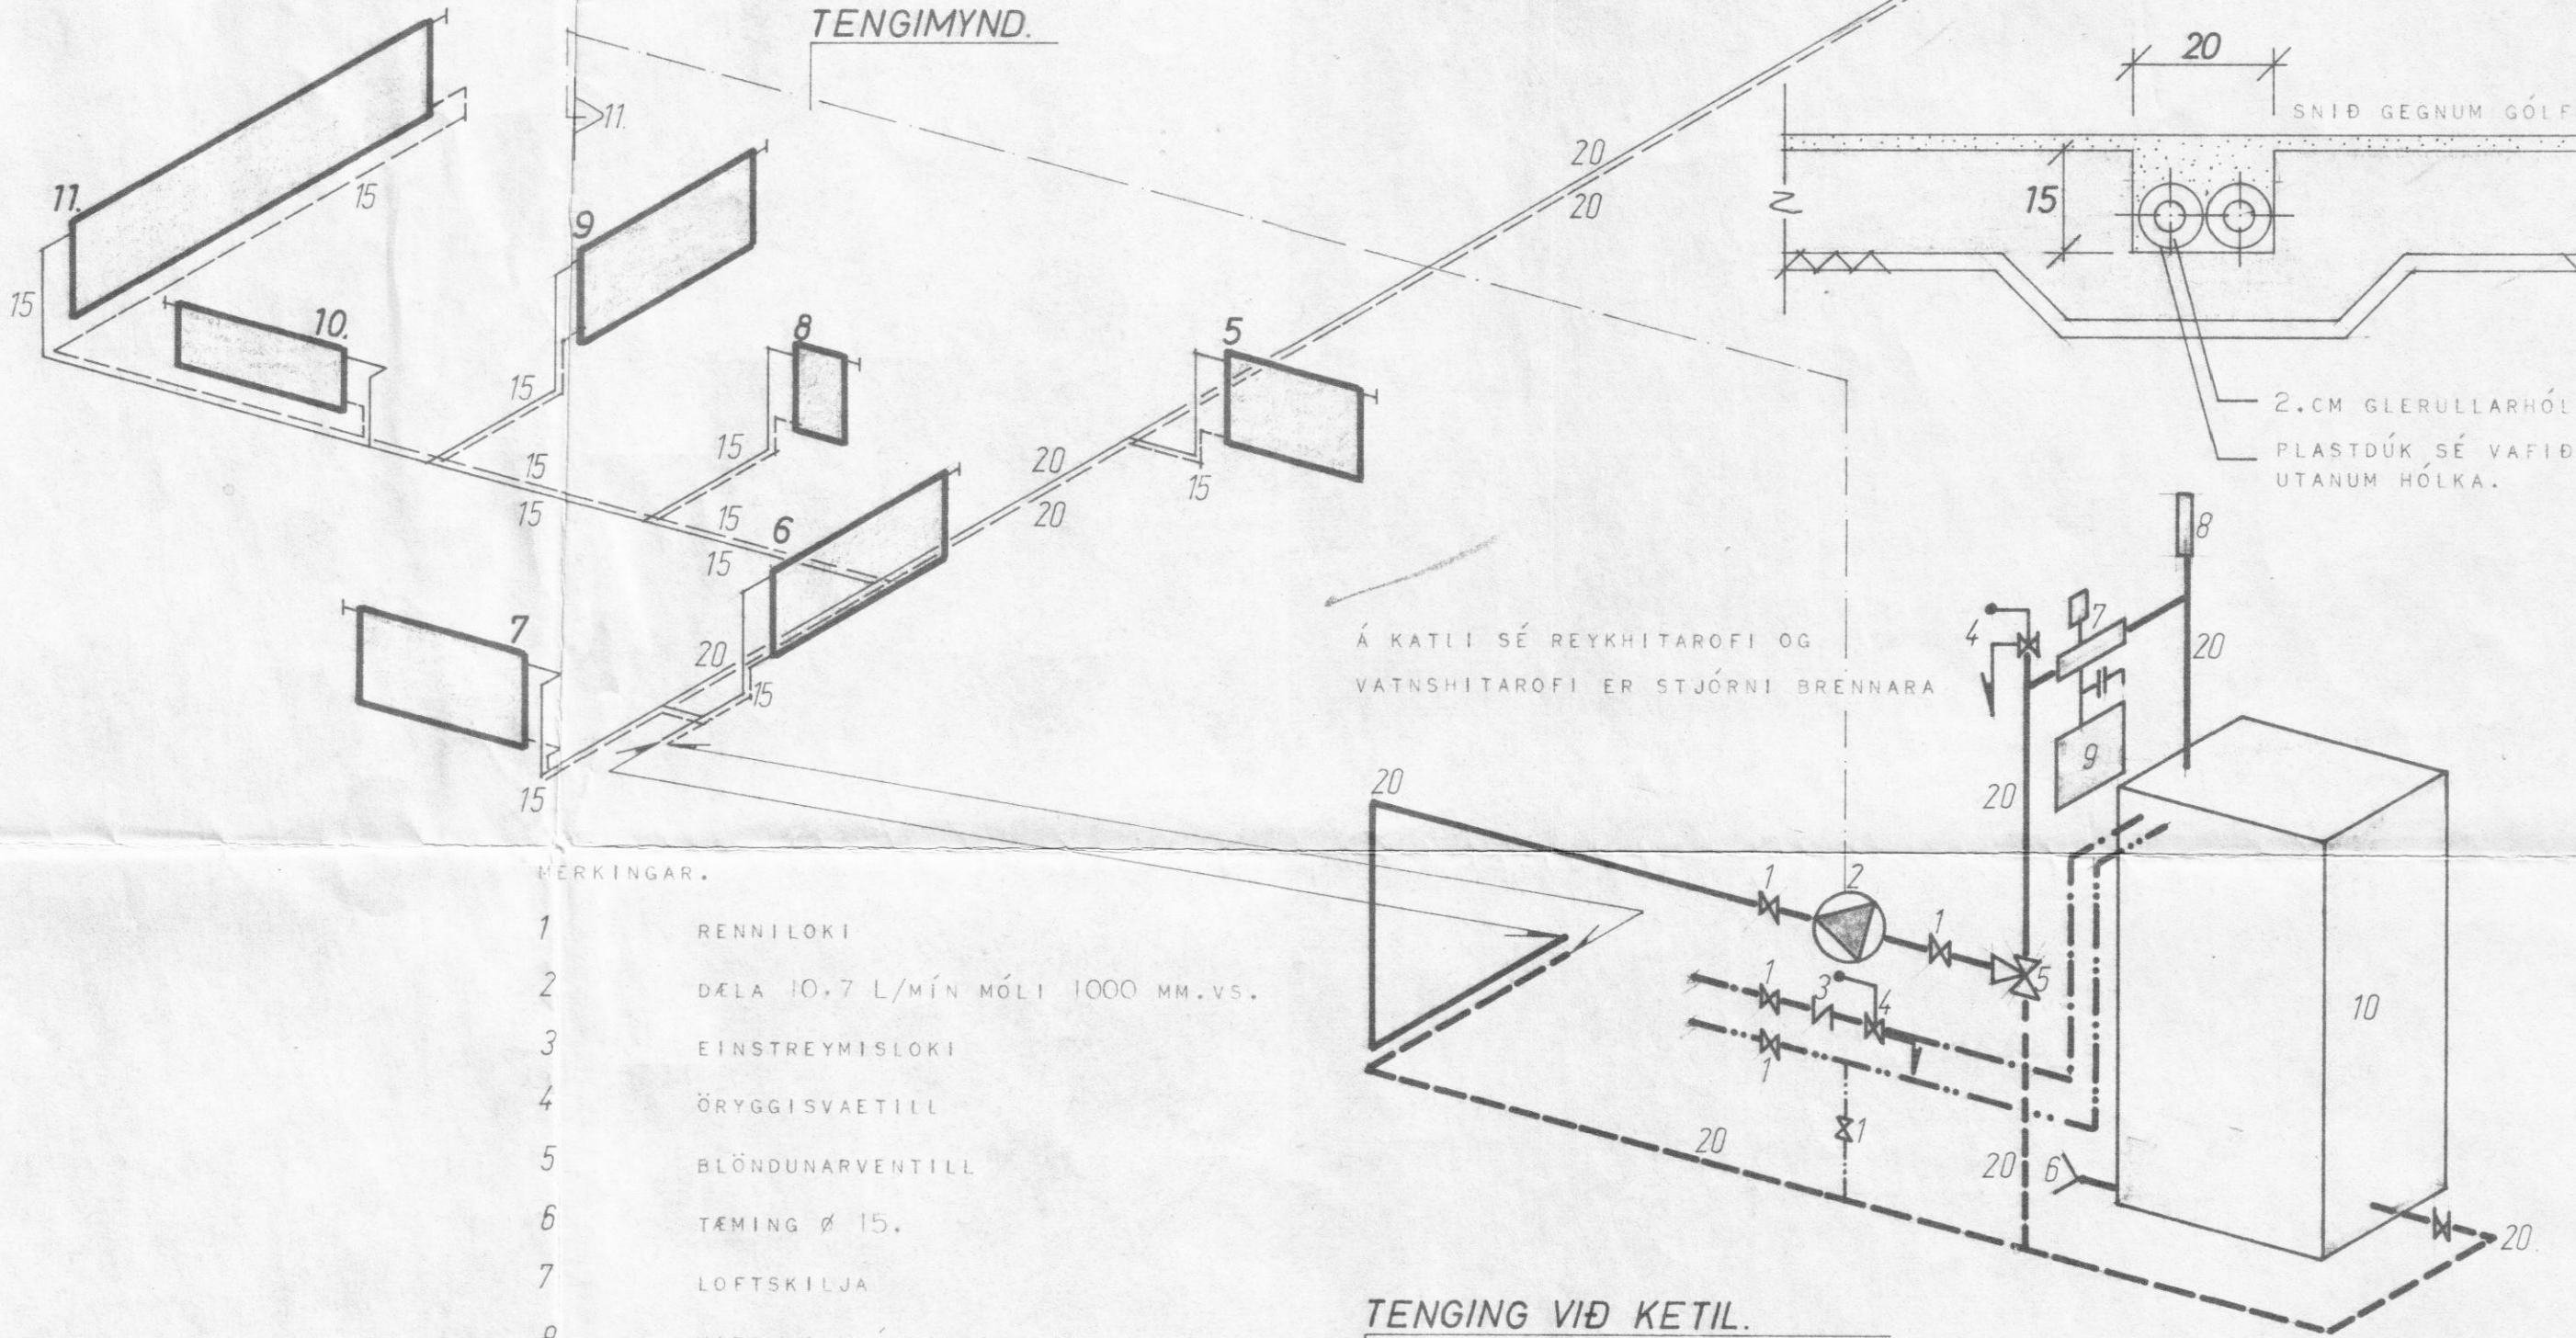

VERKINGAR.

- 1 RENNIOKI
- 2 DÆLA 10.7 L/MÍN MÓLI 1000 MM.VS.
- 3 EINSTREYMISLOKI
- 4 ÖRYGGISVAETILL
- 5 BLÖNDUNARVENTILL
- 6 TÆMING Ø 15.
- 7 LOFTSKILJA
- 8 HITA OG ÞRÝSTINGSMÁLIR
- 9 ÞENSLUKER TD.TACO 35-5014
- 10 KETILL 2.5M² MED INNBYGGÐUM HEYZLUVATNSSPÍRAL
- 11 HITALIÐI Í SKÁLA STJÓRNAR DÆLU.

SKÝRINGAR: PÍPUR ERU LÉTTOREGNAR STÁLPIPUR OG ERU INNRI ÞVERMÁL ÞEIRRA GEFIN UPP Í MM Á TENGIMYND. PÍPUR LIGGI Í GÓLFRAUFUM SBR. SNID GEGNUM GÓLFRAUF. TVÍMÁLA SKAL PÍPUR MED ASFALTMÁLNINGU OG EINANGRA ÞÆR MED 2.CM GLERULLARHÓLKUM UTANUM HÓLKA SKAL VEFJA TVEIM LÖGUM AF PLASTÚK ÁÐUR EN STEYPT ER YFIR. EKKI ER REIKNAÐ MED NEINNI ÁKVEDINNI GERÐ AF MIÐSTÖÐVAROFNUM EN VIÐ VAL OFNA SKAL HÖFÐ HLIDSJÓN AF SKRÁ YFIR OFNASTÆRDIR. Á HVERN OFN KOMI LOFTTÆMINGARSKRÚFA OG TVÍSTILLILOKI. NEMA EF SETTUR ER HITASTÝRÐUR FRAMRENNSLISVENTILL Á HVERN OFN. EN ÞÁ ER HITALIÐI EKKI SETTUR UPP.

TENGING VIÐ KETIL.

HÚSNÆÐISMÁLASTOFNUN RÍKISINS.	
HITALÖGN GRUNNMYND OG TENGIMYNDIR	SÉRTEIKNING
	VERK NR 222
	MK 1:10. 1:1
	1:50.
APRÍL 1970. <i>Sigurður P. Kristján</i>	