

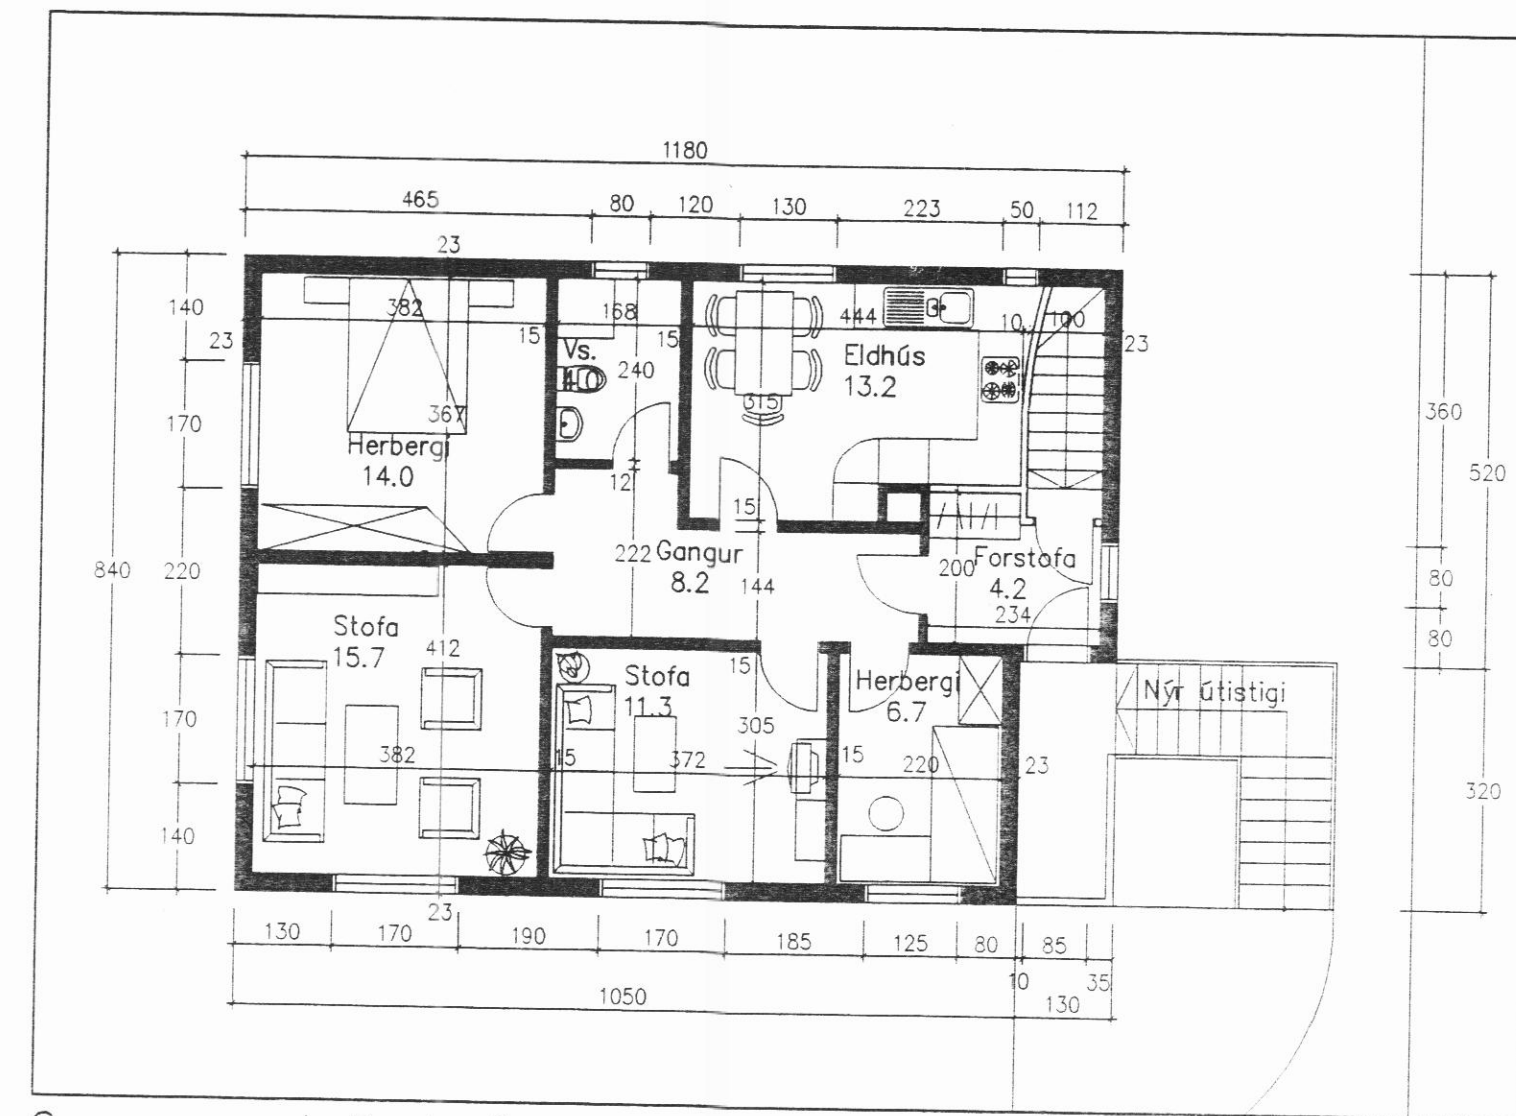


Grunnmynd 1. hæð

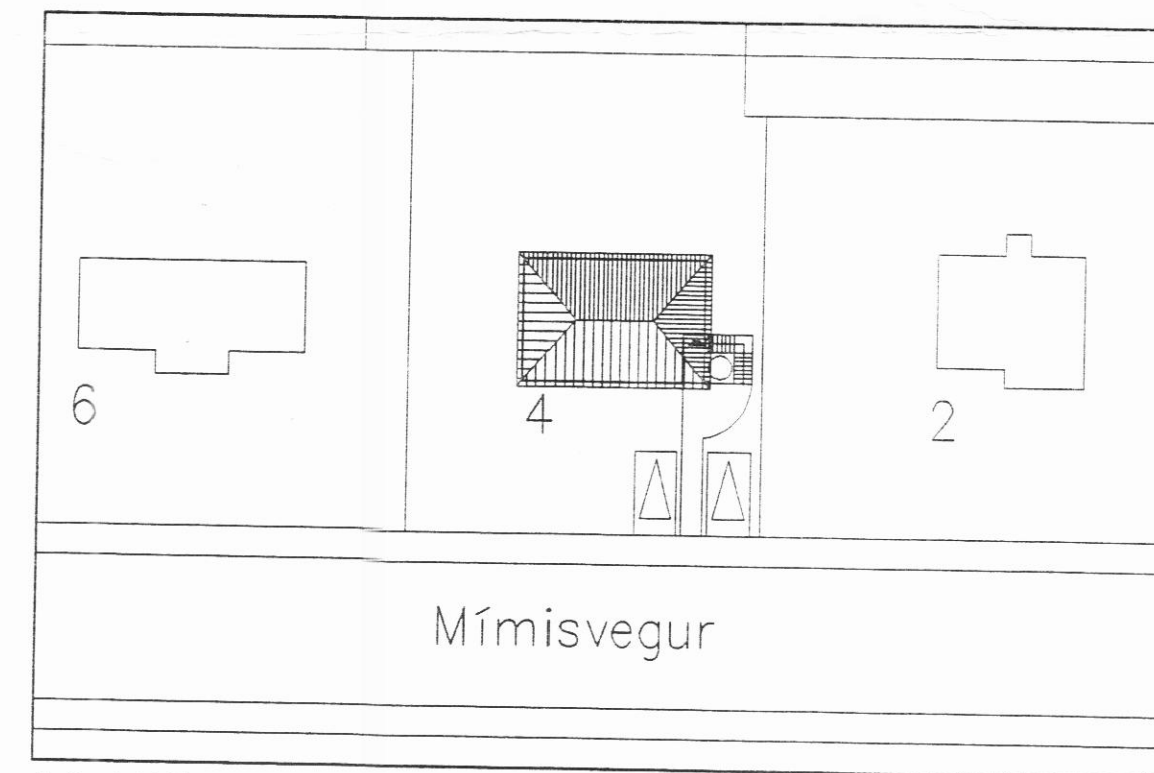

Grunnmynd 2. hæð

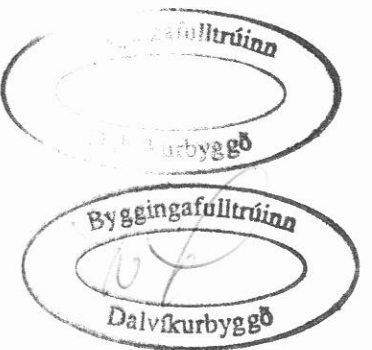

Afstöðumynd mkv. 1:500

### Skýringar

Útbúinn sér aðalinnangangur fyrir efri hæð og núverandi innistiga uppá efri hæð lokað.  
Nýr útistigi er úr timbri með stálþrepum.

MÍMISVEGUR 4

DALVÍK

EFNI: GRUNNMYND 1. OG 2. HÆÐ OG AFSTÖÐUMYND.

KVARNR: 1:100, 1:500

ÞAGS: 09.10.1998

ÁGÓST HAFSTEINSSON ARKITEKT FAI RÁNARGÖTU 26 AKUREYRI SIMI: 462 6762 OG 891 7970

BLAÐ: 101