


# MÍMISVEGUR 9. DALVÍK:


*Sigursvein*

*Samþykkt á fundi  
byggingsnefndar þ. 7. Apríl  
1972.*

*David Hulþjósson*

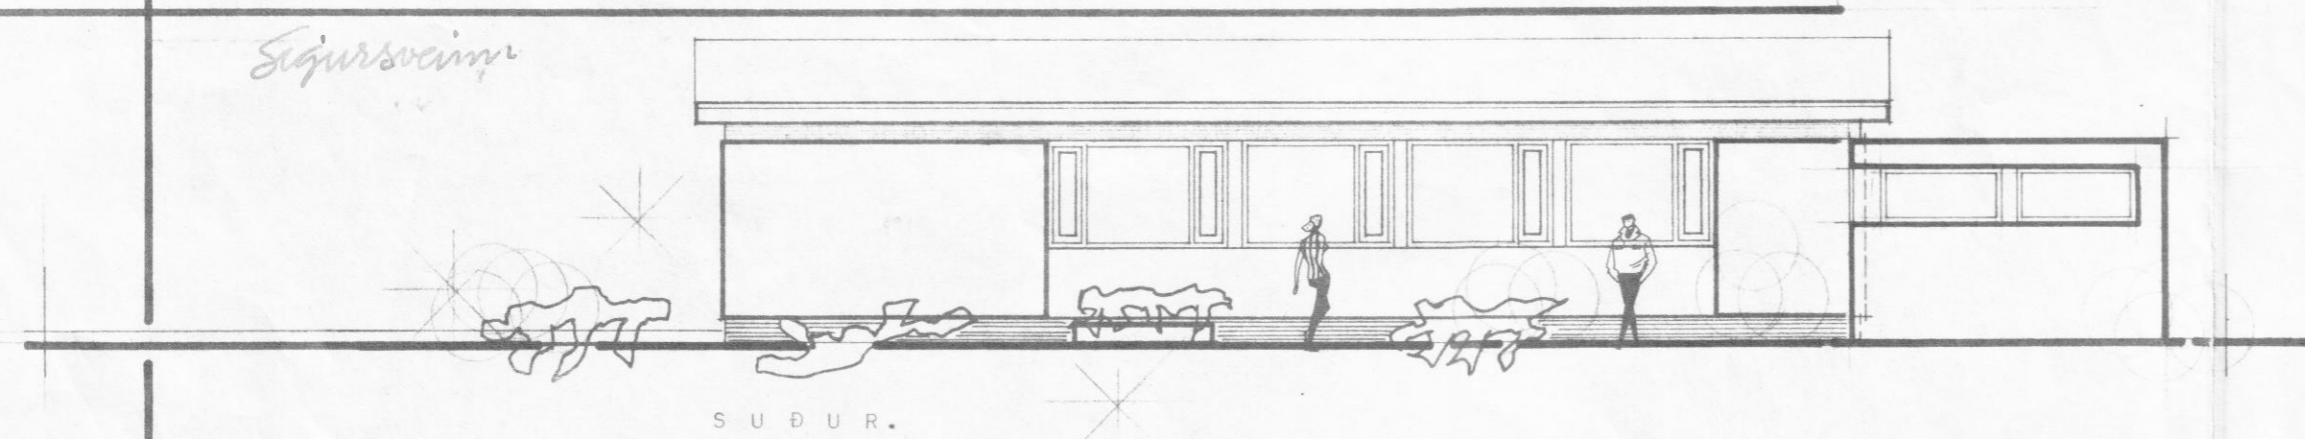


S U Ð U R.

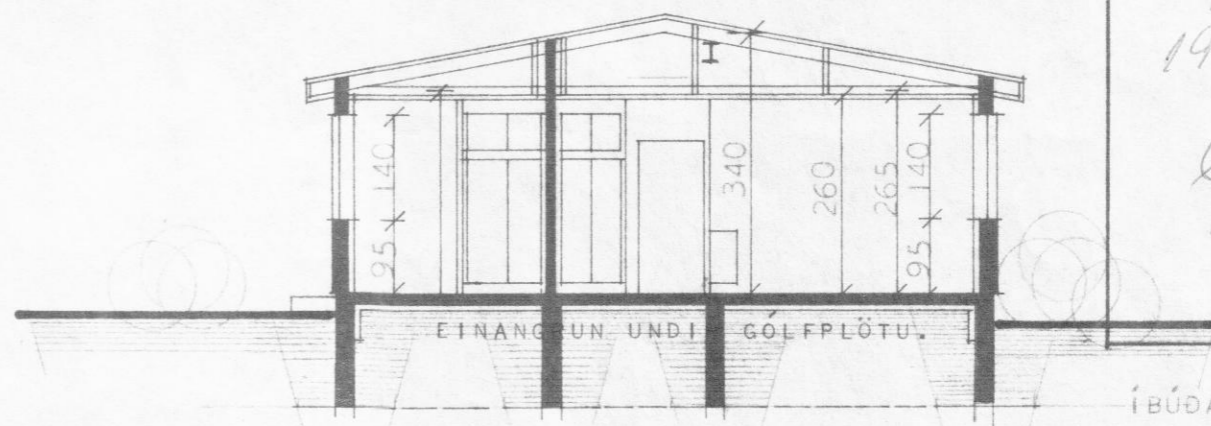


SNEIÐING Í HÚSI.


ÍBÚÐARHÚS BRÚTTÓ ---- 133,7 M<sup>2</sup> 434.  
ÍBÚÐARHÚS NETTÓ ---- 119,7 M<sup>2</sup>  
BÍLSKÚR BRÚTTÓ ---- 33,8 M<sup>2</sup>

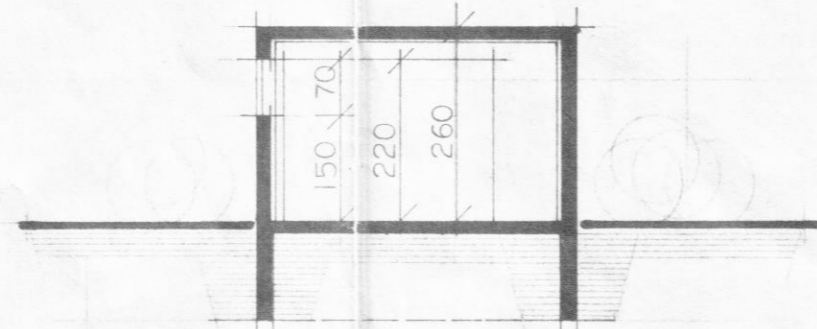

SNEIÐING Í BÍLGEYMSLU.

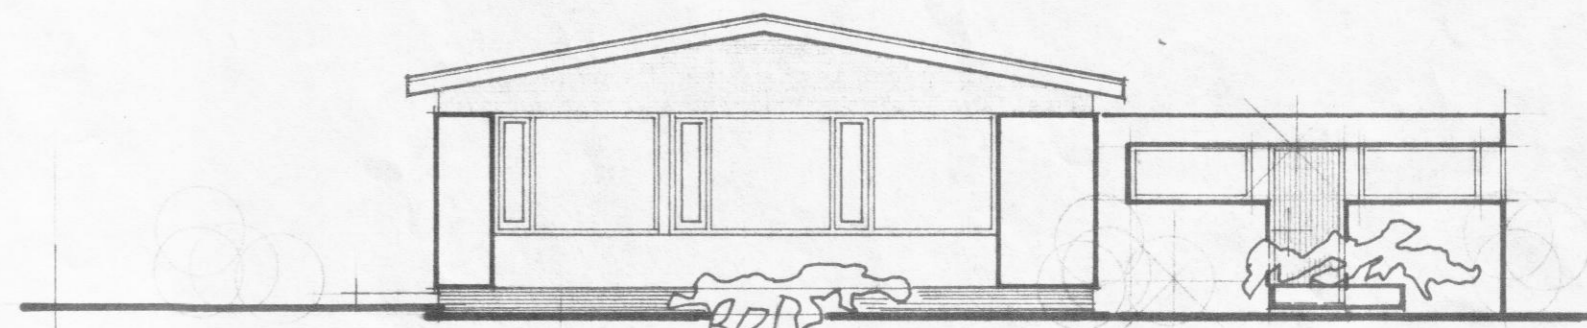


V E S T U R.

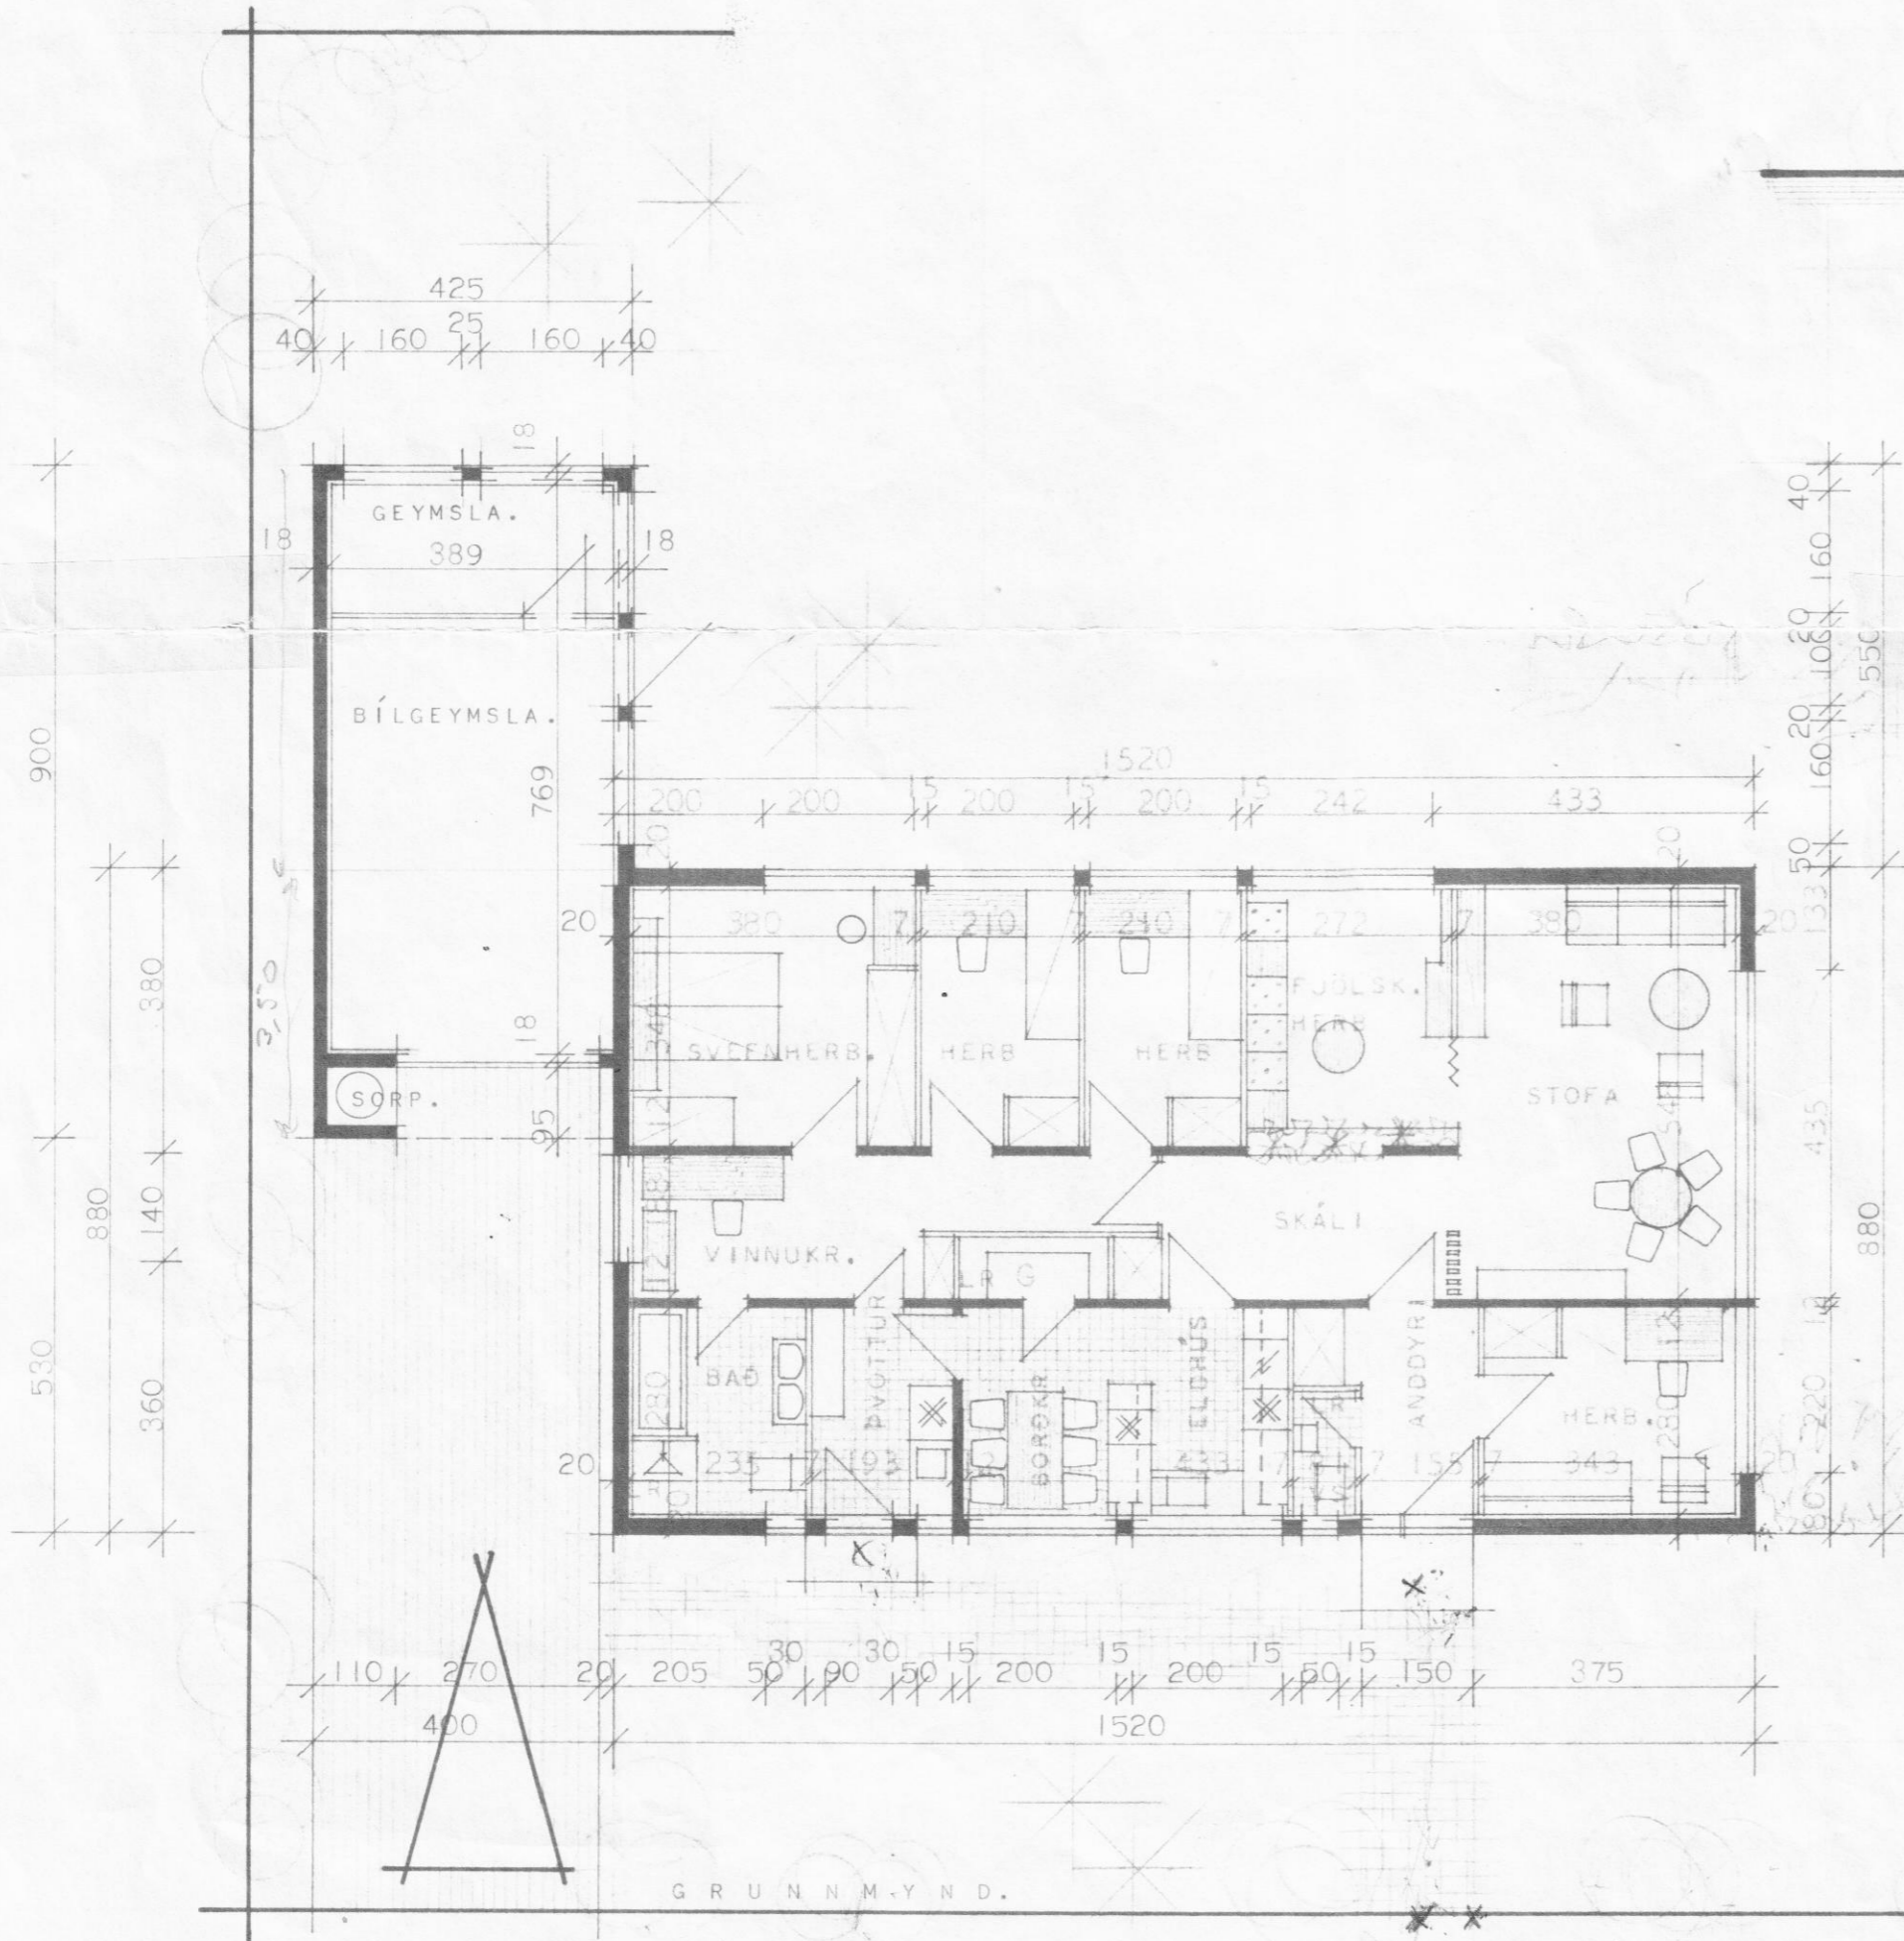


GRUNNM-YND.


M Í M I S V E G U R.

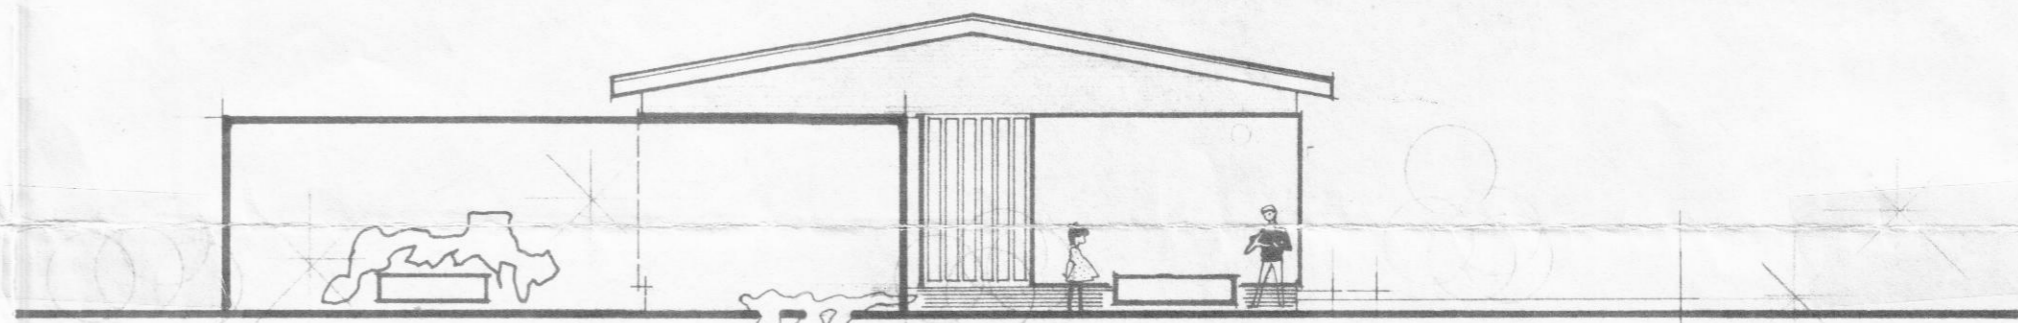

A U S T U R.

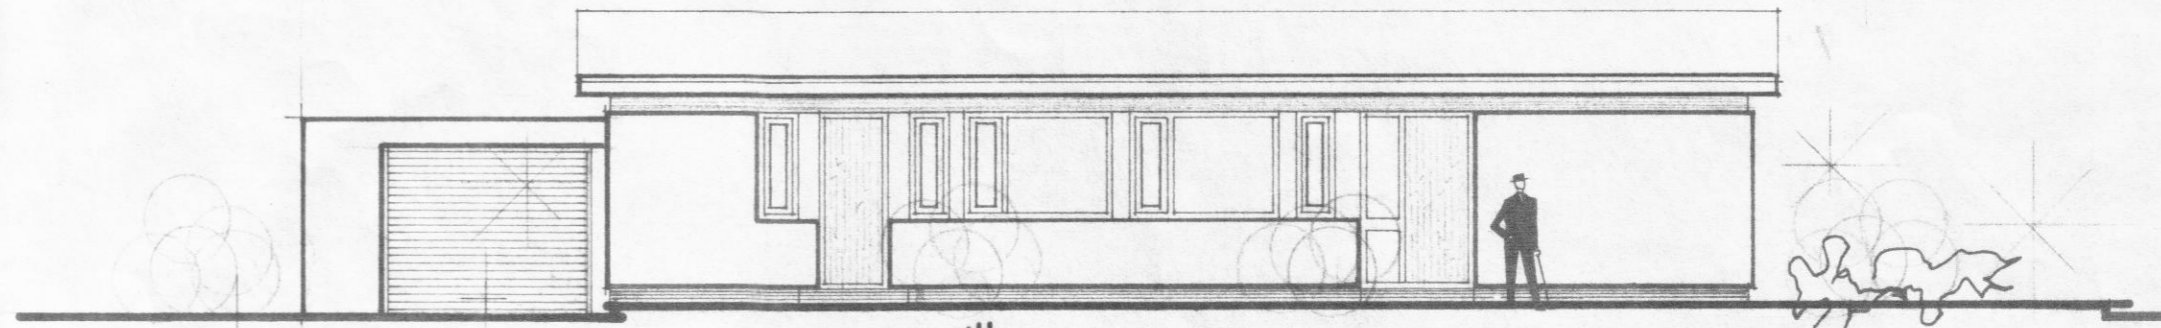

N O R Ð U R.

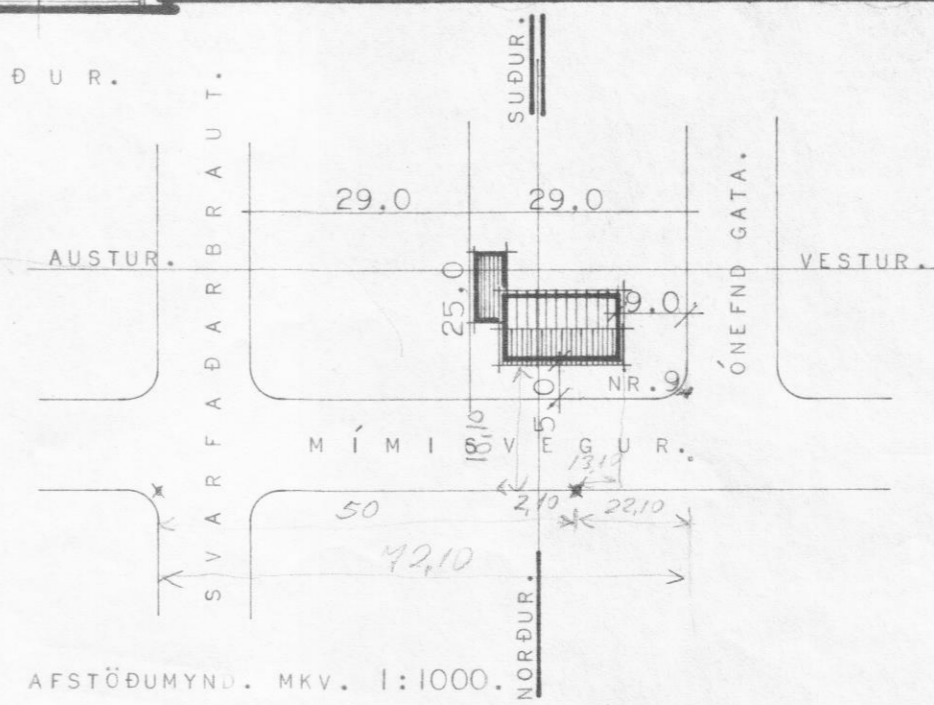

AFSTÖÐUMYND. MKV. 1:1000.

|                              |               |
|------------------------------|---------------|
| HÚSNÆÐISMÁLASTOFNUN RÍKISINS |               |
| GRUNNMYND, ÚTLIT             | EINBYLISHÚS   |
| ÖS SNEIÐING                  | VERK NR. 1054 |
| MÁL 1:100                    | BLAD NR. 1    |

*Magnús Friðrik Friðjónsson  
Halldór Halldórsson*

STADFÆRT Í APRÍL 1972.