


SNEIÐING A-A.

ATH:
 HURDIR Í BAÐ, SNYRTINGU OG GEYMSLU SKULU
 VERA ÞRÍSKULDALAUSAR VEGNA LOFTREISTINGAR.

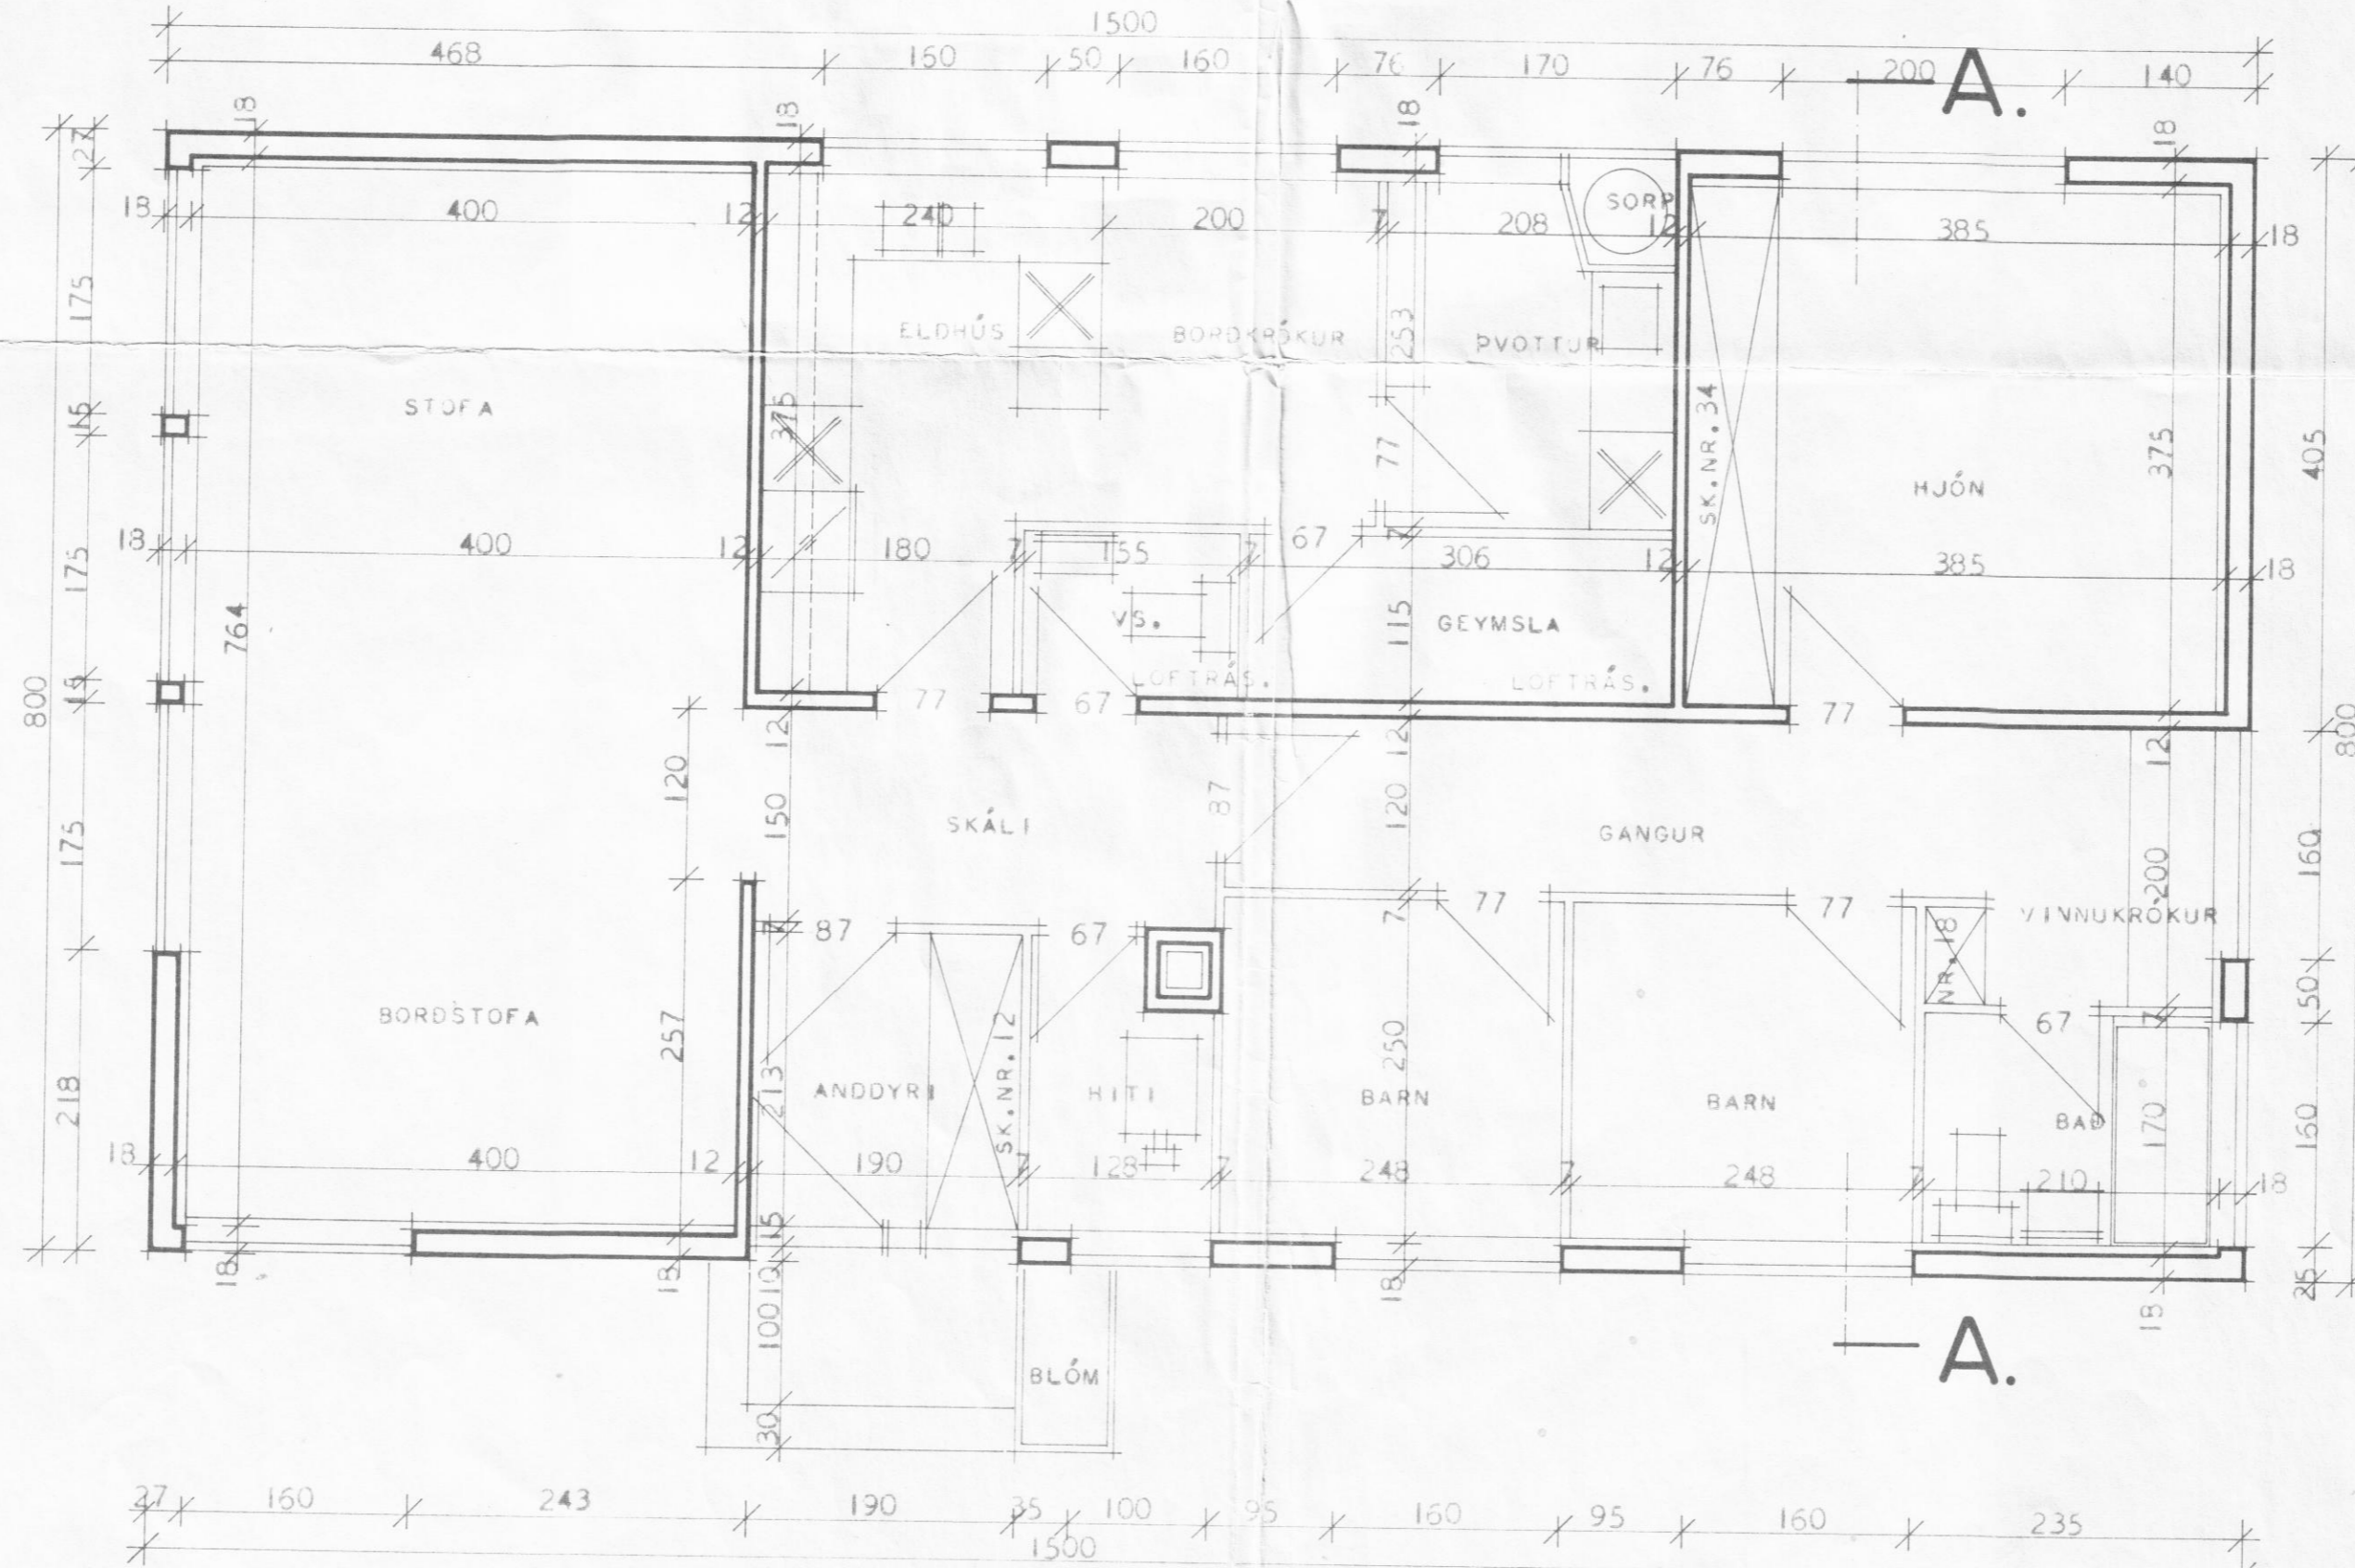

R = 15 x 8 x 302

GRUNNMYND ÍBÚÐAR.

HÚSNÆÐISMÁLASTOFNUN RÍKISINS	
GRUNNMYND OG SNEIÐING, MÁL 1:50	EINBÝLIHÚS VERK 99
	BLAÐ NR. 2, 1967.

Björgvin R. Bjarnason
Haldís Kaldalá