
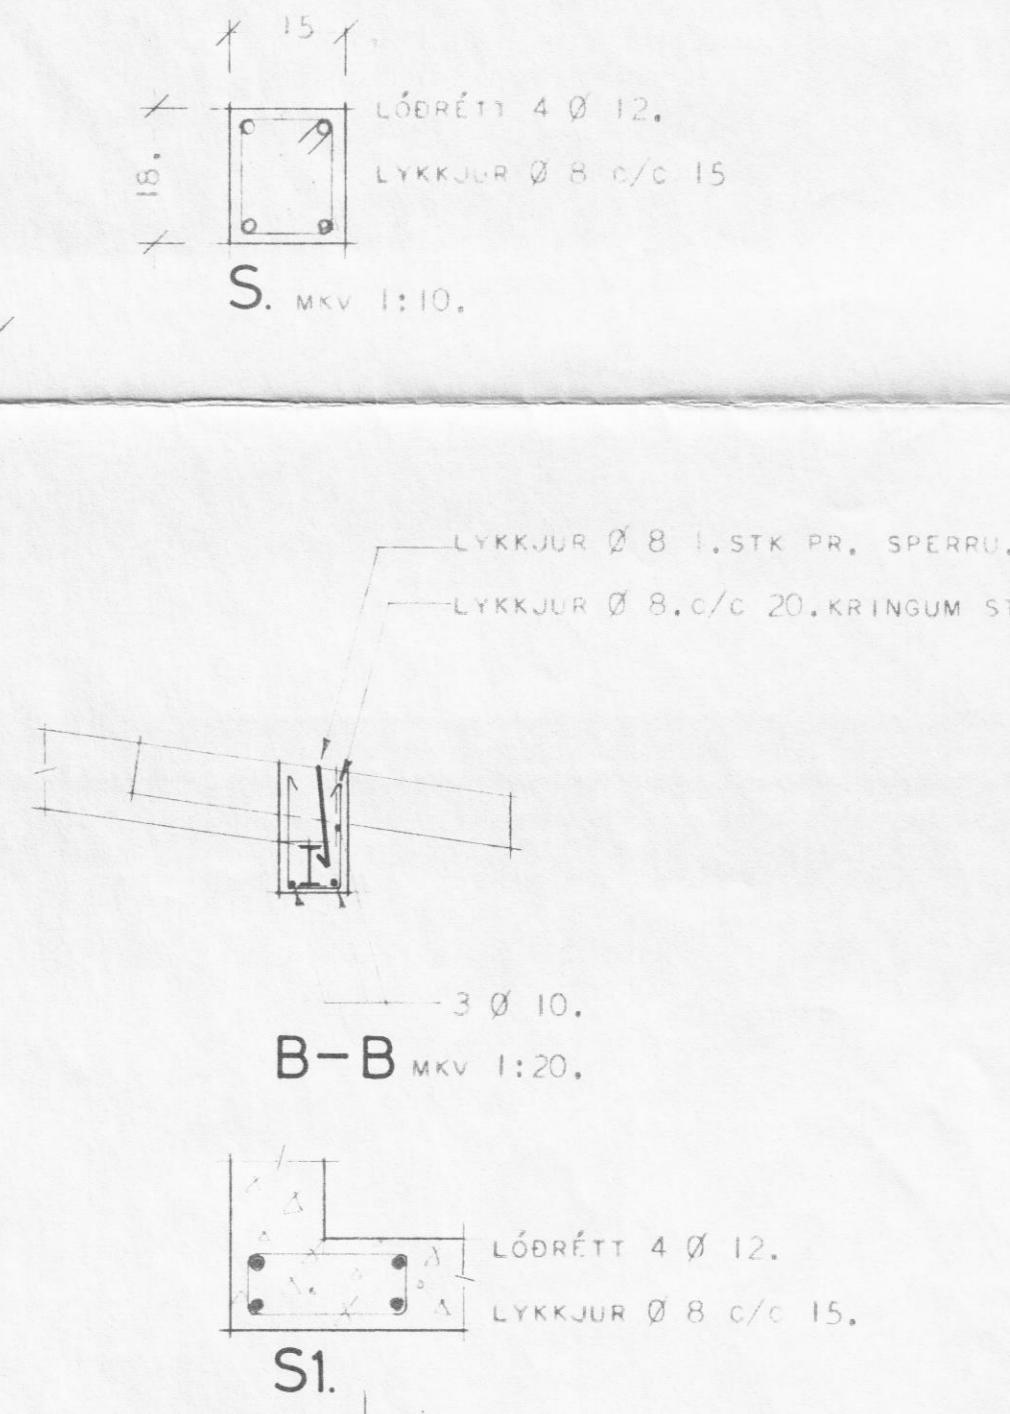


SKÝRINGAR:  
 JÁRNBENDING:  
 UPPMÆÐ OG UNDIR GLUGGA OG HURÐAOP KOMI 2 Ø 12, EN YFIR ÖP KOMI 3 Ø 12. NEMA ANNAD SÉ TEKID FRAM.  
 LÓDRÉTT JÁRN NÁI FRÁ GÓLFPLÖTU OG AD PAKSKEGGI EN LÁRÉTT JÁRN NÁI 70, CM. ÚTFYRIR ÖP EDA SÉU SAMFELLD UM FLEIRI ÖP. Á STÁLBITA Í STOFU SKAL BEPA BLÝMENJU EN Á ALLA ENDA Á STALBITUM SKAL SJÓÐA LYKKJUR ÚR Ø 16. SBR. HLIÐARMYND AF A1 - A1.  
 Á HLIÐAR STÁLBITA Í STOFU SKAL SJÁÐA FLATJÁRN ER BOLTAST VID SPERRUR, SBR. A1 - A1.  
 Á ALLA SPERRUENDA SVO OG SAMSKEYTI Í MENI OG SPERRUR ER FESTAST MED BOLTUM Á GAFLA, SKAL BEPA FÚAVARNAR- EFNI OG SKAL ÞAD BORID Á SPERRURNAR MEDAN ÞER ERU ÞURPAR, SPEBRUEFNI SKAL VERA BEINT, HÚSPURRT OG LAUST VID STÓRA KVISTI.  
 EKKI MÁ SETJA SPERRUR SAMAN ANNARSSTADAR EN Í MENI.  
 BLÖNDUN STEYPU:  
 SEMENTSMAGN Í STEYPU SÉ 250, KG. SEMENTS PR. M<sup>3</sup> STEYPU, NOTA SKAL LOFTBLENDI OG VIBRERA STEYPUNA, SIGMÁL STEYPU SÉ 4-6, CM.

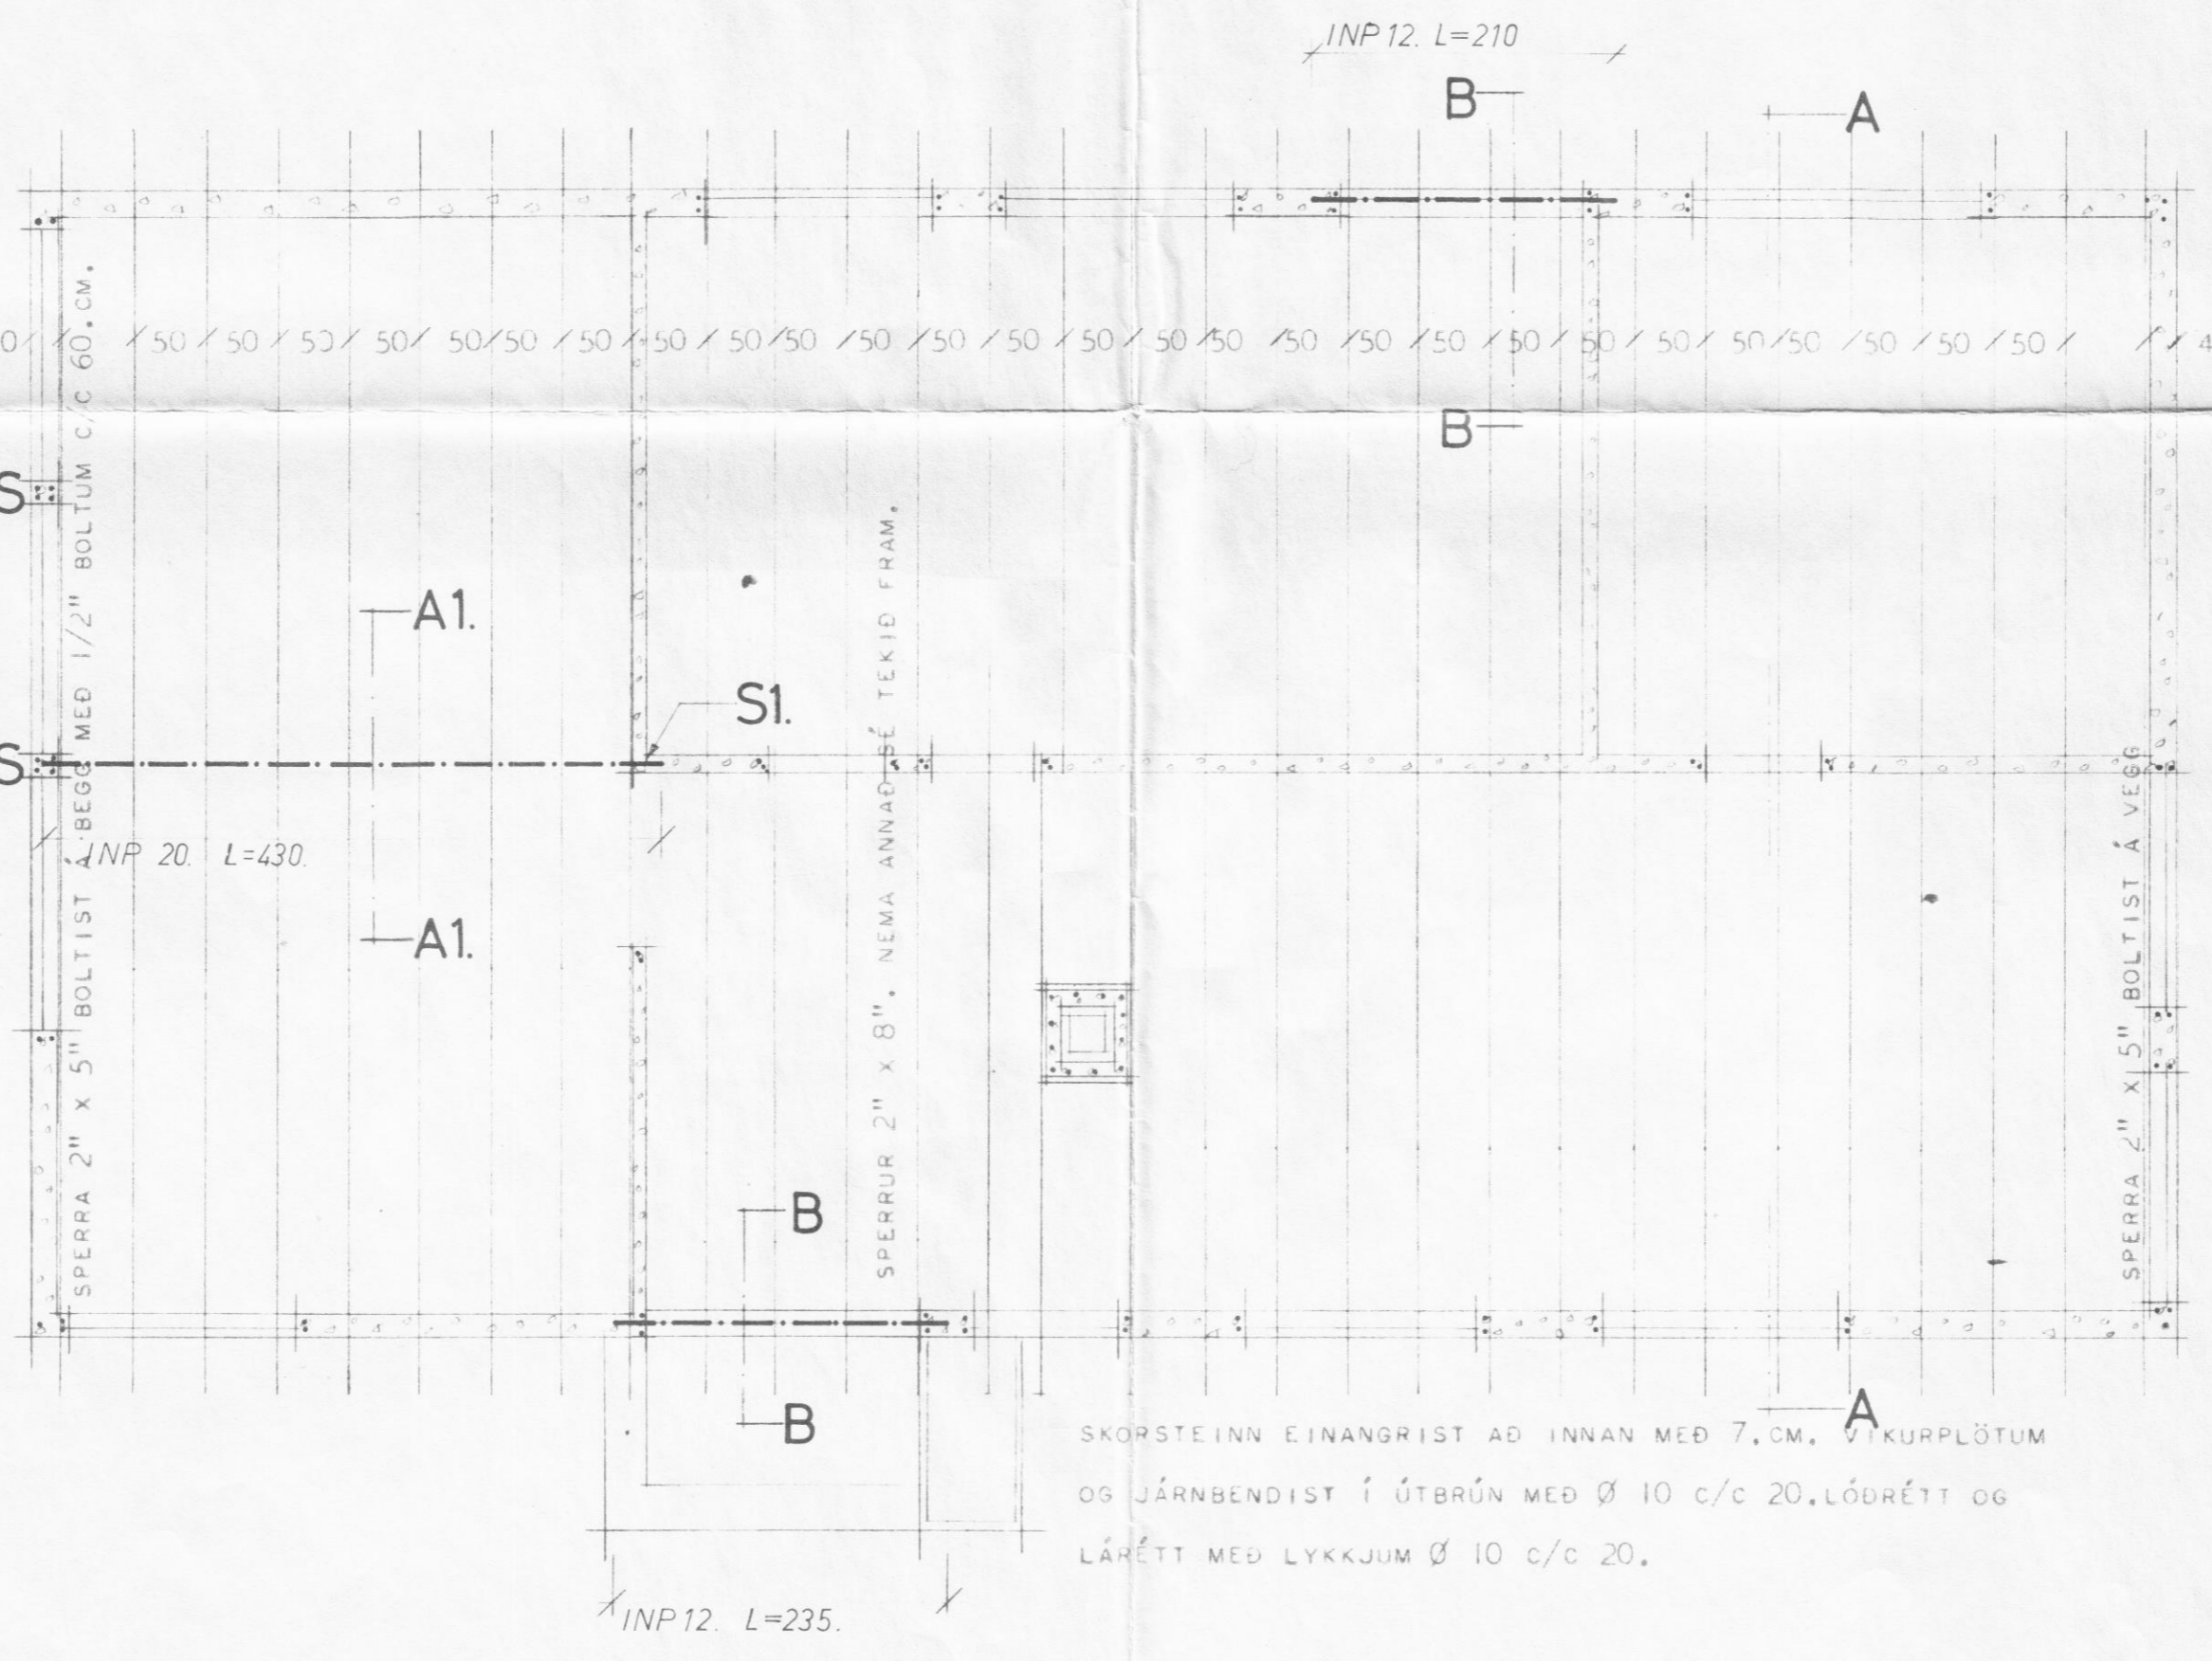

SKORSTEINN EINANGRIST AD INNAN MED 7, CM. VTKURPLÖTUM OG JÁRNBENDIST Í ÚTBRÚN MED Ø 10 C/C 20, LÓDRÉTT OG LÁRÉTT MED LYKKJUM Ø 10 C/C 20.

HÚSNÆÐISMÁLASTOFNUN RÍKISINS.	SÉRTEIKNIN
ÞAKVIÐIR OG JÁRNBENT STEYPA.	VERK NR. <b>99</b>
	MK 1:50, 1:20
	BLAÐ NR.

*Sigurður P. Kristjánsson*