


BENDING KRINGUM GLUGGA.

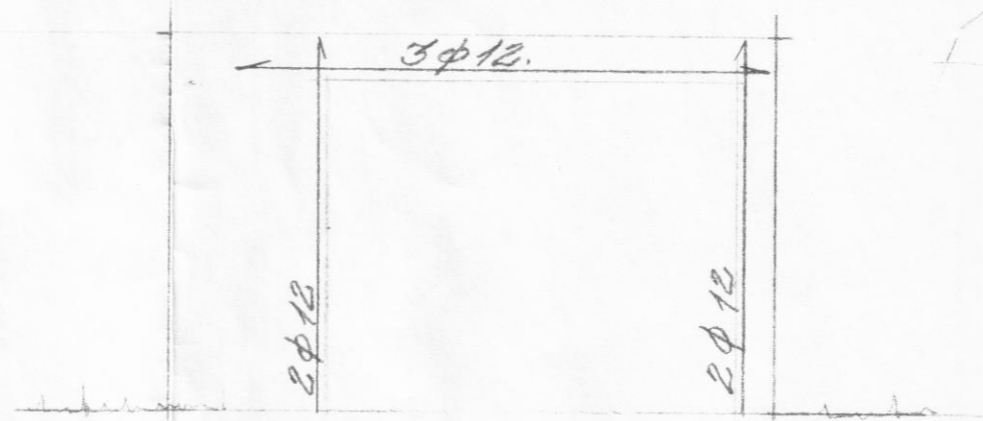


BENDING KRINGUM DYR.

Í ÚTHORN KOMI 3 φ 12 LÖÐRÉTT.

φ 10 % 32 $l_k = 100$

Í STEYPU SKIL KOMI φ 10 % 30 $l_k = 115$. ALLAN ÚTHRINGINN.

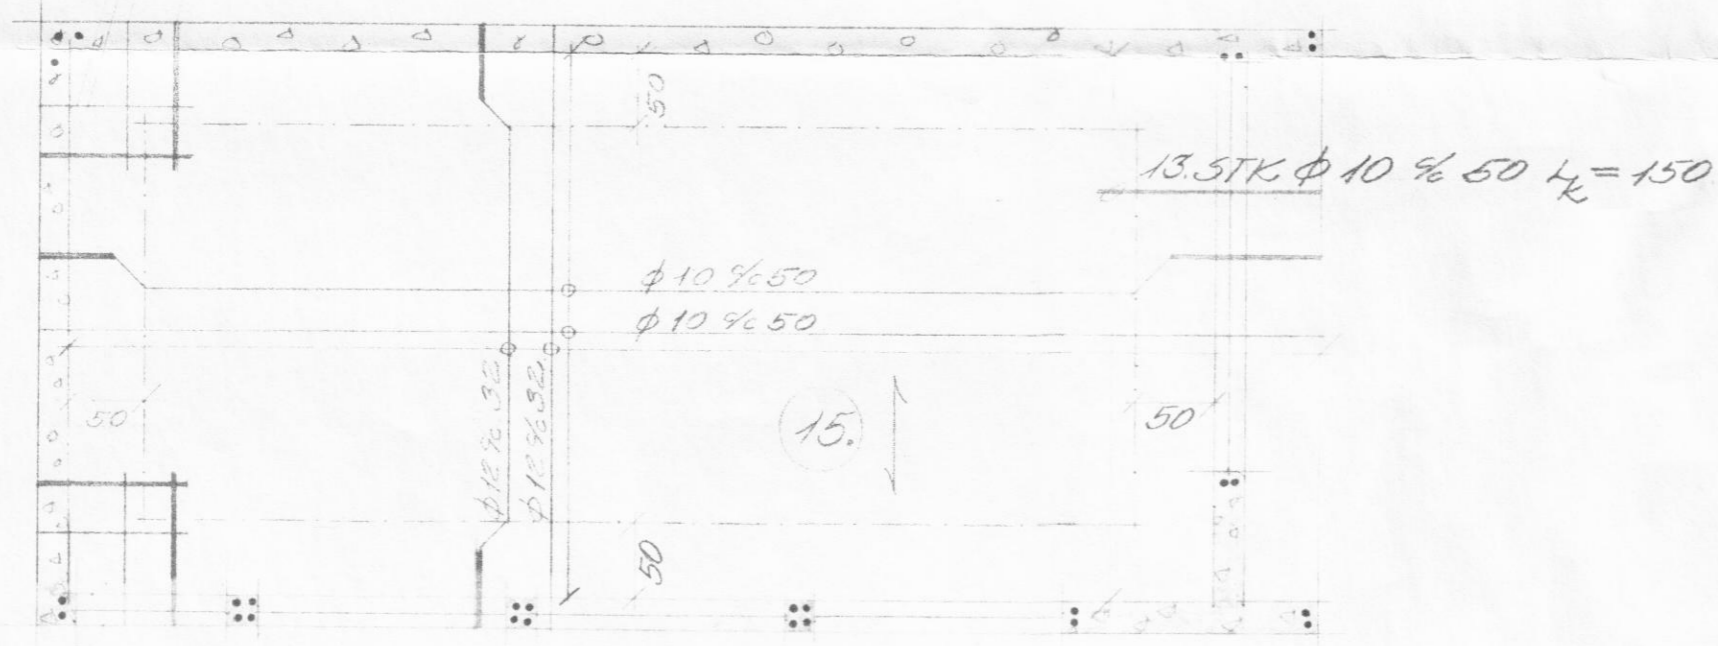

GRUNNHYND BÍLGEYMSLA MK 1:50.

MERKINGAR

- ← MERKIR NEDSTA JARNALAG Í PLÖTU LEGGIST SAMSÍÐA MERKI.
- JARN Í EFRI BRUN PLÖTU
- JARN Í NEDRI BRUN PLÖTU.
- UPPBEYGJUR BYRJA.
- PLÖTUPYKKT Í CM.

SKÝRINGAR.

SEMENTSMAGN Í STEYPU. Í VEGGJUM 850 KG/M³ STEYPU EN Í PLÖTU 300 KG/M³ SIGNÁL STEYPU 6-8 CM.

Í PLÖTU BEYGIST ANNAÐHVERT JARN UPP Í EFRI BRUN Í ÞEIRRI FJABLÆGD FRÁ VEGGJUM SEM MERKT ER MEÐ PUNKTALINU Á TEIKNINGU. BIL MILLI JARNA ERU GEFIN MILLI BEINNA JARNA INNRYÐIS OG UPPBEYGÐA JARNA INNRYÐIS.

REIKNAD ER MEÐ AÐNOTAD SÉ SLÉTT STÁL 34, $R_f = 1300$ AT.

HÚSNÆÐISMÁLASTOFNUN RÍKISINS

SÉRTEIKNING
JARNBENT STEYPAVERK NR
BÍLGEYMSLA.

99

MK 1:50.

MARZ 1971

Sigurður P. Kristjánsson