
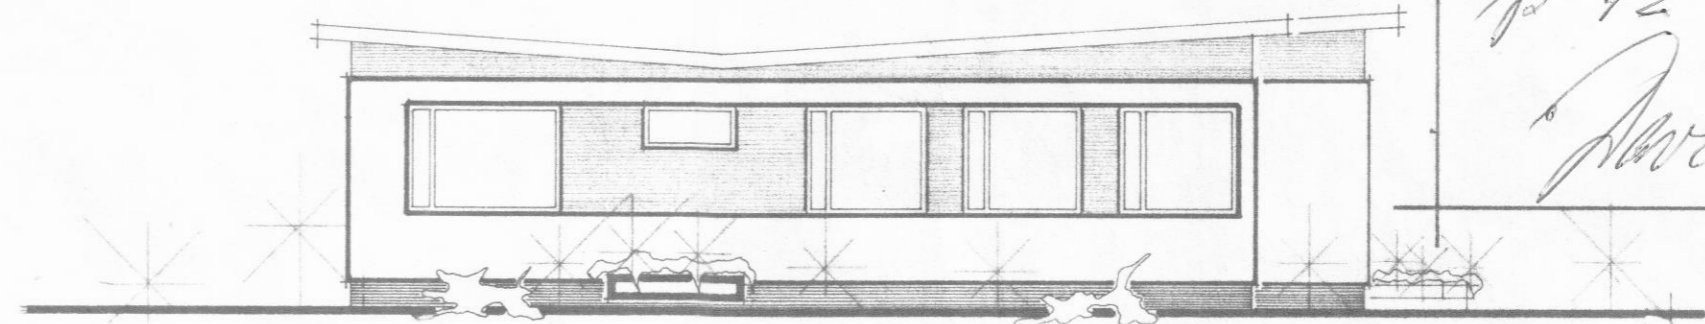



# MÍMISVEGUR 11. DALVÍK.

*Samþykkt á fundi  
byggingarnefndar  
þ 12-3-1973.  
Þóroddur Jónsson*

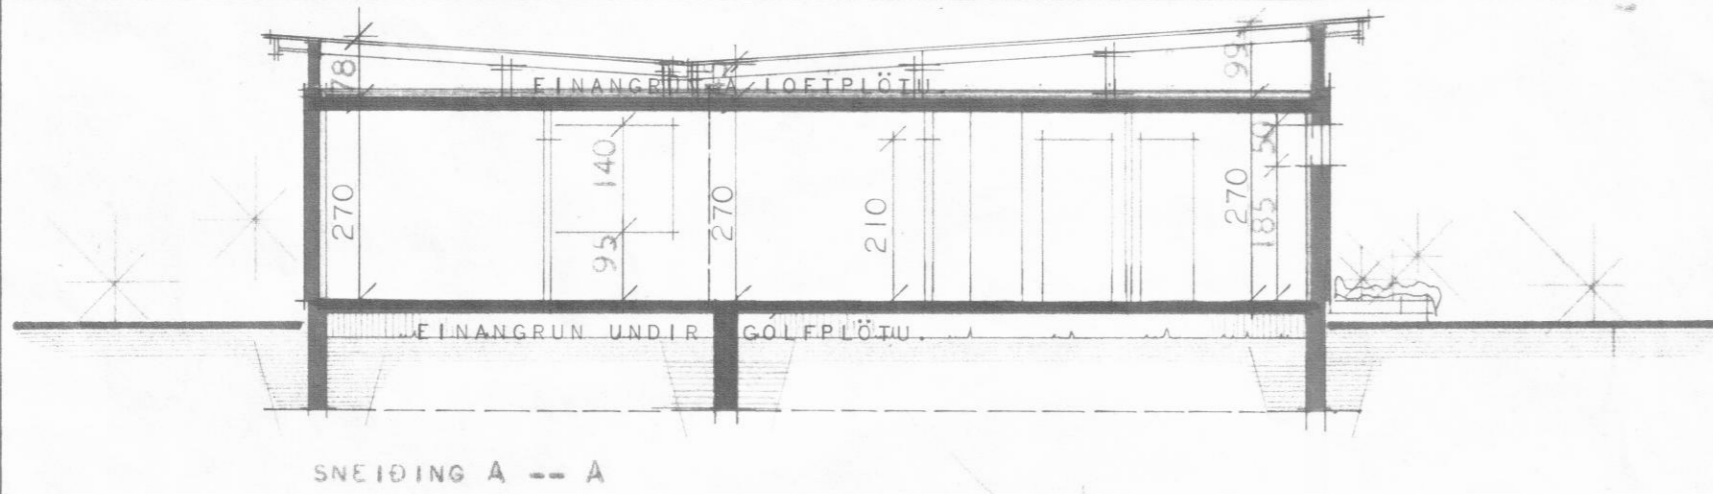


A U S T U R .


BÍLGEYMSLA, SJÁ  
SÉRTEIKNINGU.

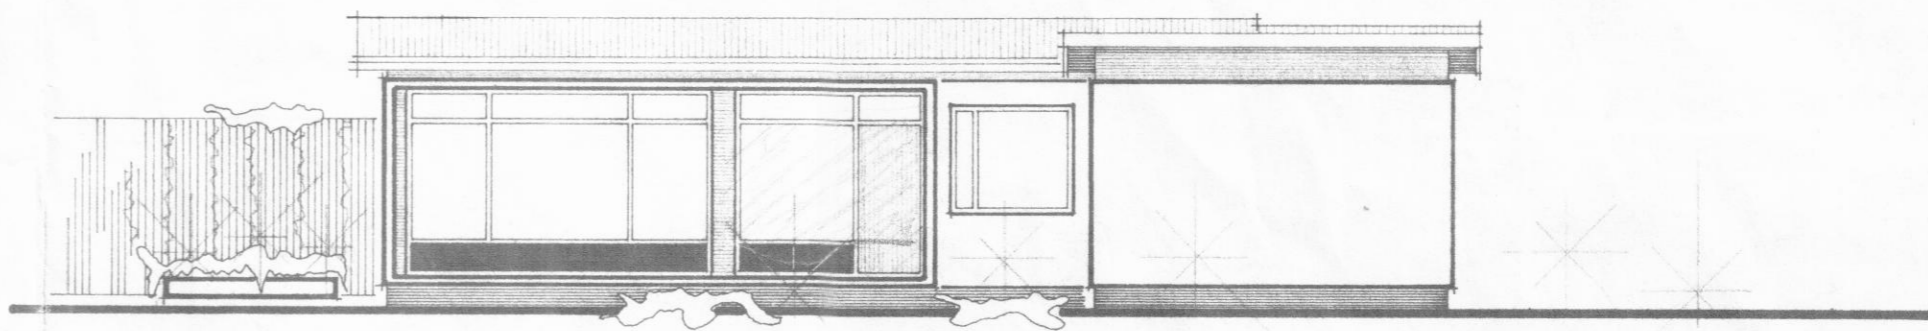

S U Þ U R .

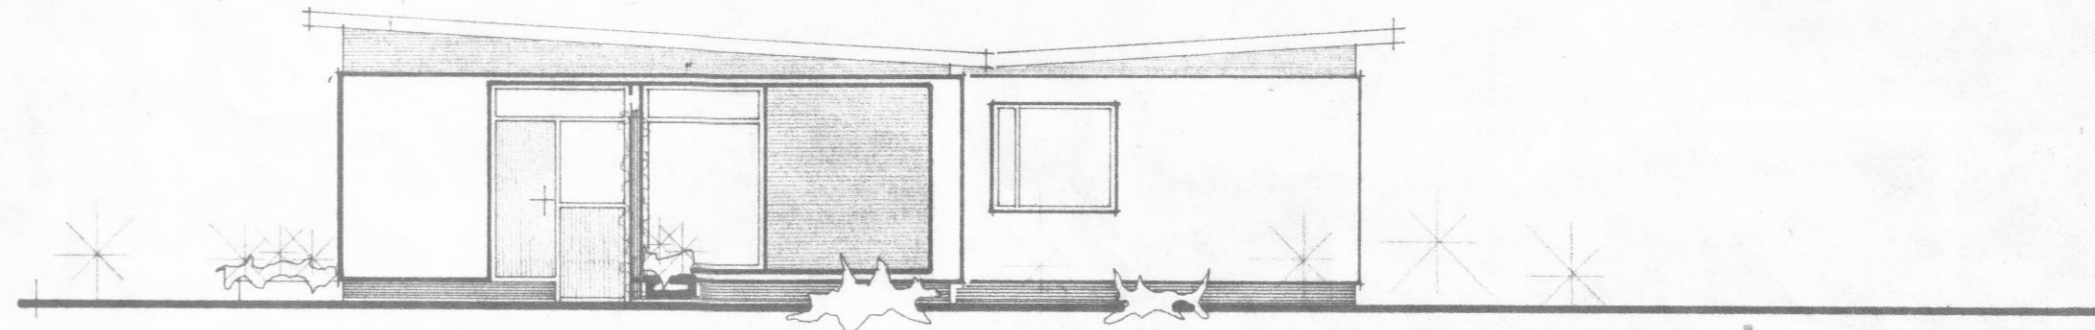


V E S T U R .

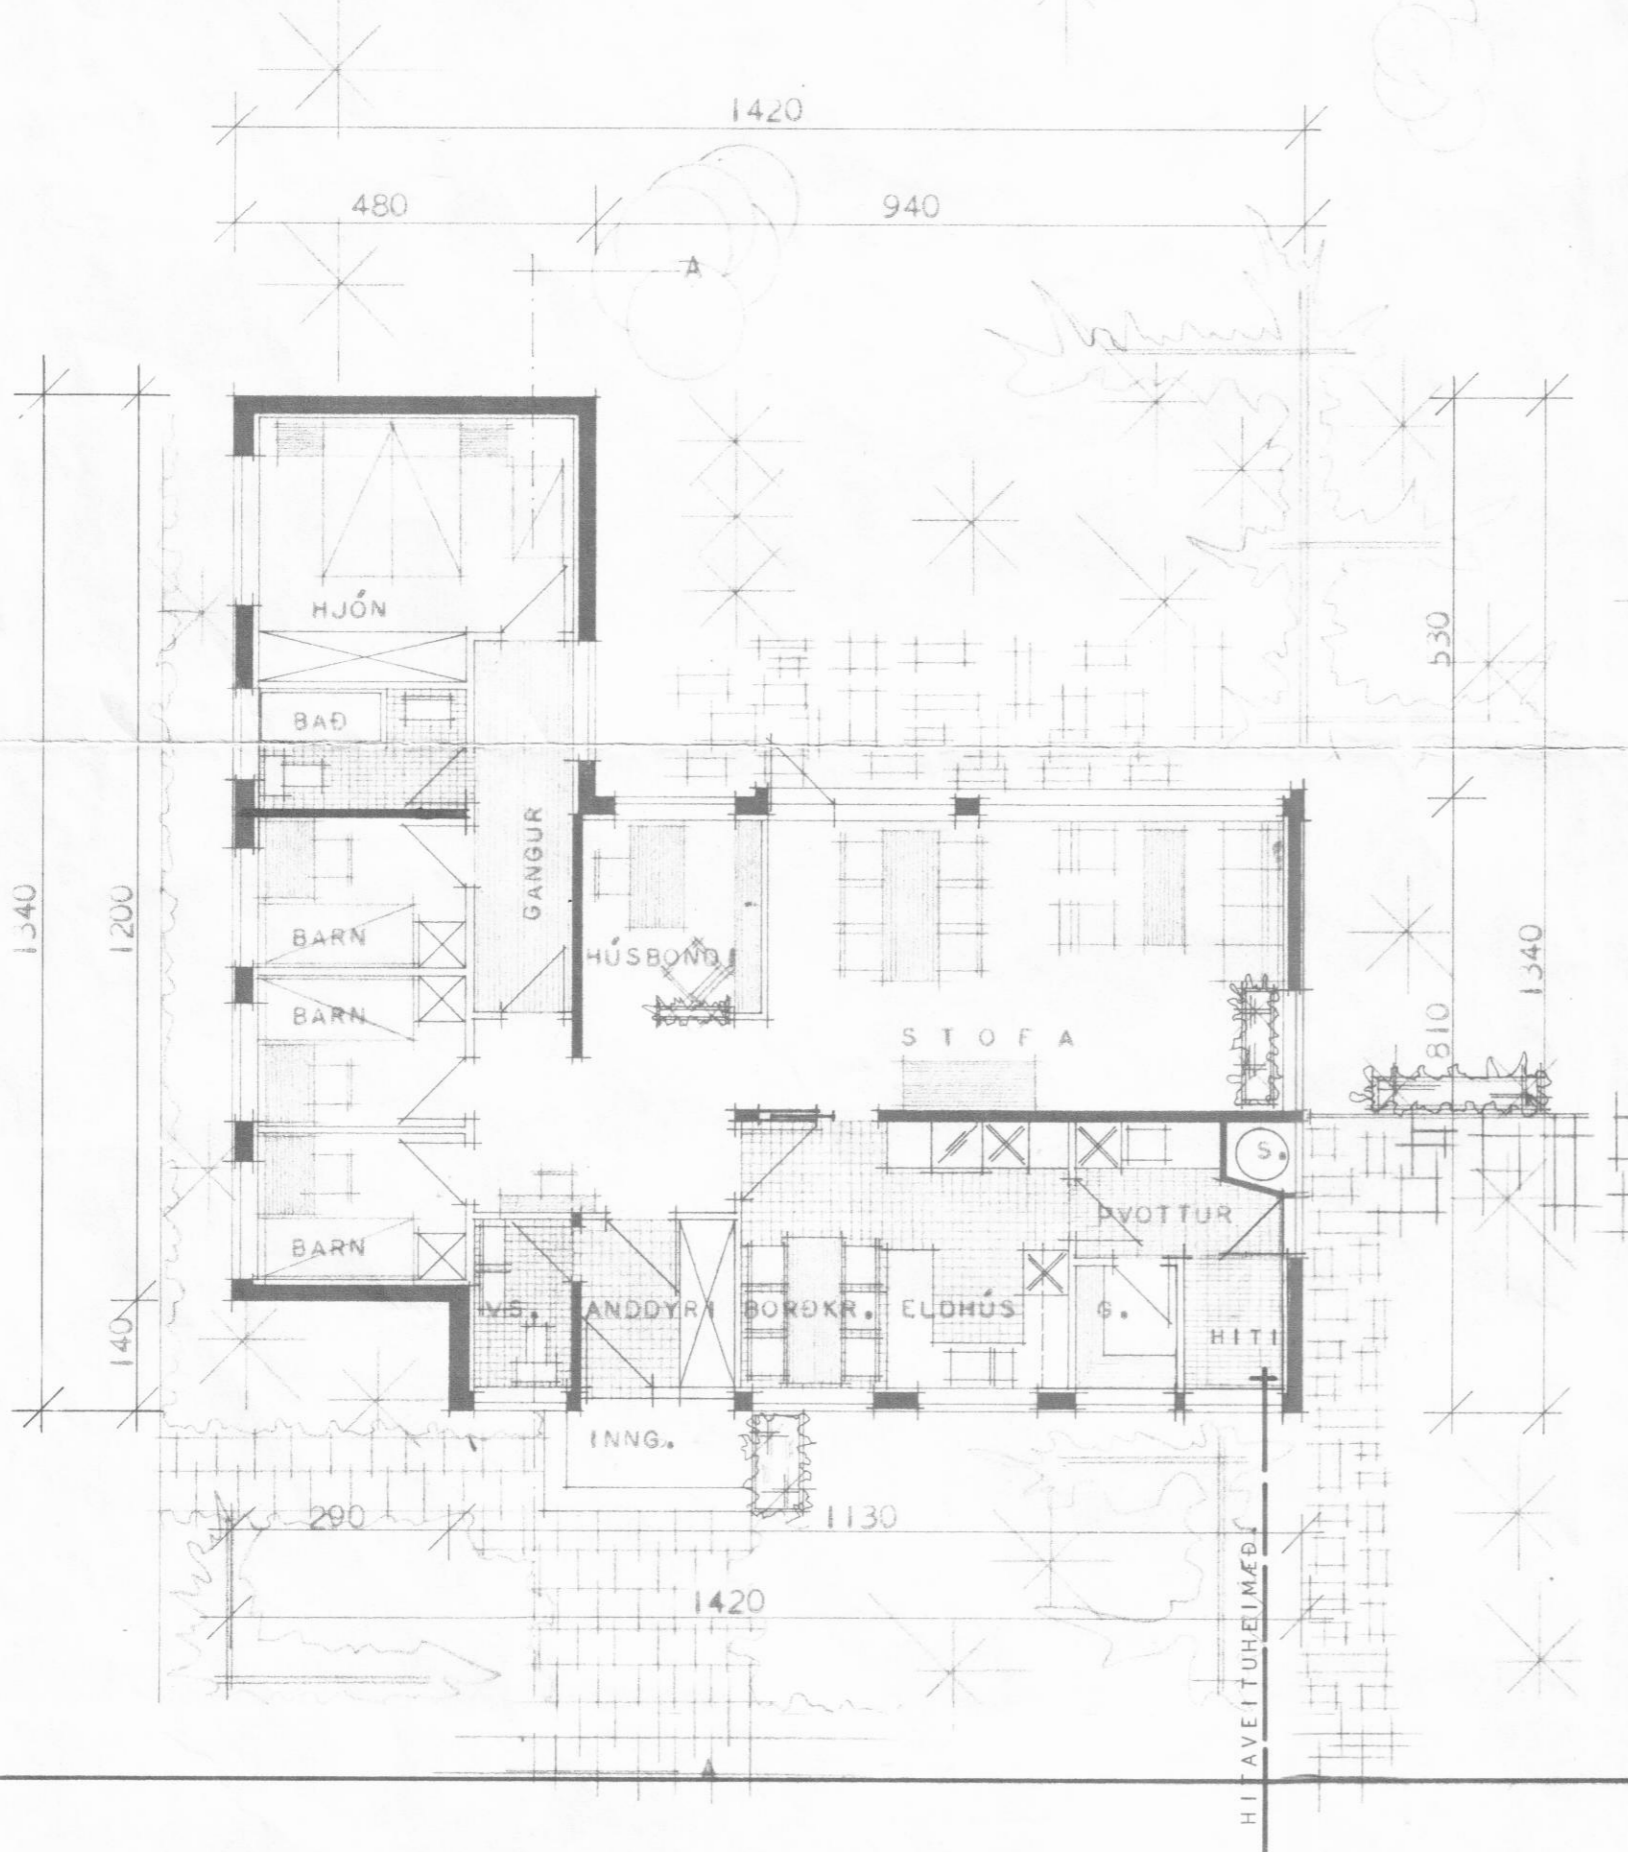

GRUNNMYND

M Í M I S V E G U R .

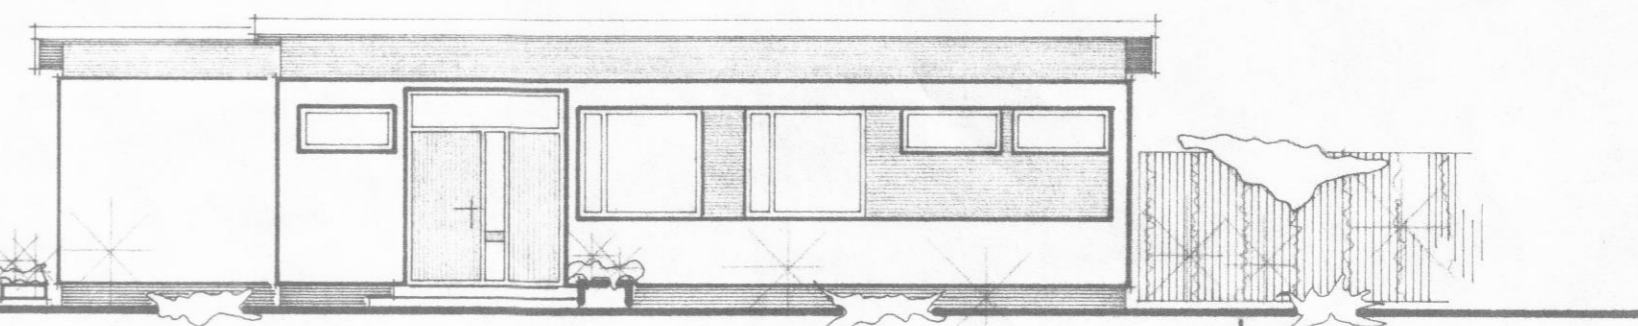

N O R Þ U R .

BRÚTTÓFLATARMÁL HÚSS..... 136 m<sup>2</sup>  
NETTÓFLATARMÁL HÚSS ..... 120 m<sup>2</sup>  
BRÚTTÓFLATARMÁL BÍLG..... 33 m<sup>2</sup>

HÚSNEDISMÁLASTOFNUN RÍKISINS	
GRUNNMYND, SNEIÐING OG ÚTLIT.	EINBÝLISHÚS VERK
MÁL 1:100	<b>86.</b>
	BLAD NR. 1 JAN. 1966

*Þóroddur J. Jónsson  
Halldór Halldórsson*

STAÐFÆRT Í FEBRÚAR 1973.