
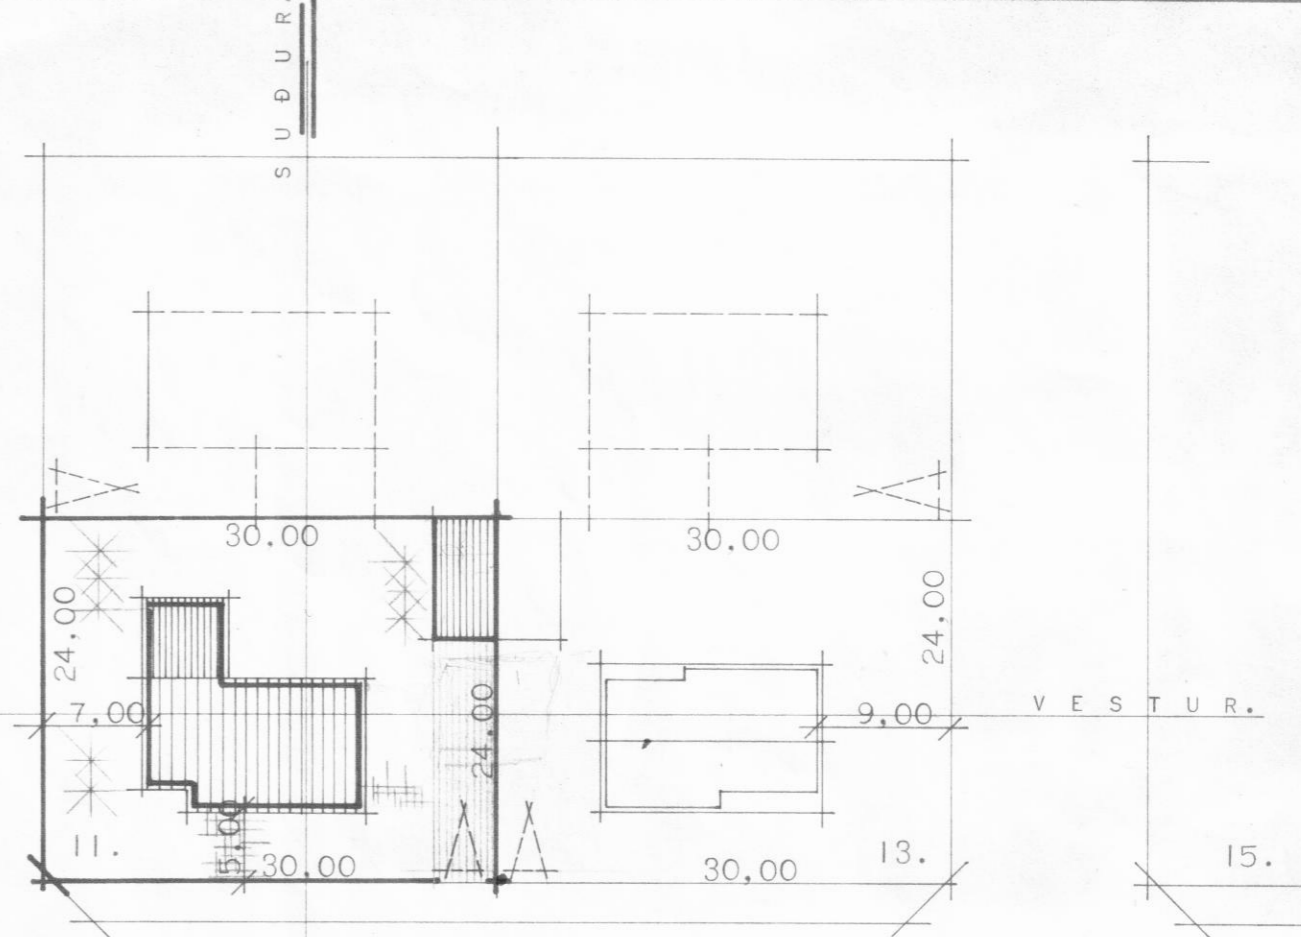



MÍMISVEGUR 11.

DALVÍK.

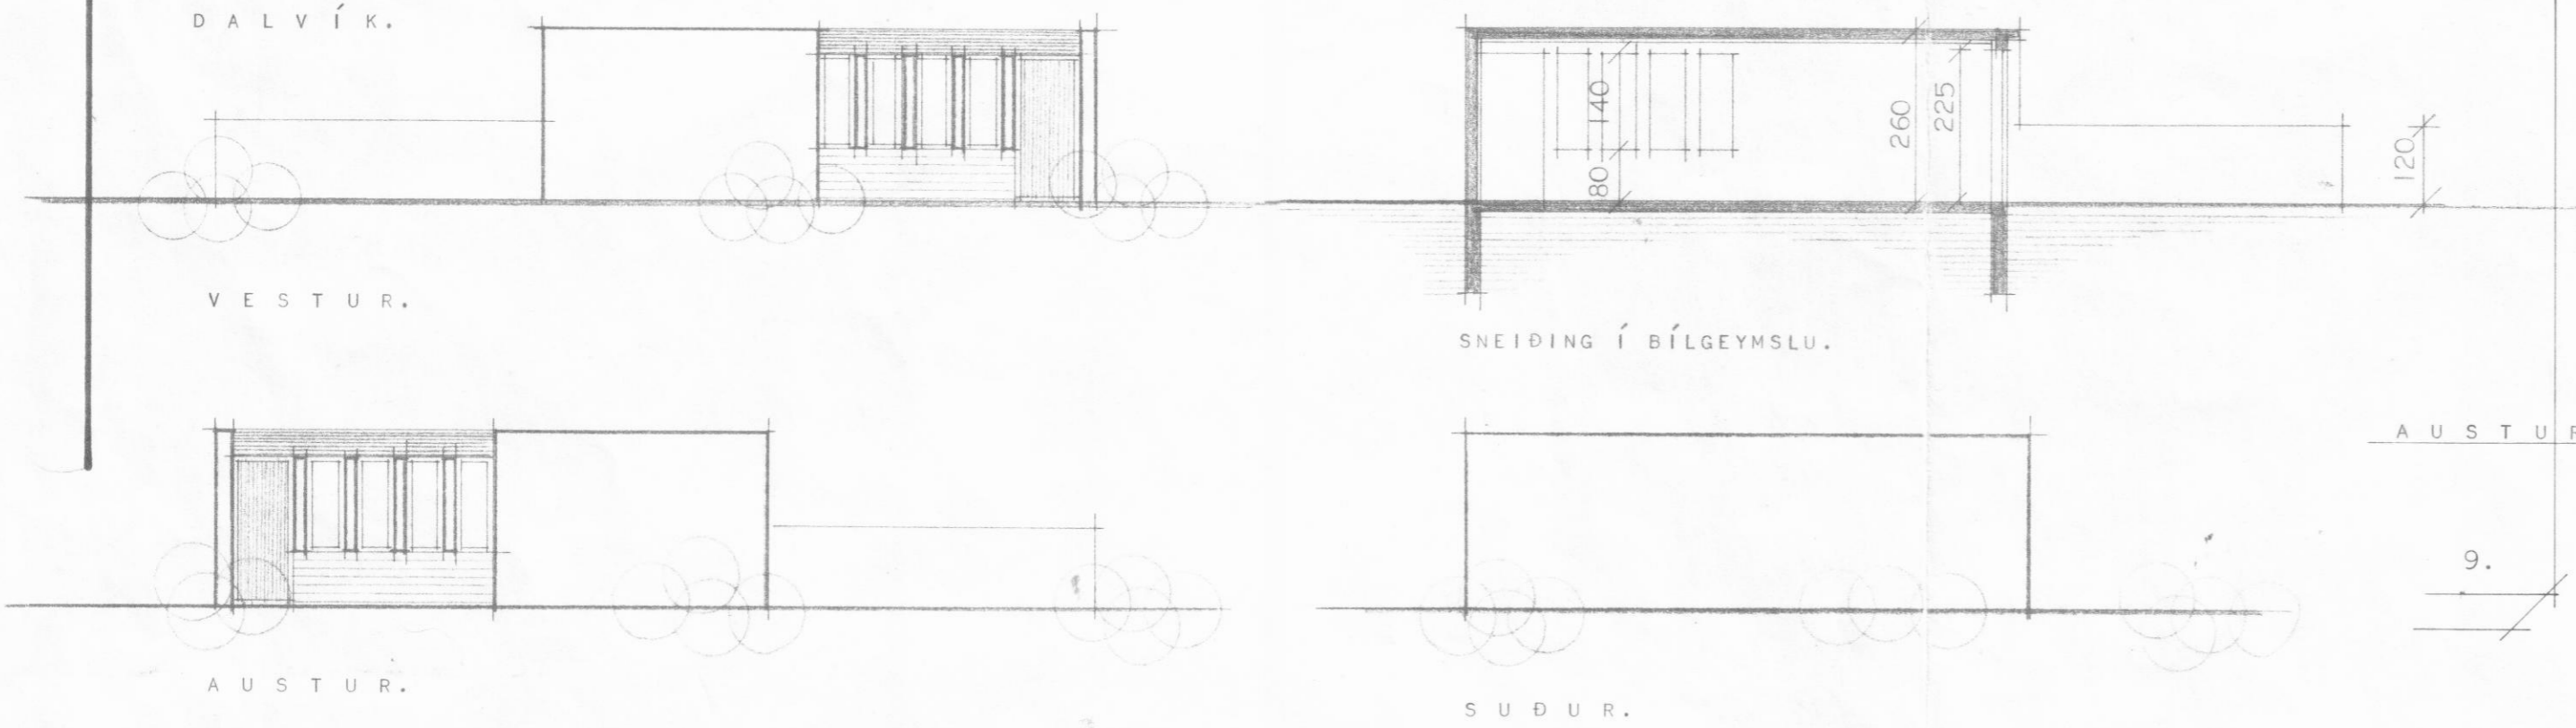


MÍMISVEGUR.

AFSTÖÐUMYND.

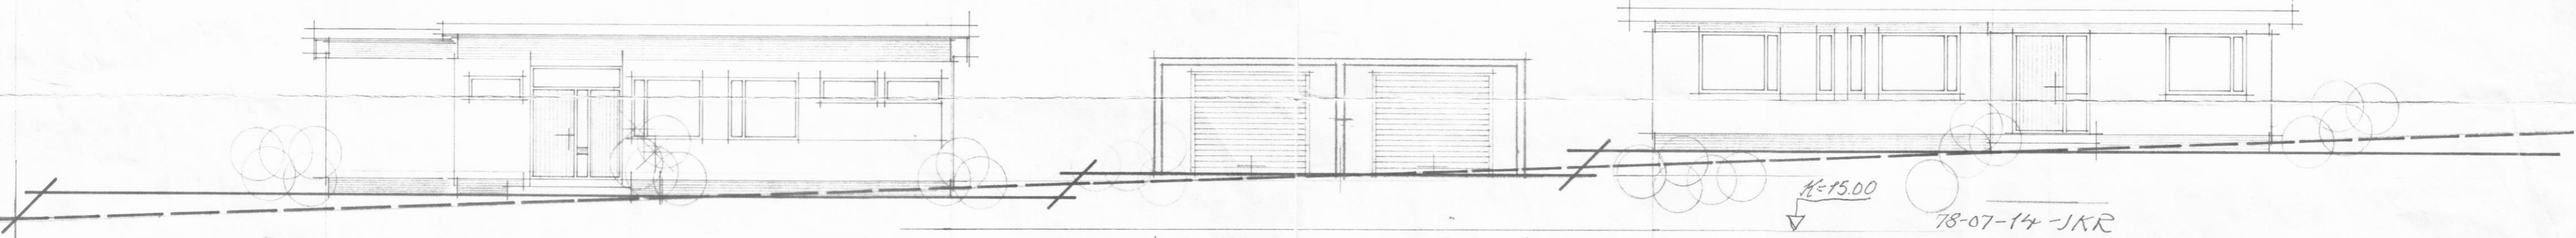

NORDUR.

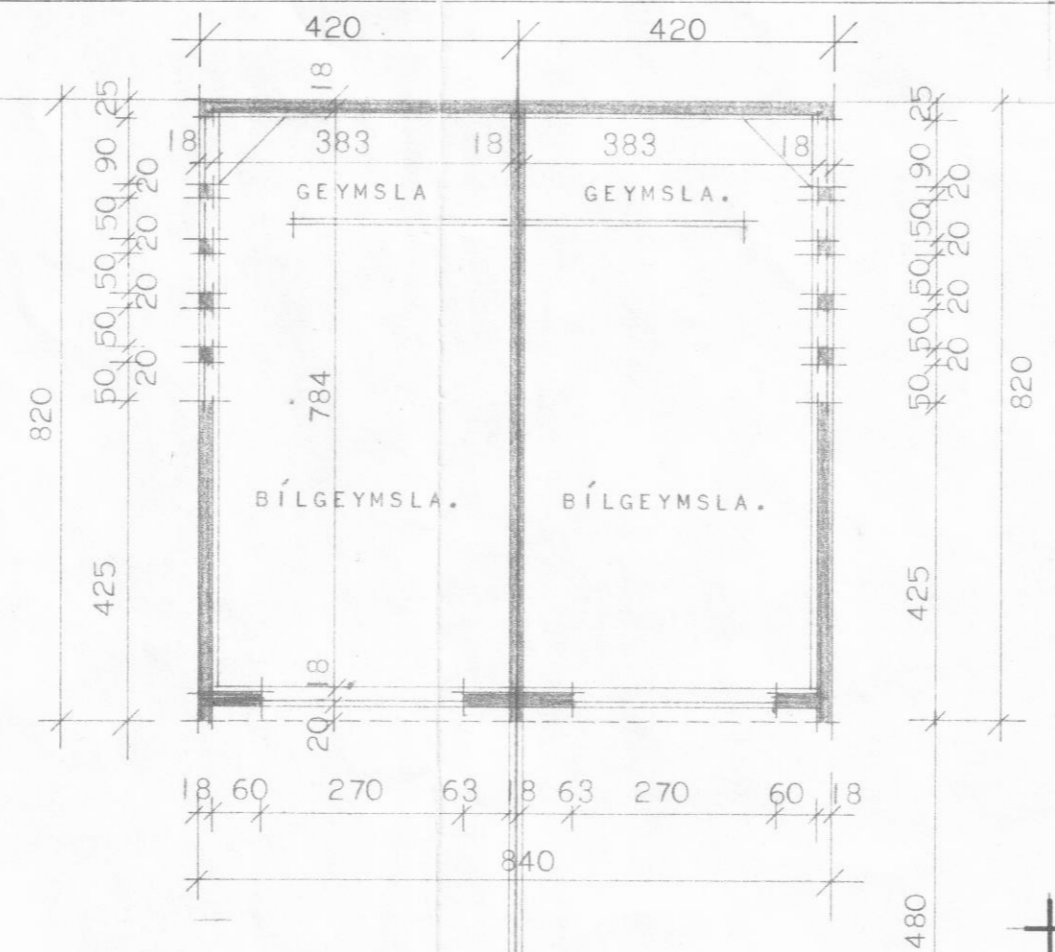

ÍBÚÐARHÚSIÐ MÍMISVEGUR NR. 11.

ÍBÚÐARHÚSIÐ MÍMISVEGUR NR. 13.

| | |
|-------------------------------|--------------------|
| HÚSNÆÐISMÁLASTOFNUN | RÍKISINS. |
| GRUNNNYND, ÚTLIT OG SNEIDING. | EINBÝLISHÚS. VERK. |
| MÁL 1:100. | 86. |
| AFSTÖÐUMYND. | SÉRTEIKNING. |
| MÁL 1:500. | 1973. |
| <i>Björn K. Halmarsson</i> | |

15.8 15