MÍMISVEGUR 11. DALVÍK.

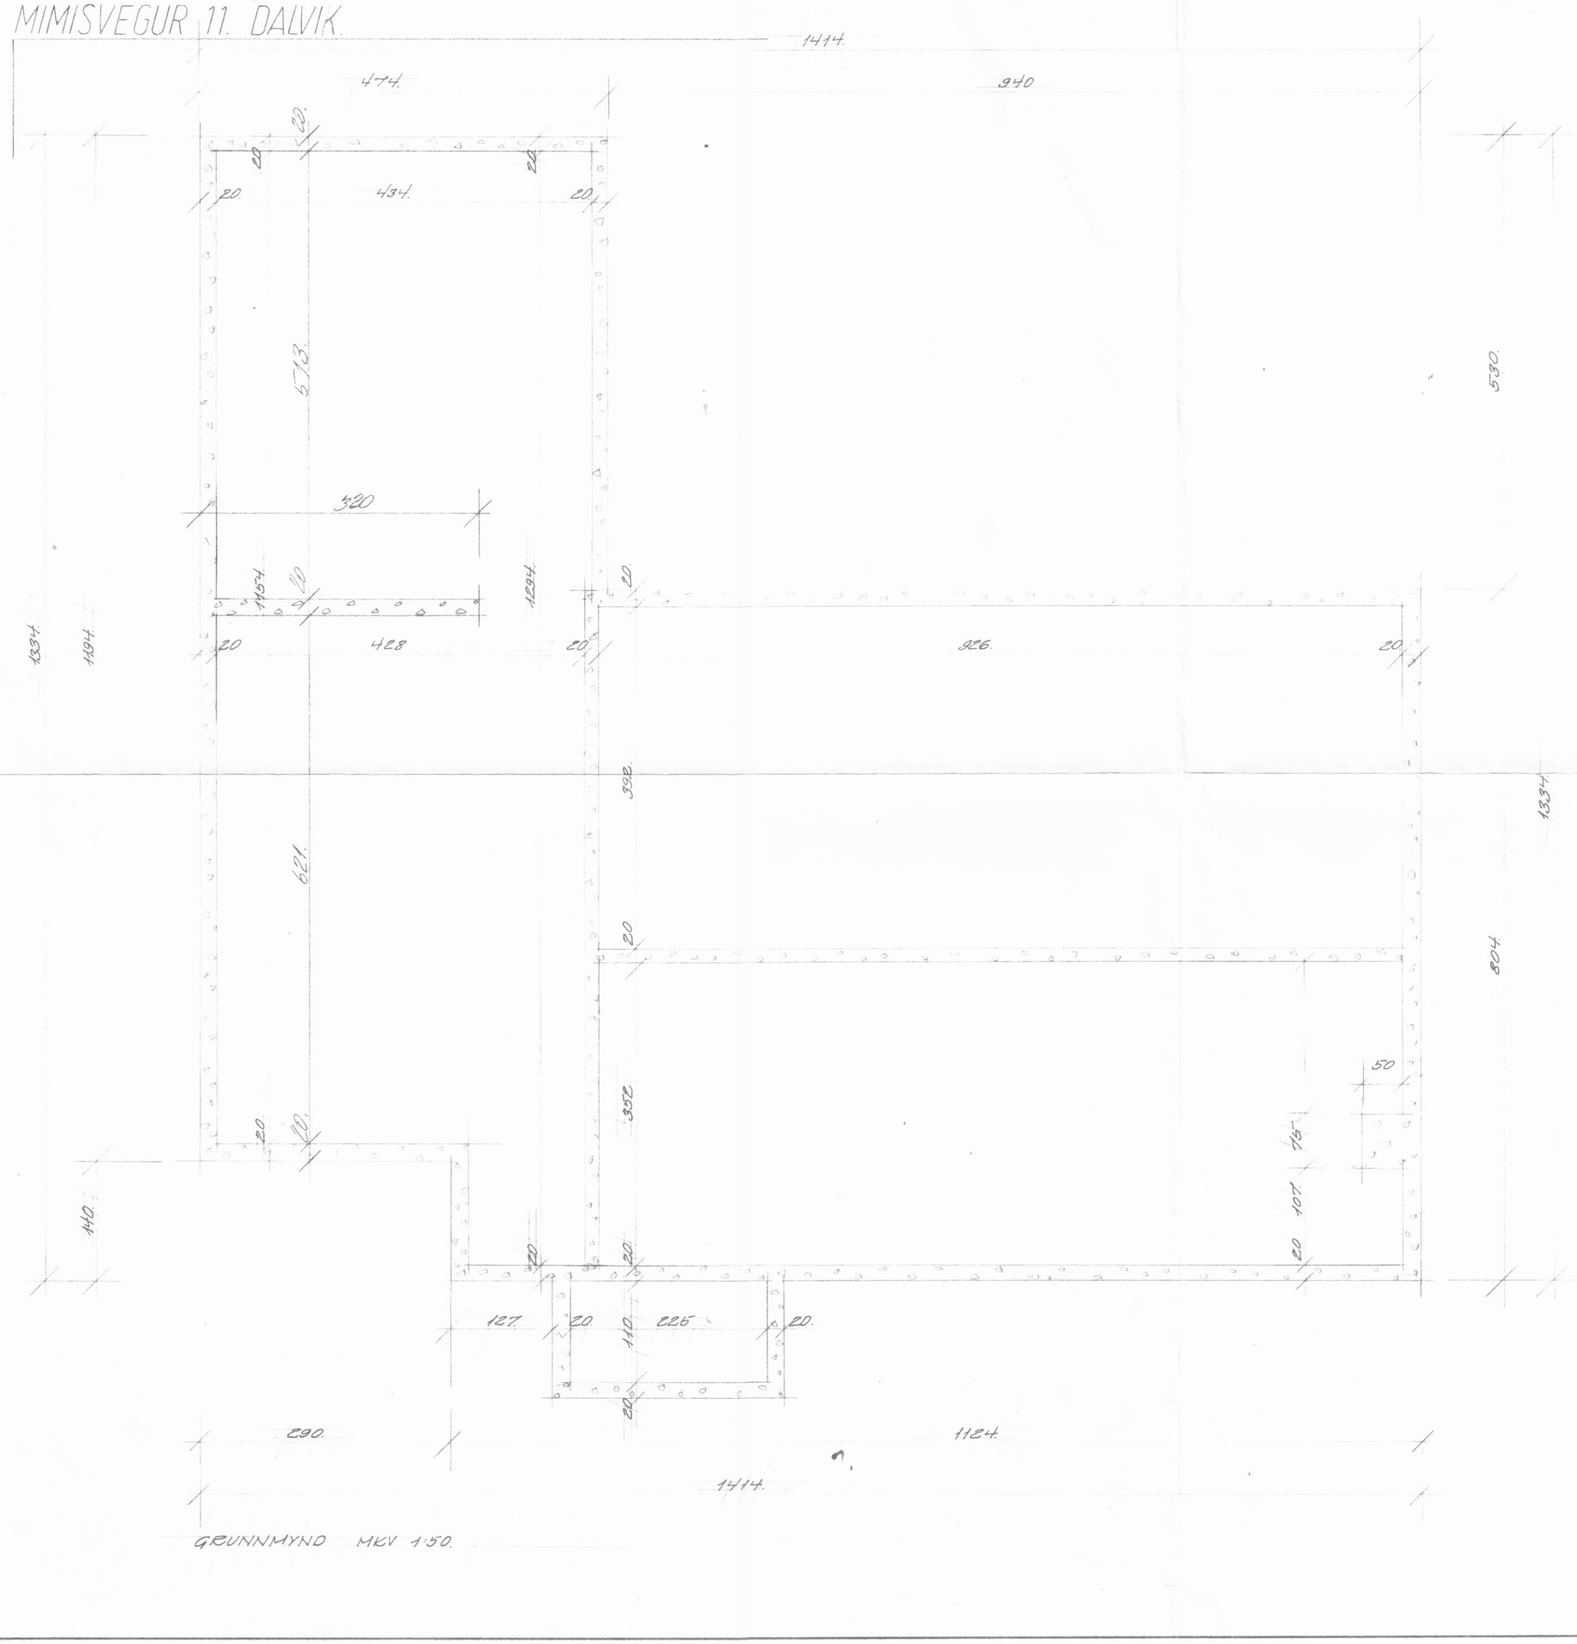

GRUNNMYND MKV. 1:50.

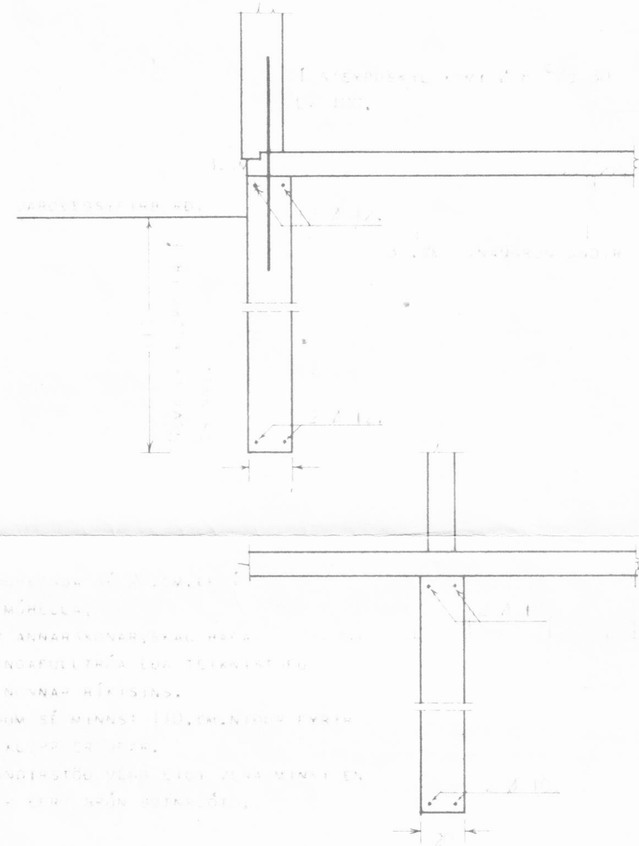

UNDIRSTÖÐUR
MKV. 1:20, 1:50.

VERK NR.
86

MKV. 1:50, 1:2
SEPT. 1967.

Breytt í Feb 1973 BPK

Sigurður P. Kristjánsson