


MÍMISVEGUR 11. [og 13.]

SKÝRINGAR:

GRAFA SKAL FYRIR UNDIRSTÖÐUVEGGJUM NIÐUR Á FASTAN BOTN OG HREINSA VEL UNÐAN UNDIRSTÖÐUVEGGJUM ÁÐUR EN MÓT ERU SMÍÐUÐ.
 GRAFA SKAL ALLAN LAUSAN JARÐVEG ÚR GRUNNI OG FYLLA Í STAÐINN MEÐ MOLDARLAUSRI MÖL ÞJAPPA HANA Í 30.SM LÖGUM OG VETA HVERT LAG ÁÐUR EN ÞJÖPPUN HEFST.
 BENDISTÁL ER KAMBSTÁL Ks40.MEÐ RJ=2000.AT NEMA Í LYKKJUM ER SLÉTT STÁL NR 37.
 UPP MEÐ OG UNDIR GLUGGA OG HURÐAOP KOMI 2K10. EN YFIR OP KOMI 3K10 NEMA ANNAD SÉ TEKID FRAM. Í PLÖTUM BEYGIST ÖNNURHVER STÖNG UPP Í EFRI BRÚN Í PEIRRI FJARLÆGD FRÁ STEYPTUM VEGG.SEM GEFIN ER UPP Á GRUNNMYND.
 BIL MILLI STANGA ERU GEFIN UPP MILLI BEINNA STANGA INNBYRÐIS OG UPPBEYGDRA STANGA INNBYRÐIS OG ERU MÆLD Í SM.MILLI STANGAMIÐJA.
 SEMENTSMAGN Í STEYPU SÉ Í UNDIRSTÖÐUM OG VEGGJUM.250.KG/M³ EN Í ÞAKPLÖTU SÉU 300.KG/M³
 NOTA SKAL LOFTBLENDI OG TITRA STEYPUNA ÞEGAR HÚN ER LÖGD.
 SIGMÁL STEYPU SÉ 6-8.SM.

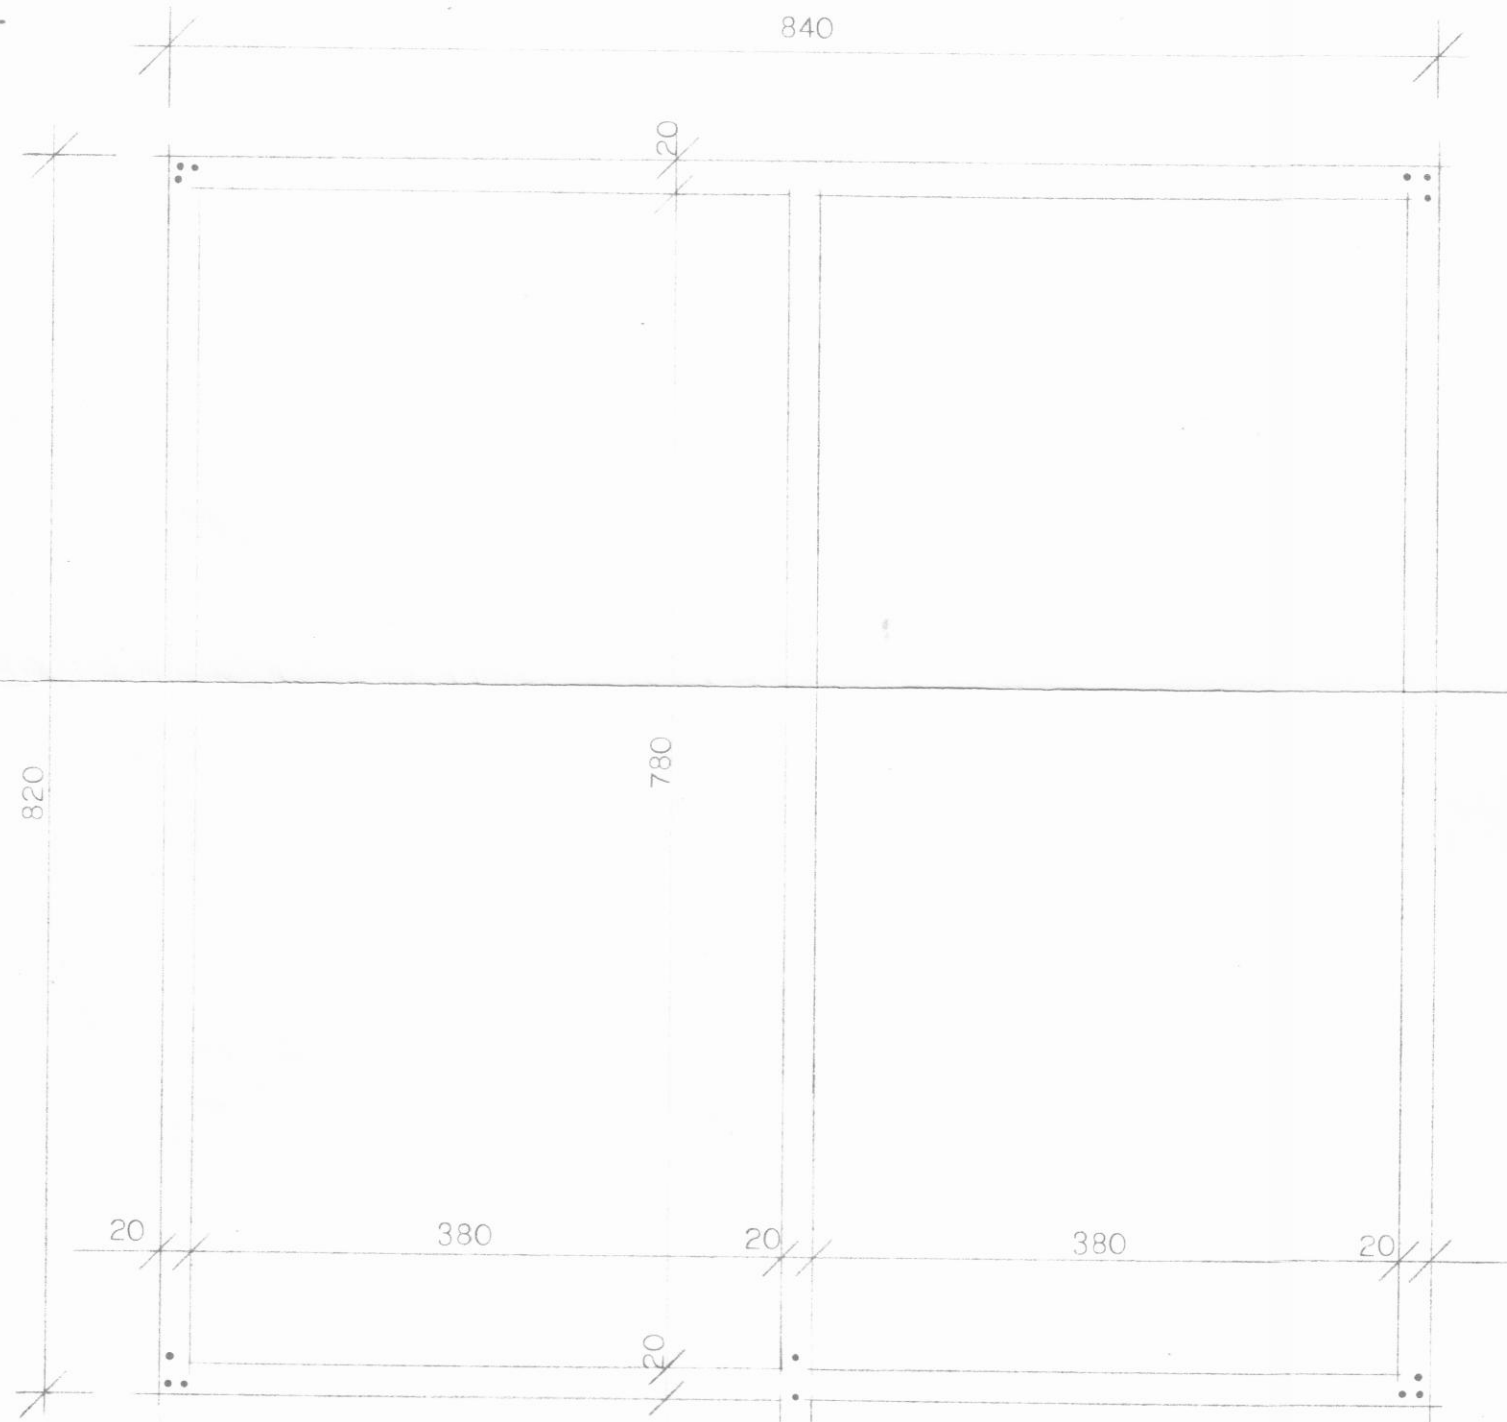


UNDIRSTÖÐUR
MÆLIKVARÐI 1:50.

LÖÐRÉTT BENDING K8%25 Í VEGGMIDJUU.

MERKINGAR:

- NEÐSTA LAG BENDISTÁLS Í PLÖTU LEGGIST SAMSÍÐA MERKI
- BENDISTÁL Í EFRI BRÚN PLÖTU
- BENDISTÁL Í NEÐRI BRÚN PLÖTU

FORM Á BENDISTÁLI Í HORNUM.

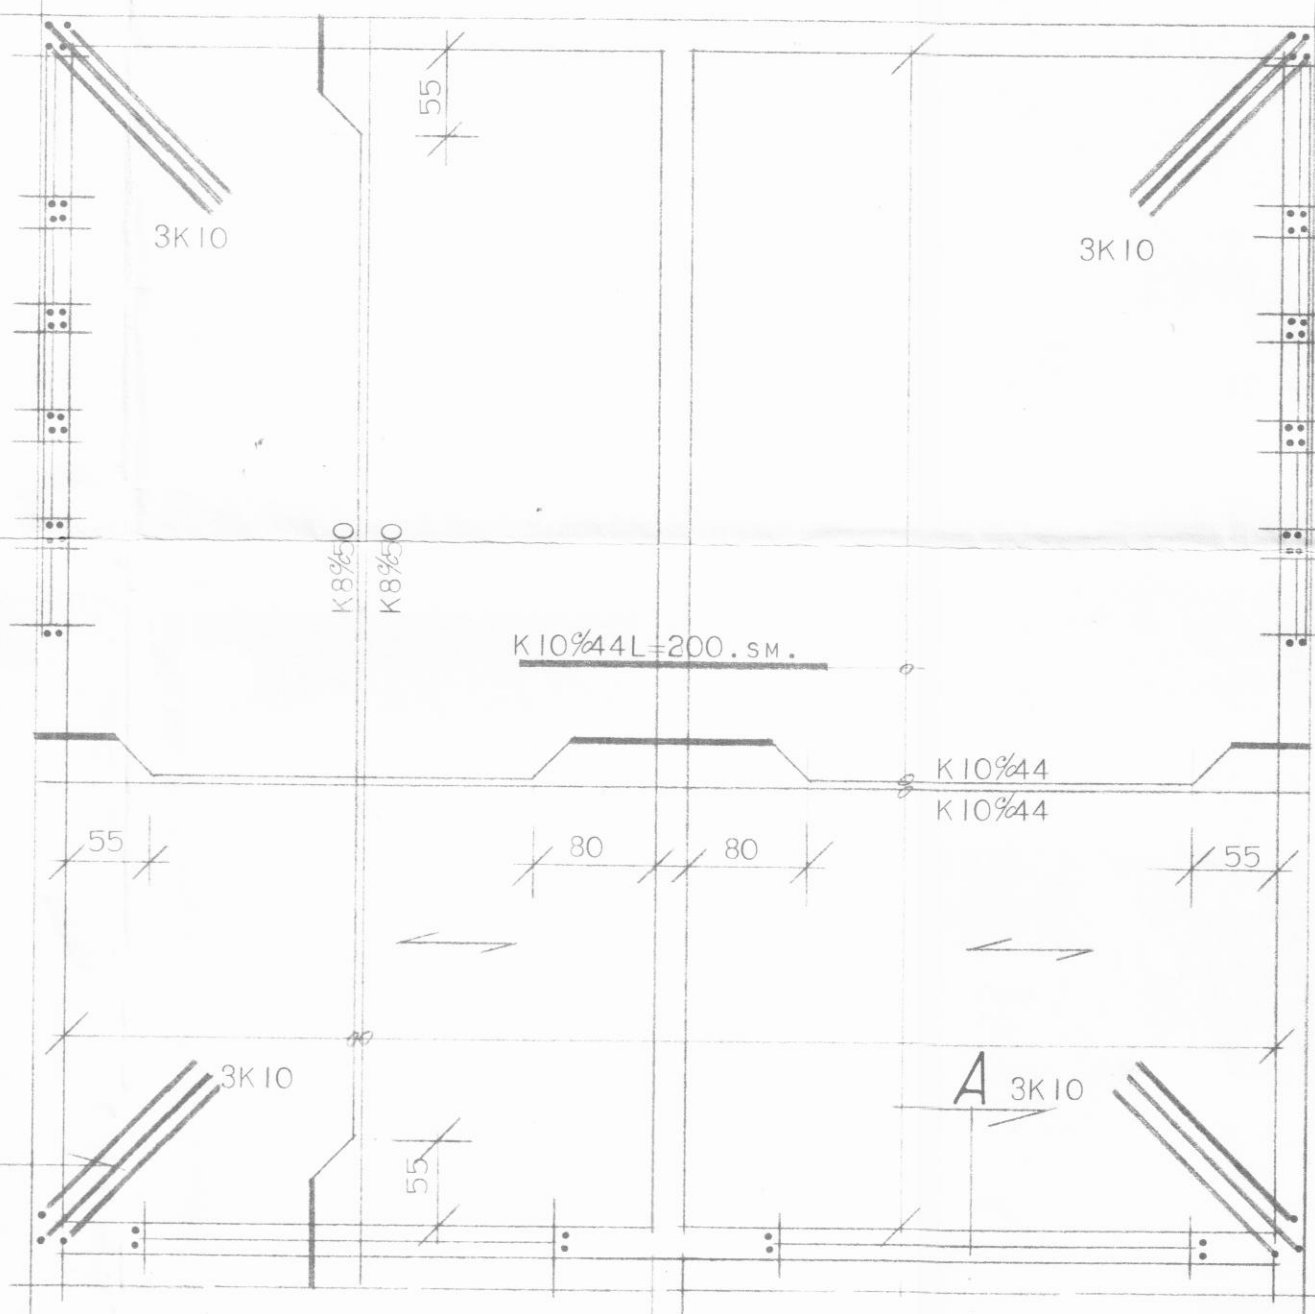

JÁRNBENDING Í ÞAKPLÖTU
MÆLIKVARÐI 1:50.



HÚSNÆÐISMÁLASTOFNUN RÍKISINS.

BÍLGEYMSLUR.

JÁRNBENT STEYPA.

MK. 1:50.

VERK NR.

1:20

FEB. 1973.

86.

SIGURÐUR P. KRISTJÁNSSON F.T.F.Í.

Sigurður P. Kristjánsson