
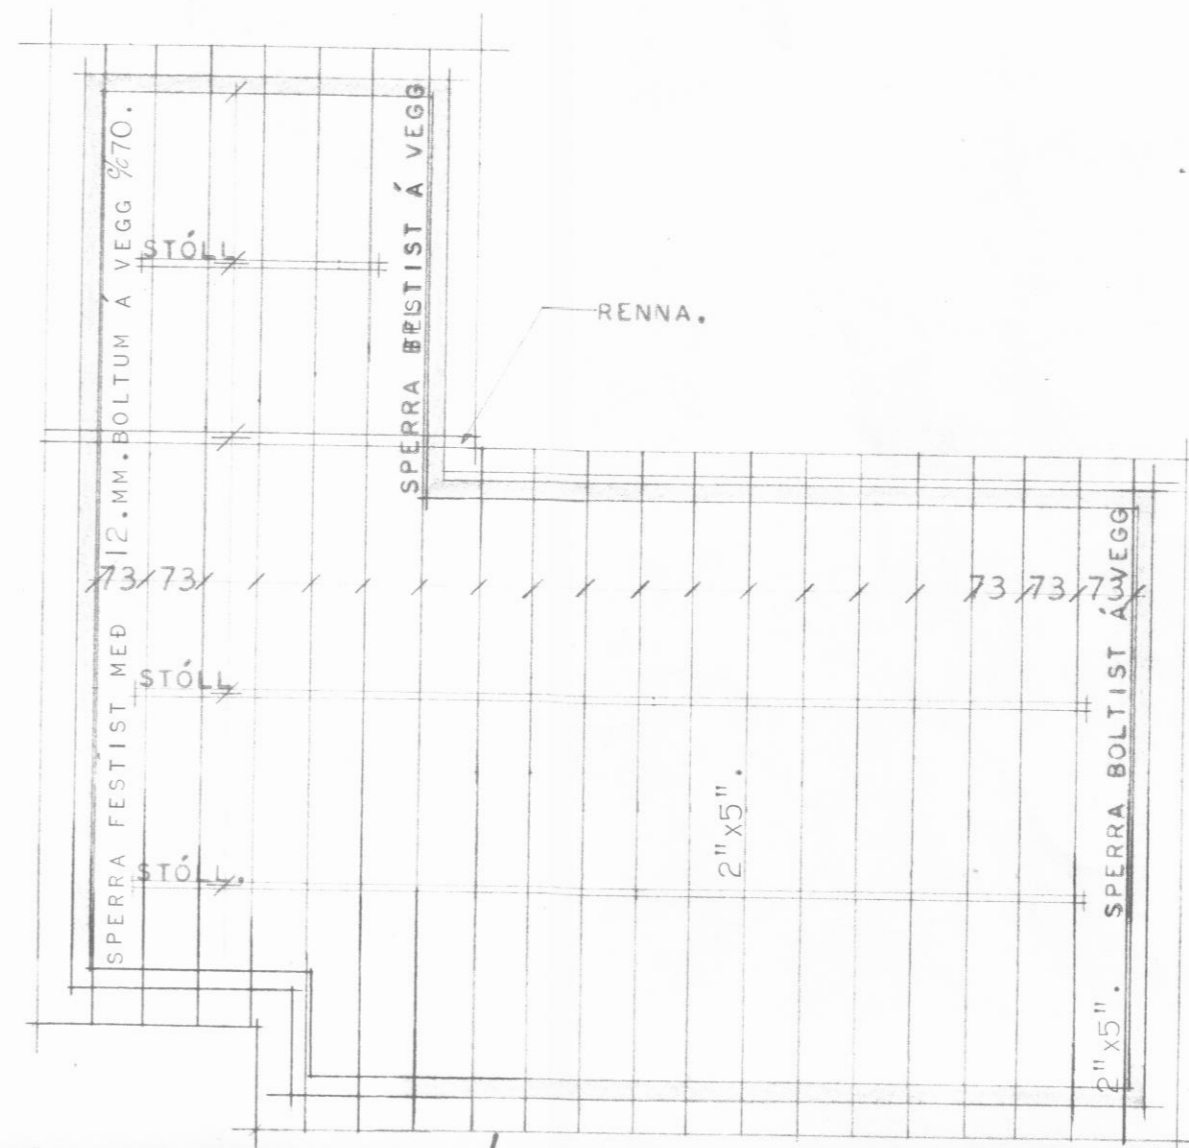
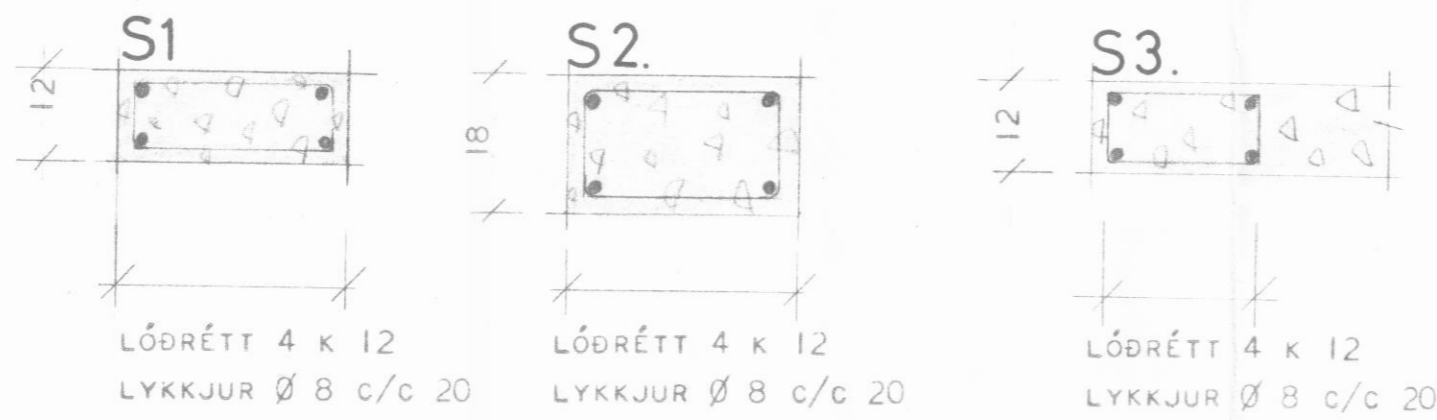


MÍMISVEGUR 11. DALVÍK.

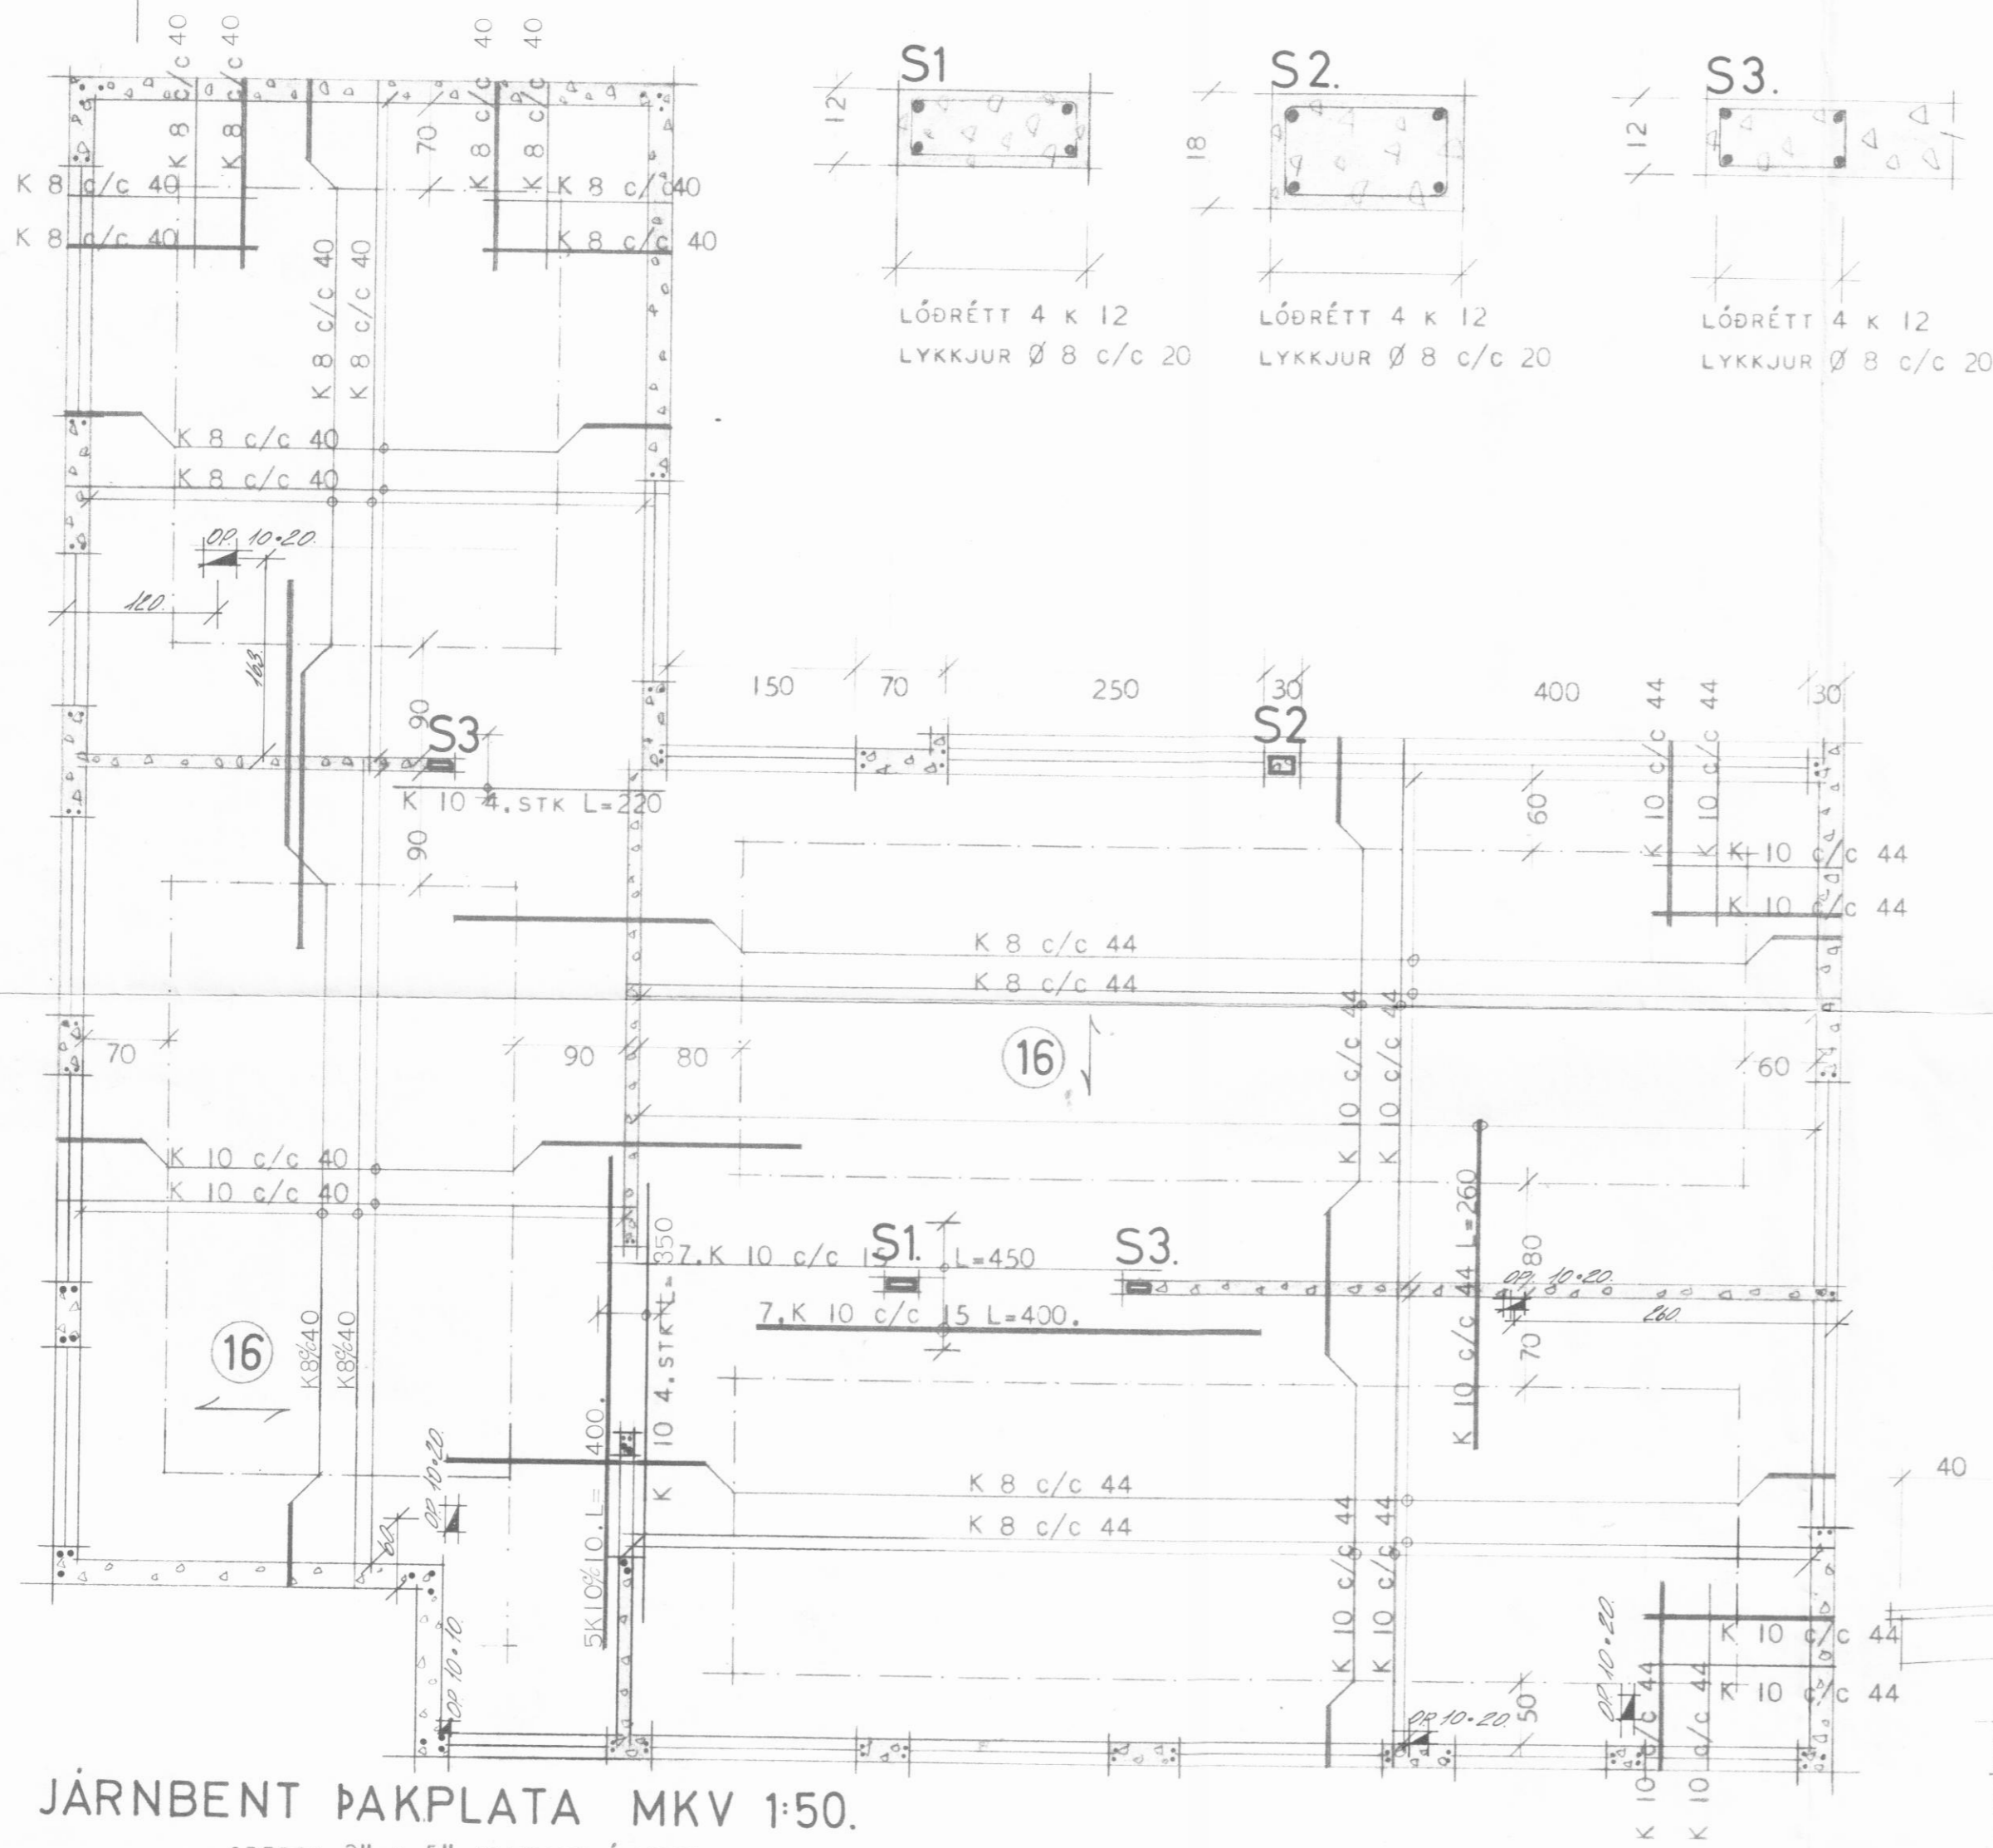



SKÝRINGAR:
 SEMENTSMAGN Í STEYPU SÉ Í VEGGJU
 250.KG/M³ STEYPU EN Í PLÖTU SÉU 300
 KG PR/M³ STEYPU.
 NOTA SKAL LOFTBLENDI OG VIBRERA STE
 SIGMÁL STEYPU SÉ 5-8.CM.
 UPPMÆD OG UNDIR GLUGGA OG HURÐAOP M
 2 K 10. EN YFIR OP KOMI 3 K 10. NEM
 ANNAD SÉ TEKIÐ FRAM.
 LÓÐRÉTT JÁRN NÁI FRÁ GÓLFPLÖTU OG A
 ÞAKSKEGGI EN LÁRÉTT JÁRN NÁI 70.CM
 ÚTFYRIR OP EDA SÉU SAMFELLD UM FLE
 OP.
 VIÐ UNDIRSTÖÐUVEGGI BEYGIST ANNADHV
 JÁRN UPP Í EFRI BRÚN PLÖTU Í ÞEIRRI
 FJARLÆGD FRÁ VEGG SEM PUNKTALÍNUR
 GETA Á UM.
 BIL MILLI JÁRNA ERU GEFIN MILLI BEI
 JÁRNA INNBYRÐIS OG UPPBEYGDRA JÁRNA
 INNBYRÐIS OG ERU MELD Í SENTIMETNUM
 MILLI JÁRNAMÍÐJA.
 GETA SKAL ÞESS AÐ UPPBEYGD JÁRN TRÖ
 EKKI NIÐUR.

ÞAKVIÐIR OFANÁ STEYPTA PLÖTU. MK 1:100.

ALLAR SPERRUR SÉU ÚR 2" x 5".
 FÚAVERJA SKAL ALLA SPERRUENDA SVO OG ÞÆR SPERRUR SEM BOLTAST Á
 VEGGI. SPERRUR FES TIST VIÐ STÓLA MEÐ LYKKJUM ÚR GALV. GIRDI
 ER BEYGIST UTANUM SPERRU OG NEGLIST INNÍ HLIÐAR Á YFIRSTYKKI.
 STÓLAR FESTIST VIÐ PLÖTU MEÐ LYKKJUM ÚR Ø 8. ER BEYGIST UTANUM
 UNDIRSTYKKI SPERRUENDAR FESTIST Í STEYPU MEÐ LYKKJUM ÚR Ø 8
 ER NÁI 20. CM NIÐURFYRIR NEÐRI BRÚN SPERRU.
 SJÁ ÞVERSNÍÐ Í MKV 1:20.

- ← NEDSTA JÁRNLAG Í PLÖTUM LE
- SAMSÍÐA MERKI,
- UPPBEYGGJUR BYRJA,
- JÁRN Í EFRI BRÚN PLÖTU,
- JÁRN Í NEÐRI BRÚN PLÖTU
- TALA Í HRING MERKIR PLÖTUDY
- í CM.

JÁRNBENT ÞAKPLATA MKV 1:50.

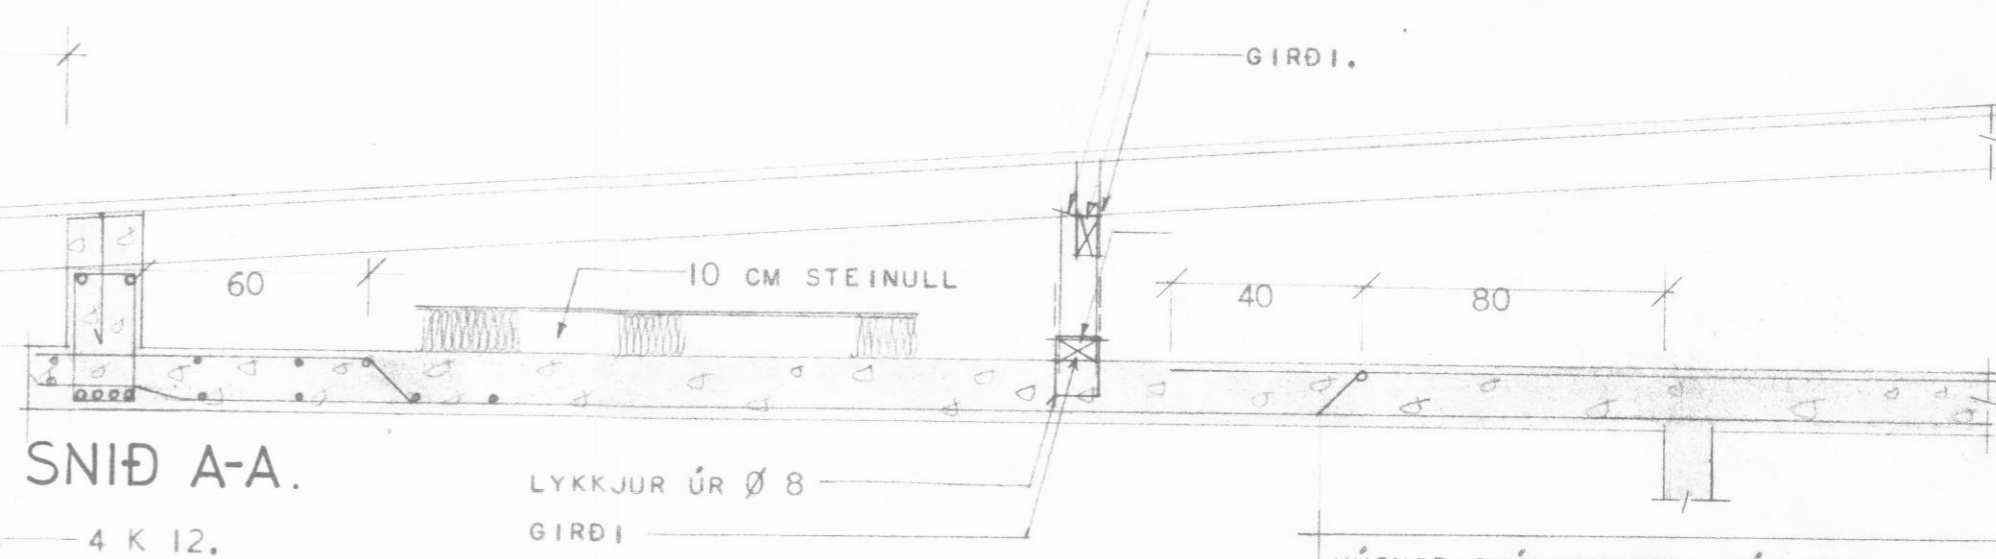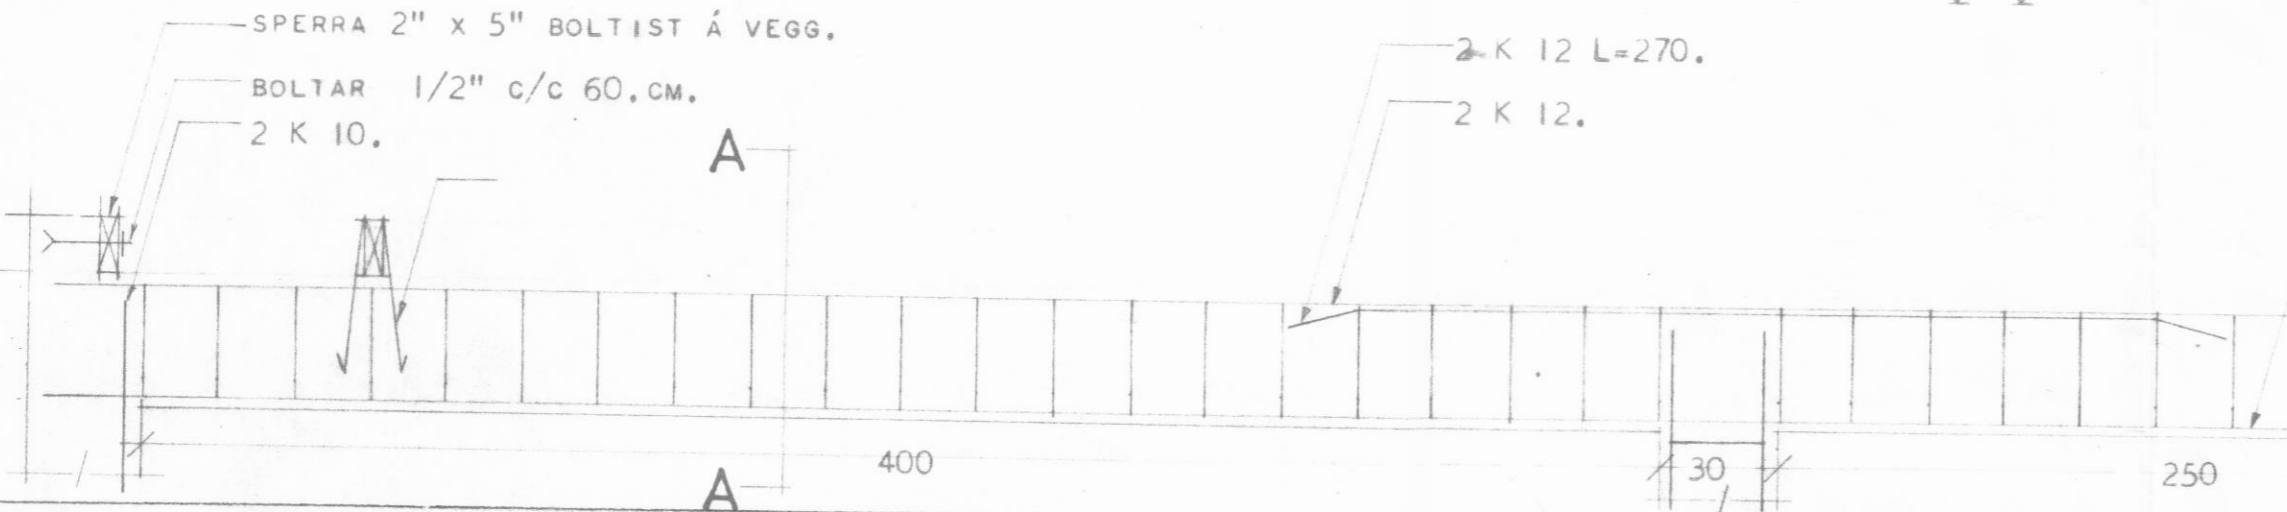

SNÍÐ A-A.

HÚSNÆÐISMÁLASTOFNUN RÍKISINS

JÁRNBENT ÞAKPLATA OG ÞAKVIÐIR

EINBÝLISHÚS
 VERK NR.
86.
 MK. 1:100, 1:
 FEBRÚAR 1973

Sigurður P. Kristjánsson