



SAL-2015-446


Byggingafulfrúj
Mars 2011
Dalvíkurbyggðar

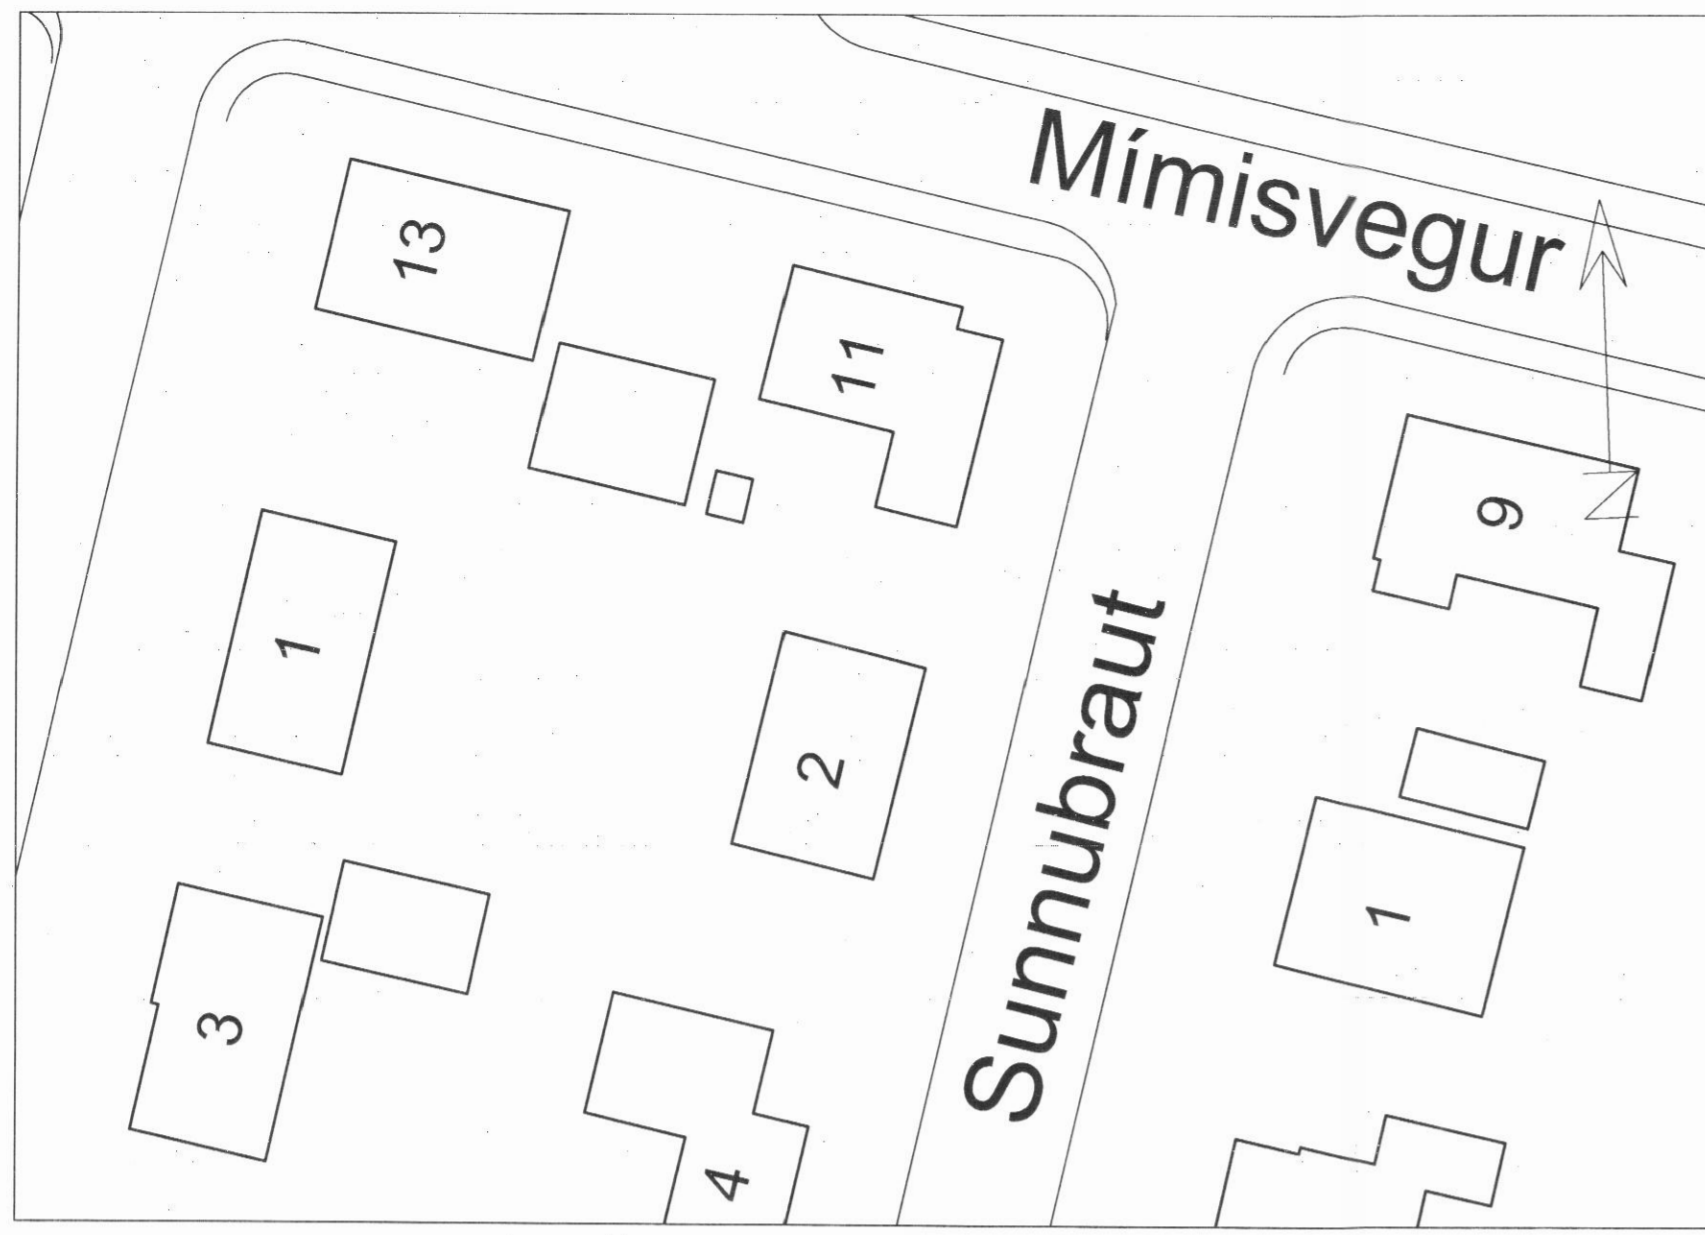

Afstöðumynd 1:500


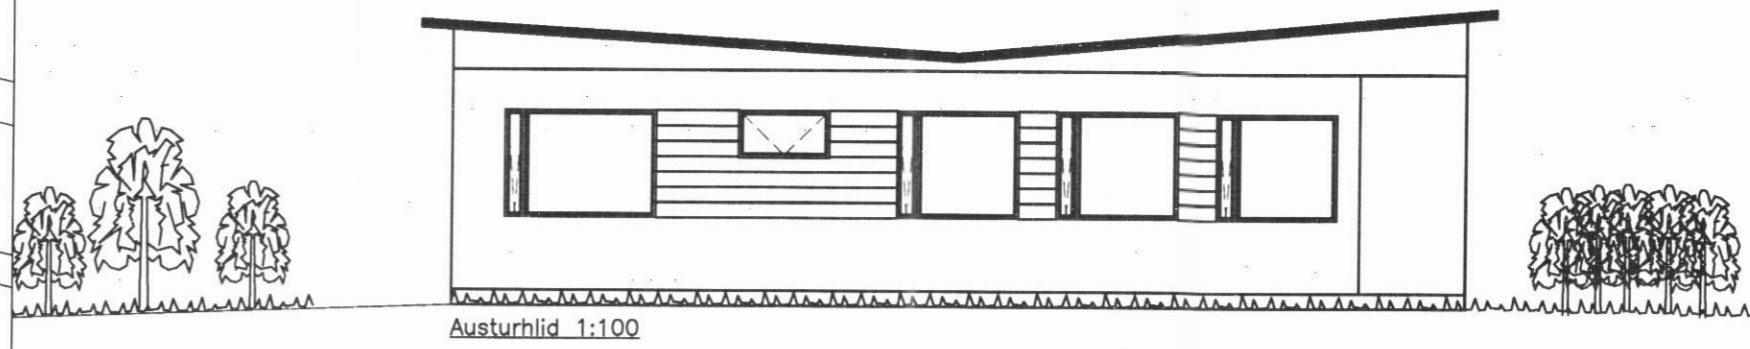


Austurhlid 1:100

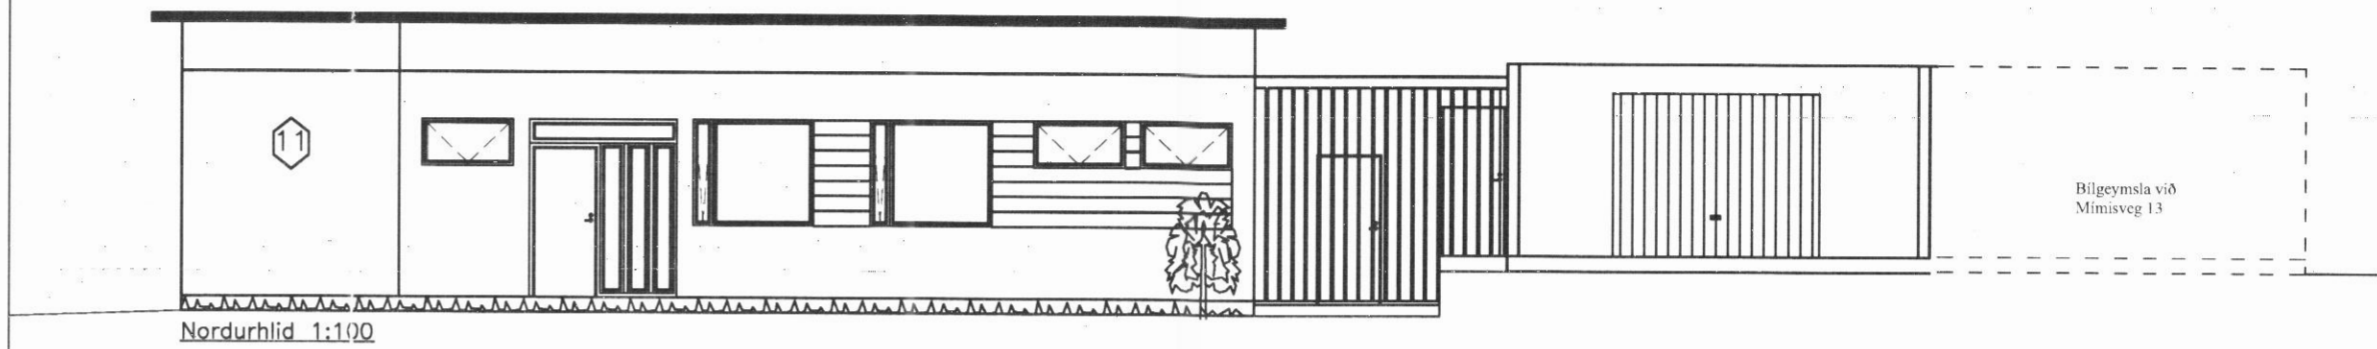


Nordurhlid 1:100

Bilgeymsla við Mímisveg 13

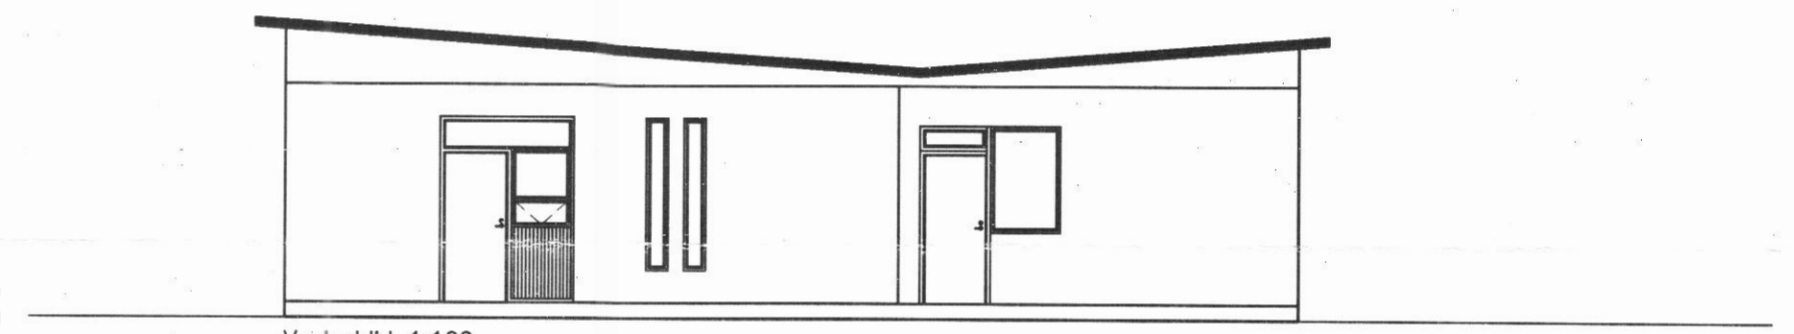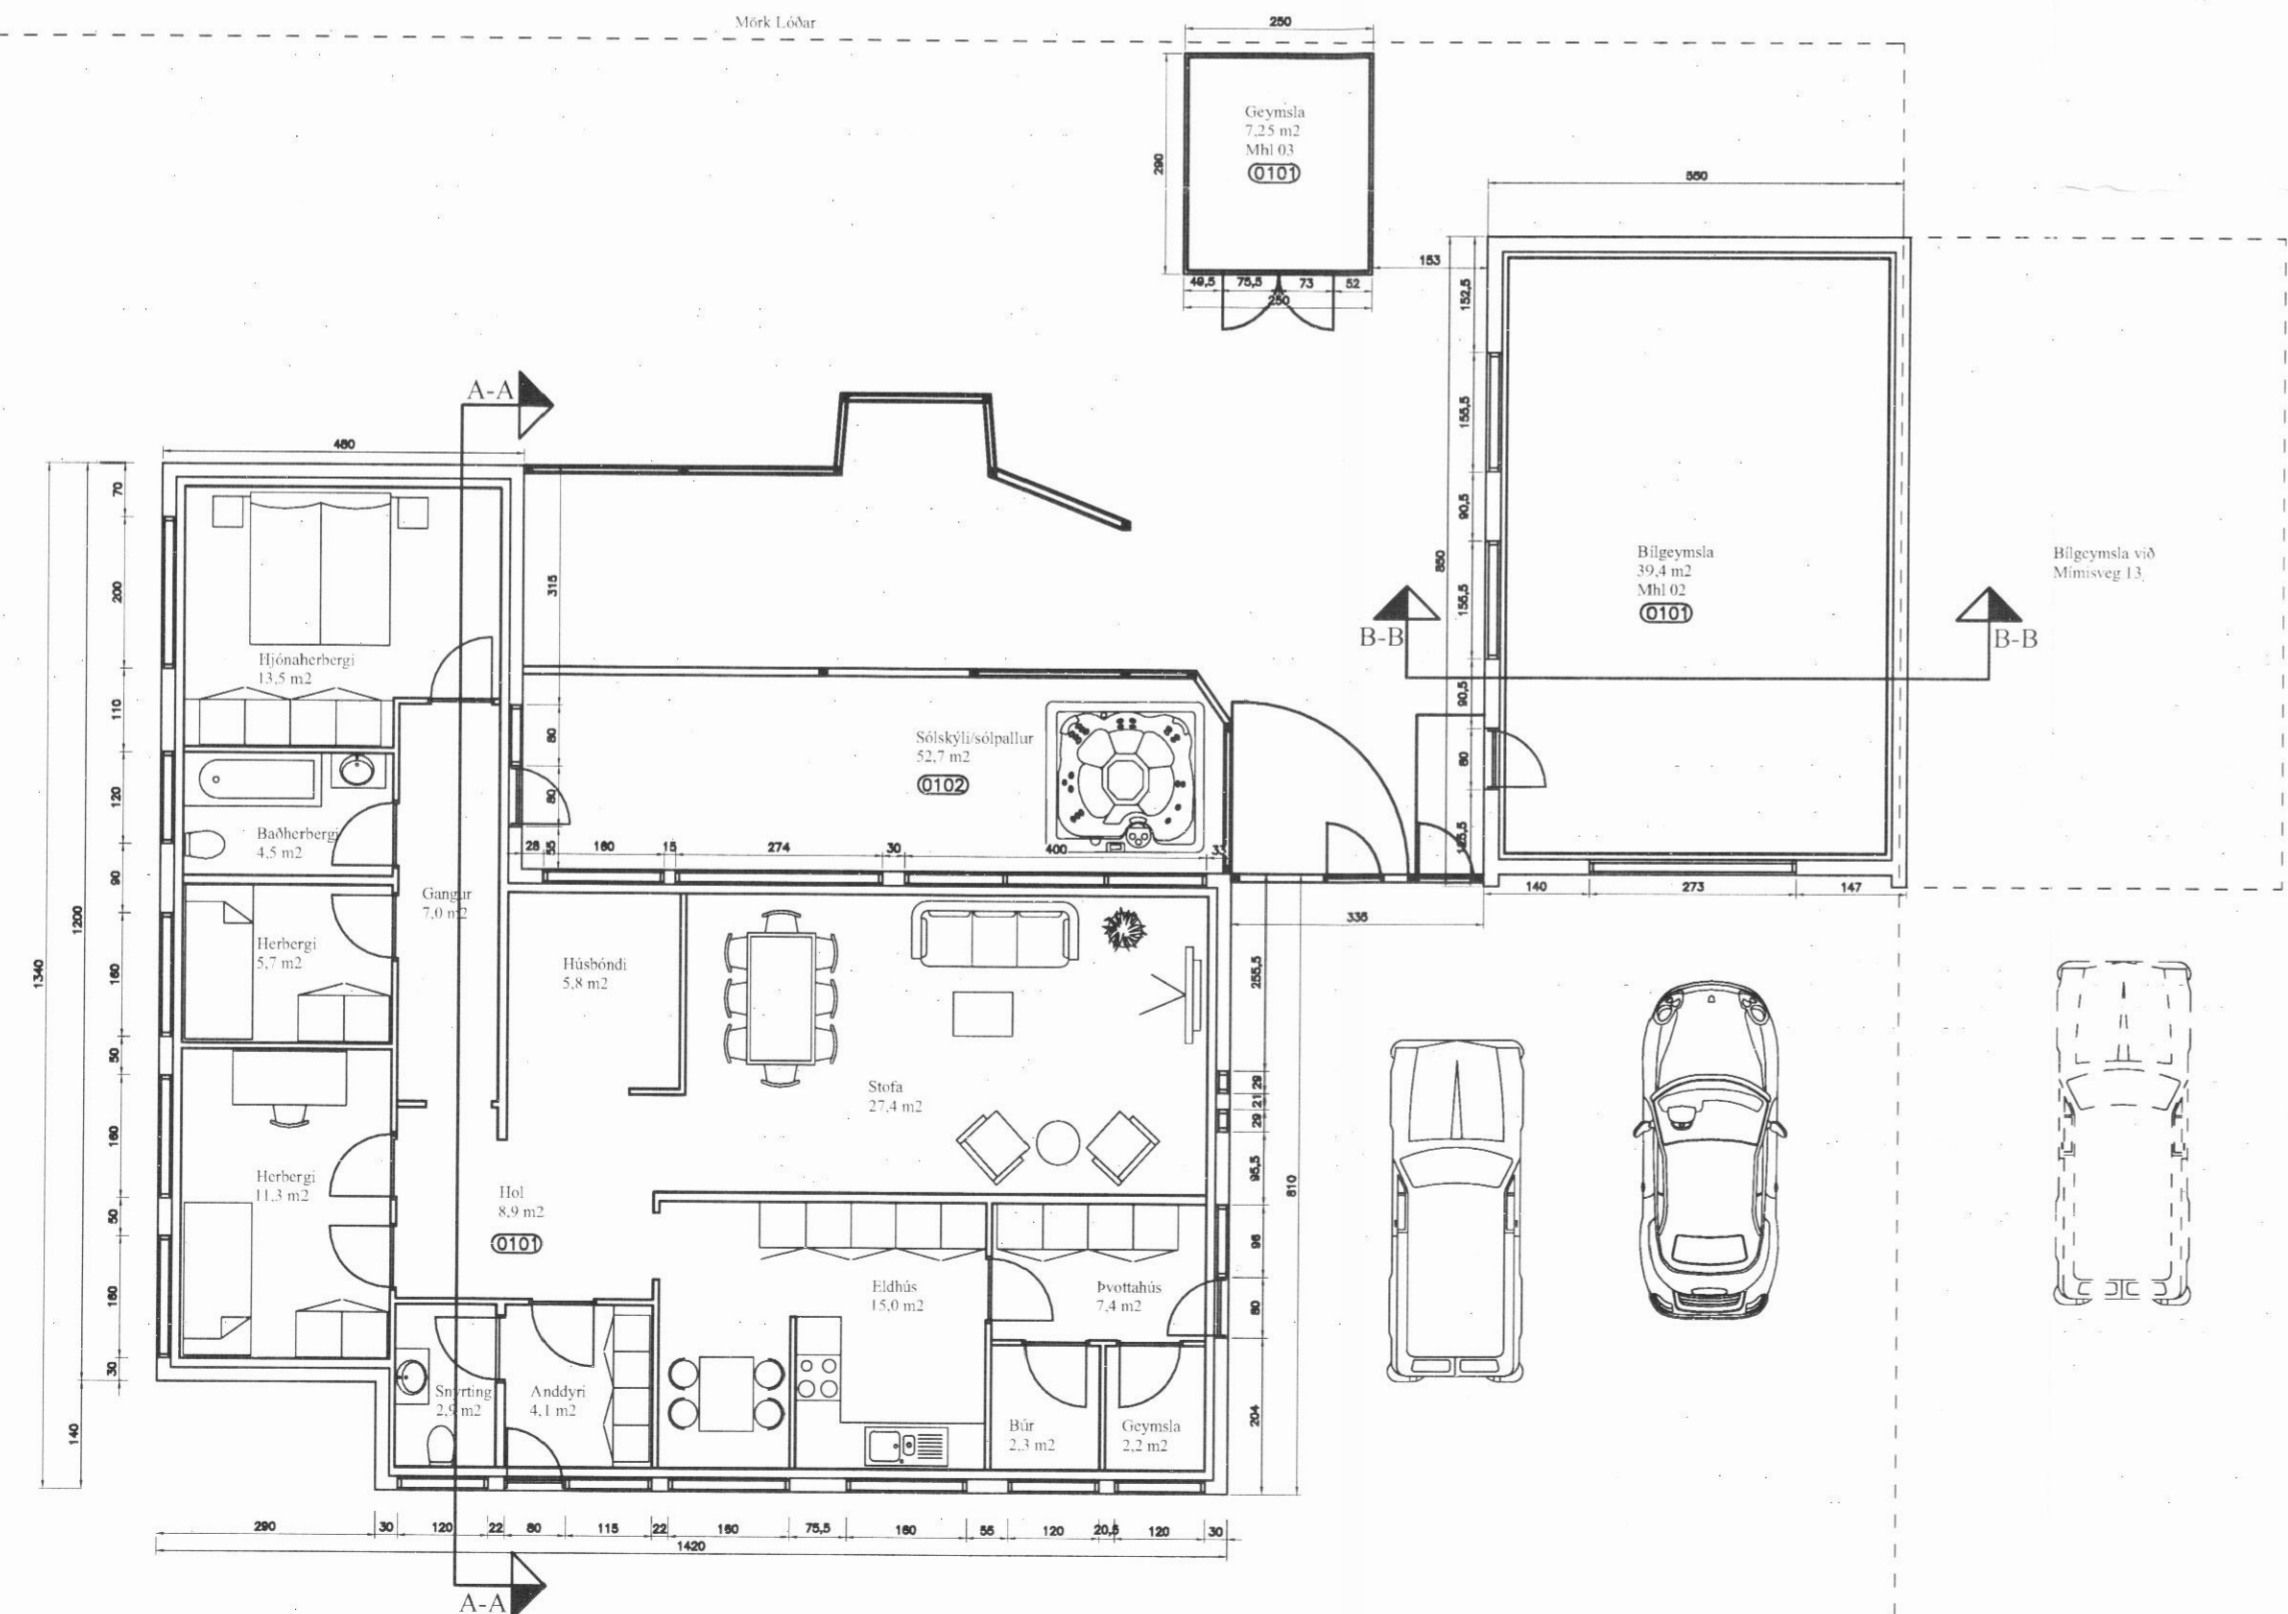

Vesturhlid 1:100

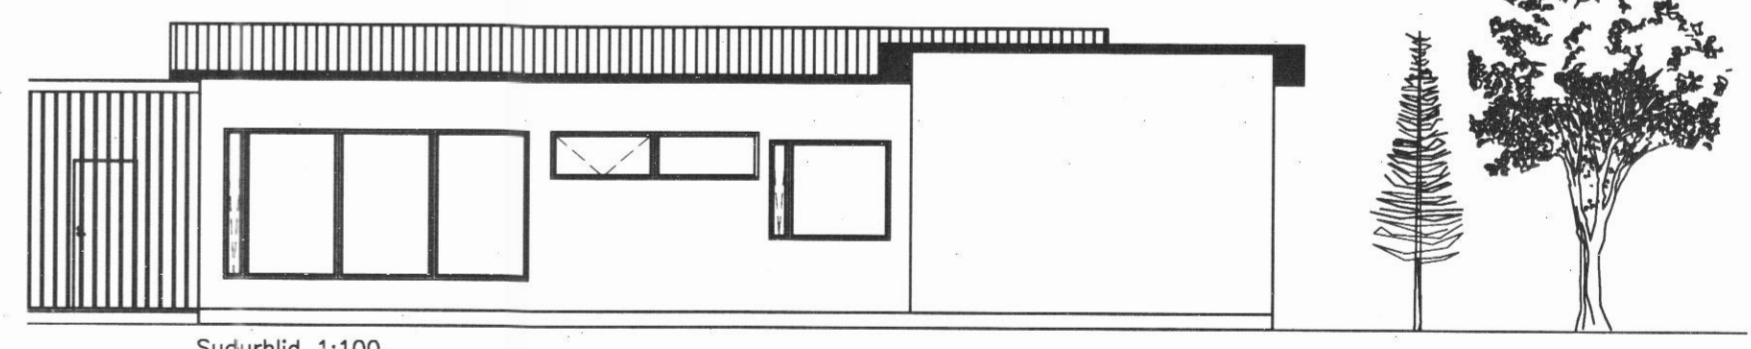

Sudurhlid 1:100

Um fasteignina:

Mímisvegur 11 er steinsteypt hús á steypum grunni. Byggt 1974. Á húsinu er einhalla þak inná miðu, en á sólskýli verður einhalla þak klætt plastplötum. Sólskýli verður úr gangfúgavörðu efni af víðurkenndri gerð. Bilgeymsla er steinsteypt árið 1986 með flötu steyptu þaki

Tilurð uppdráttar:

Uppdráttir þessi eru raunteikningar samkvæmt mælingum á staðnum og eins er stuðst við áður gerðar teikningar Húsnæðismálastofnunar frá 1973. Ástaða uppdráttanna er bygging sólskýlis og sólpalls.

Stærðir:
Sjá nánar skráningartöflu.
Grunnflötur húss: 136,4 m²
Grunnflötur bilgeymslu: 46,8 m²
Rúmmál húss: 464,0 m³
Rúmmál bilgeymslu: 167,6 m³
Lóðarstærð: 716,0 m²
Nýting: 23,8 %

Börkur Þór Ottósson Byggingafræðingur kt. 060872-4229	Raunteikningar	
Þórunnarstræti 115	Mímisvegur 11, Davíkurbyggð	10-023
Sími: 4612106 e-mail: ottosson@gmail.com GSM: 8648373	Grunnplan, afstaða og útlit	99-125
mkv. 1:100 teiknað. BÞO	Landnúmer 151642	
	dags. 10-02-2011	