



MÍMISVEGUR 13.

DALVÍK.

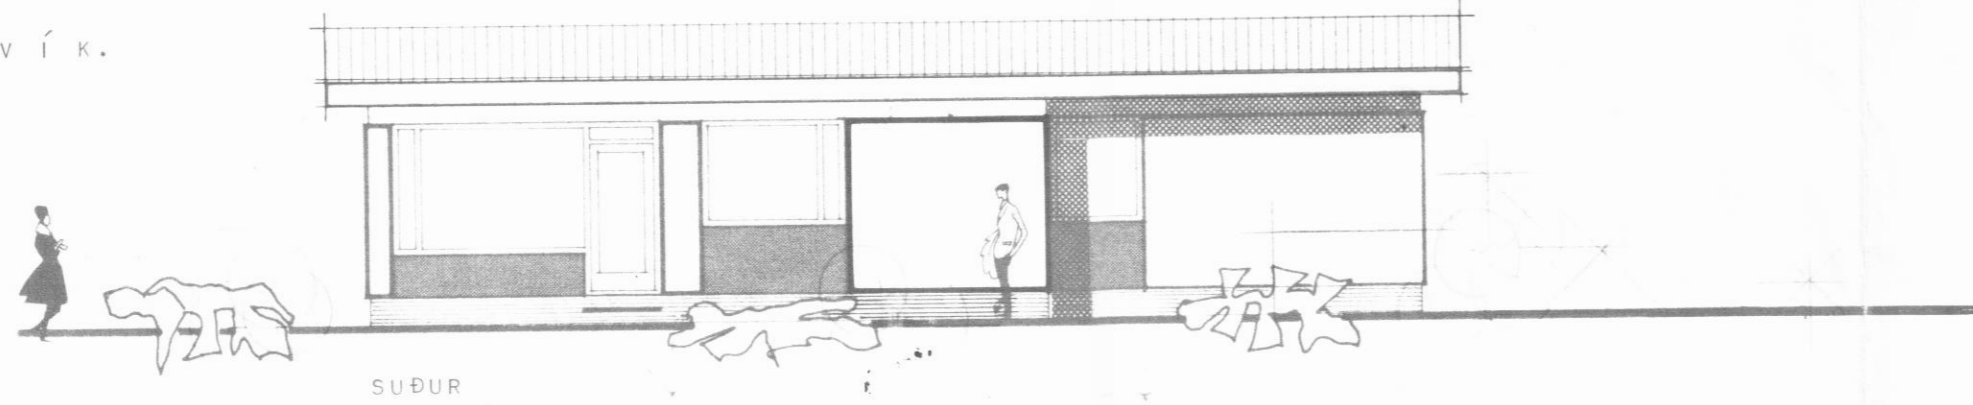


SUÐUR

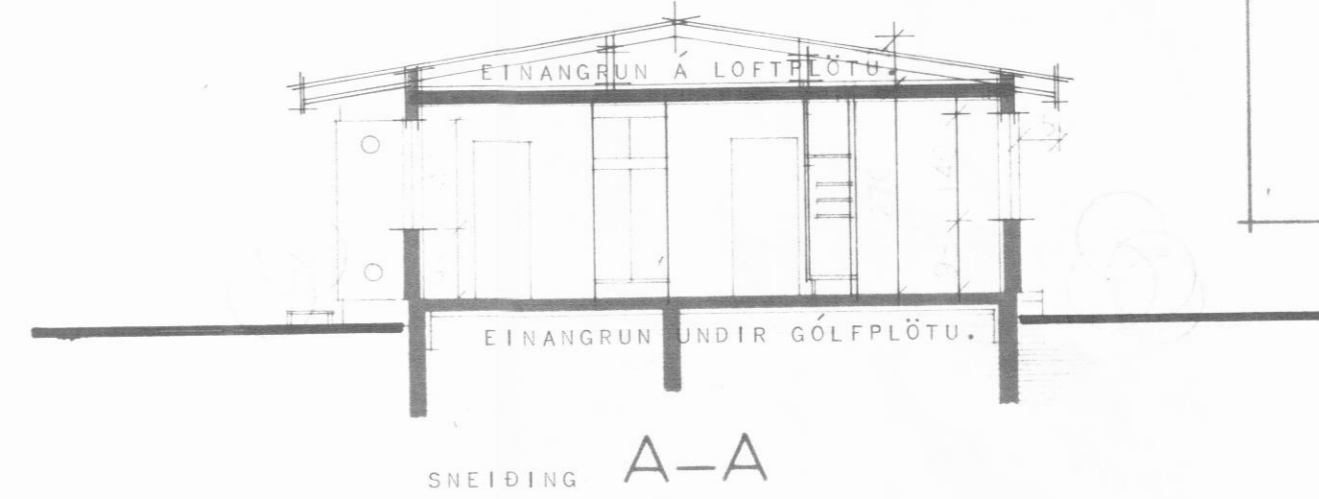

SNEIÐING A-A




NORÐUR.

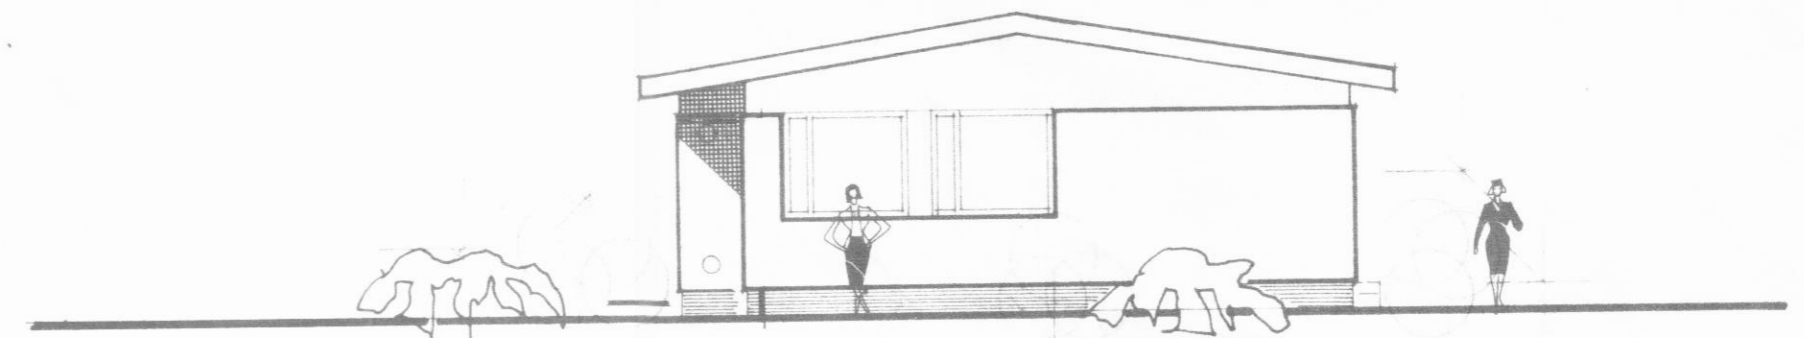


AUSTUR

BÍLGEYMSLA. SJÁ
SÉRTEIKNINGU.

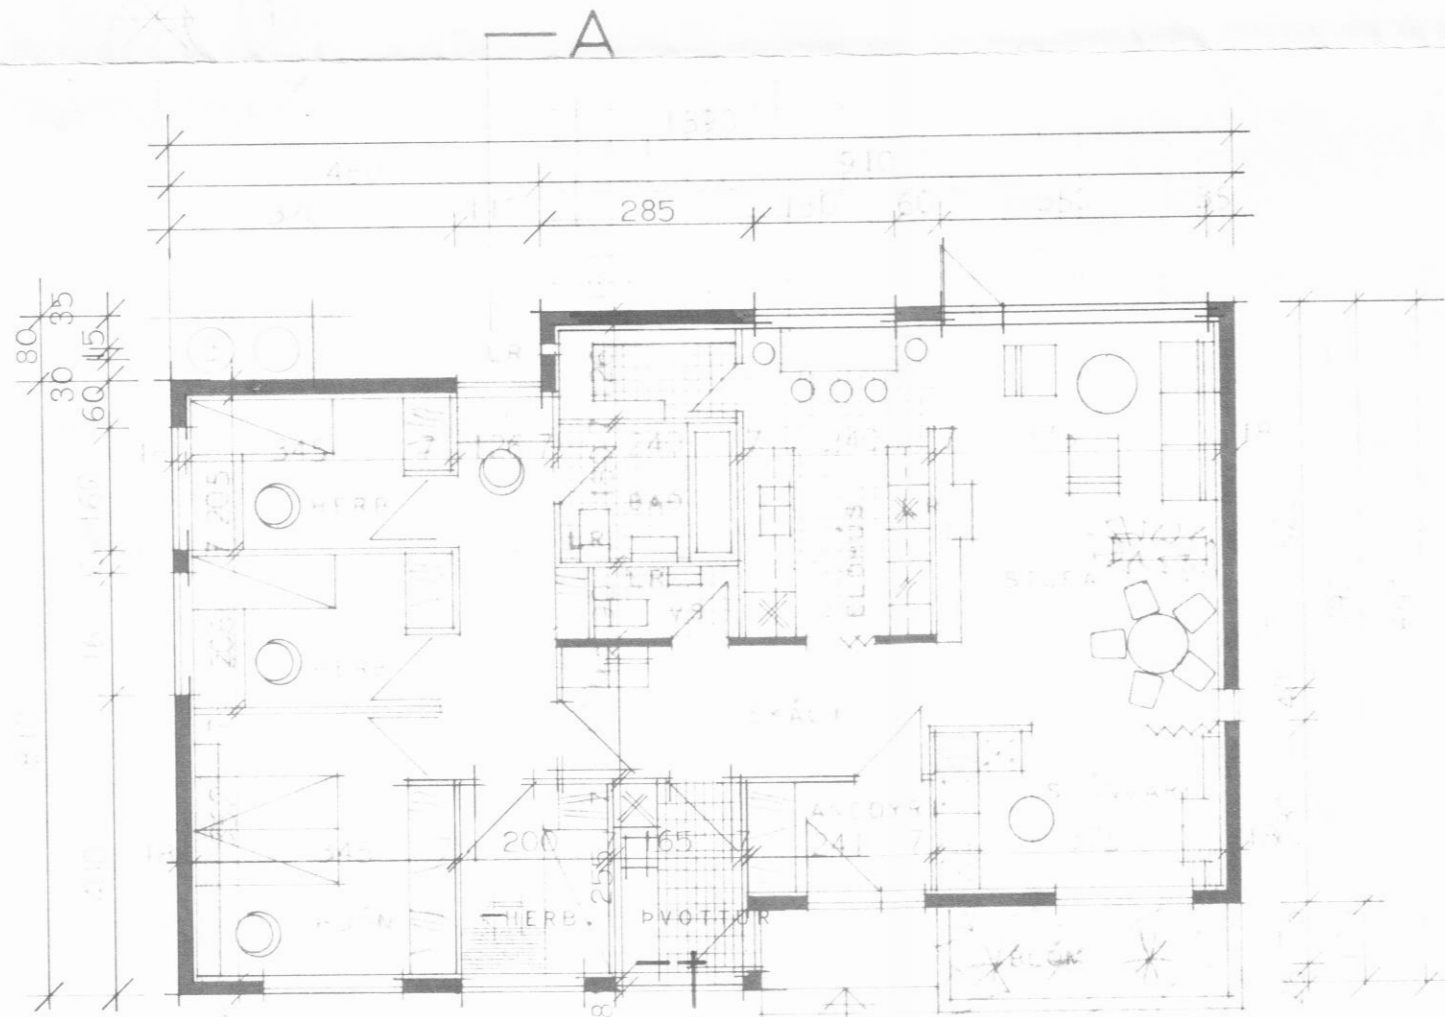

A

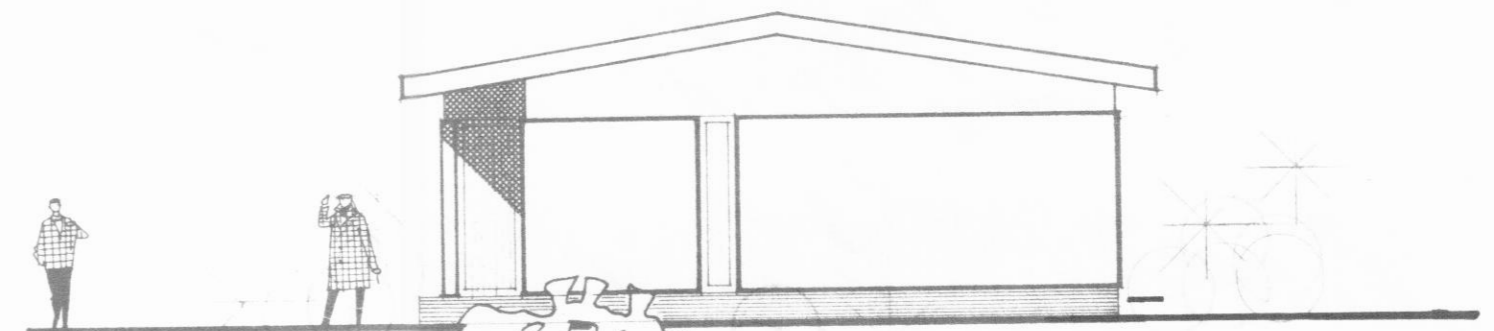

VESTUR

BRÚTTÓFLATARMÁL HÚSS..... 114 m²
 NETTÓFLATARMÁL HÚSS..... 100 m²
 BRÚTTÓFLATARMÁL BÍLGEYMSLU..... 33 m²



A

M Í M I S V E G U R .

STAÐFERT Í FEBRÚAR 1973.

MÍMISVEGUR 13. DALVÍK.	
DR. MAGNUS SNEIÐING	1141
DR. TRÚTILSMYNDIR	BLAÐ 13.
MÁL 1:100	1973
Magnús Trúti Árnason Hæddís Halldóttir	