
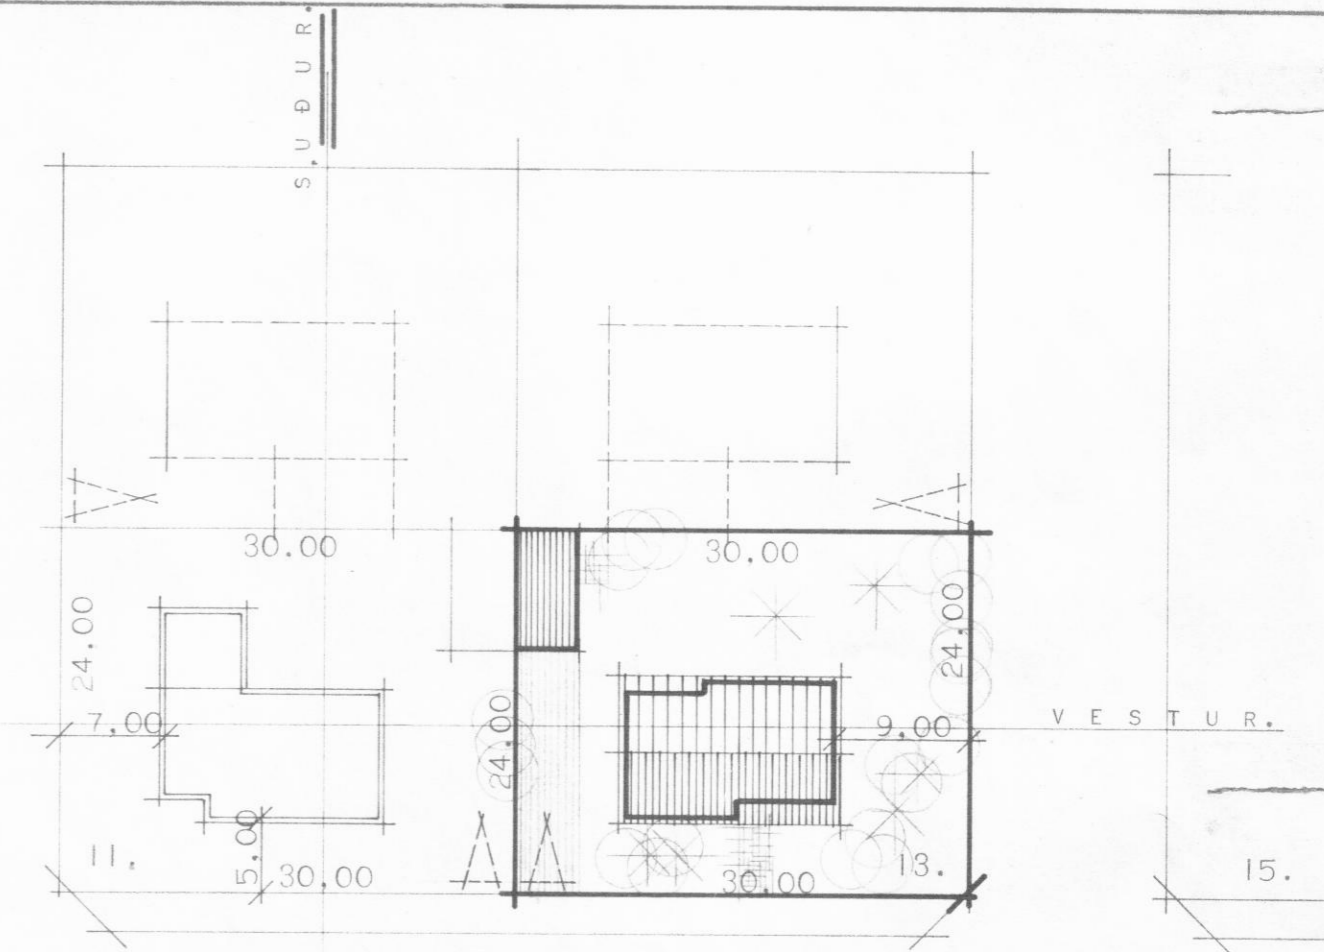




MÍMISVEGUR 13.

DALVÍK.

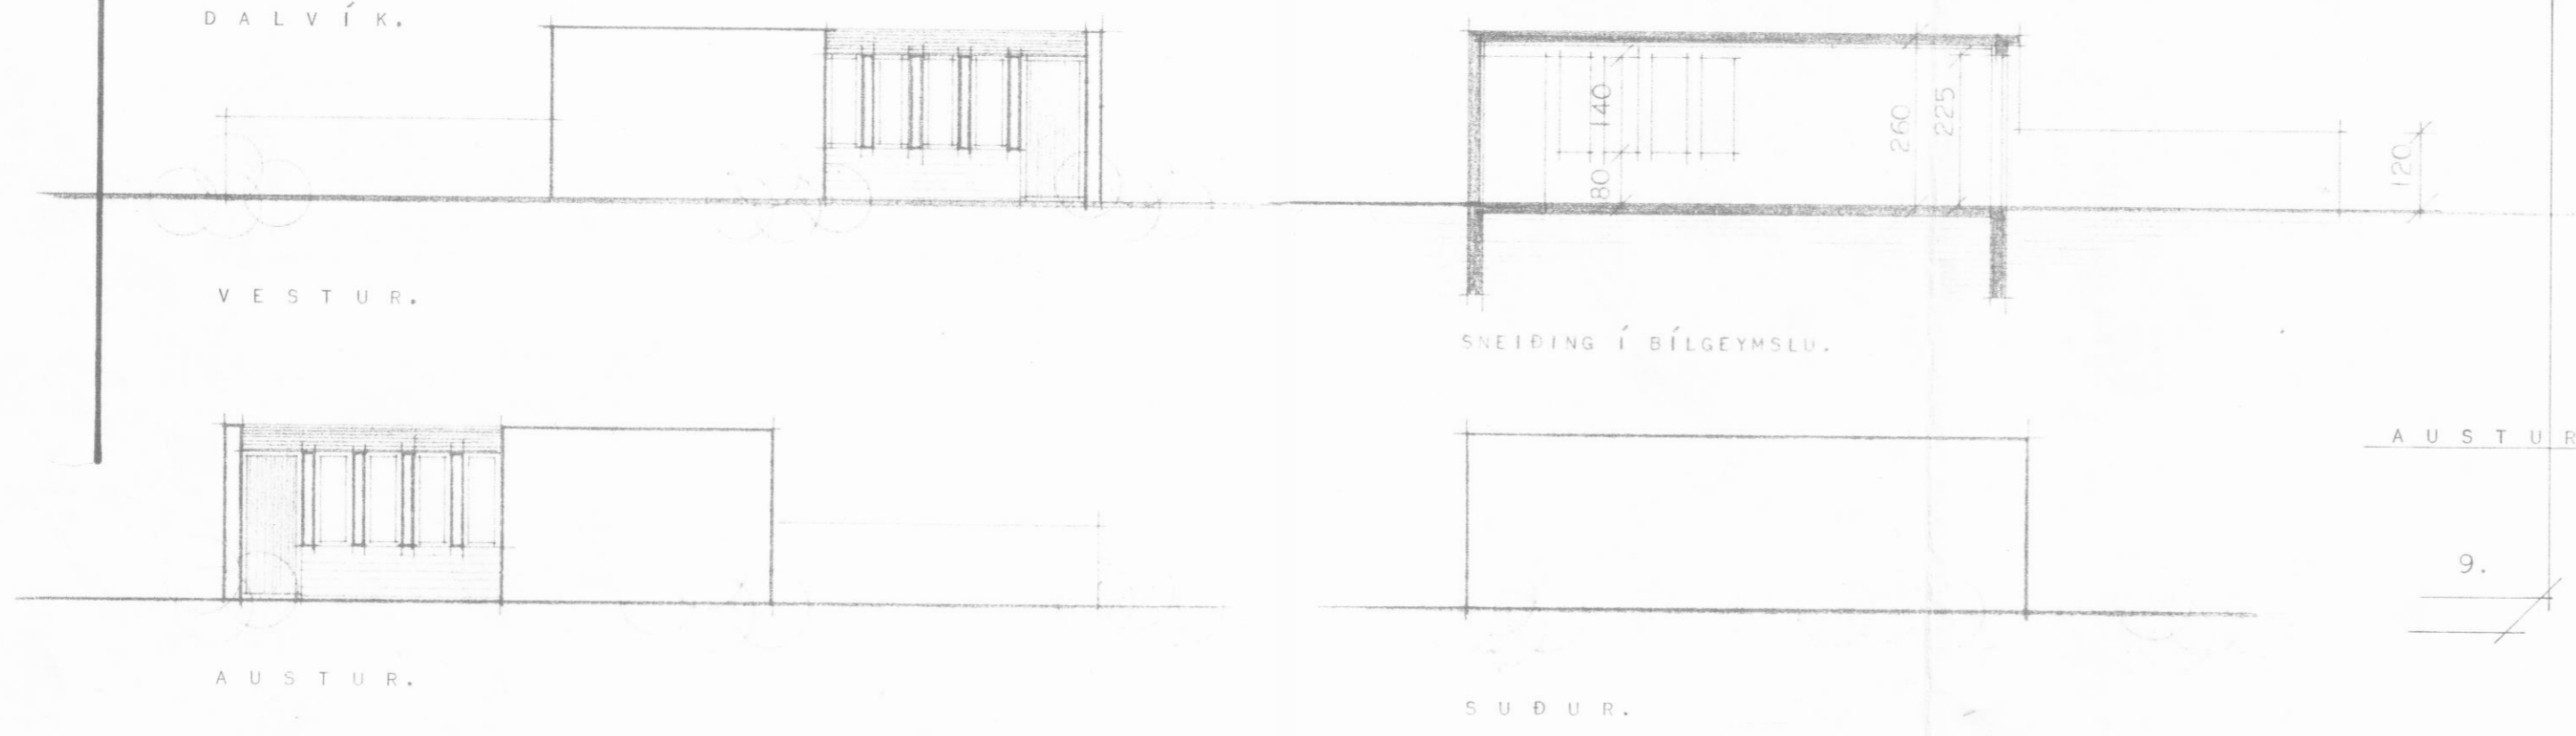

MÍMISVEGUR.

AFSTÖÐUMYND.

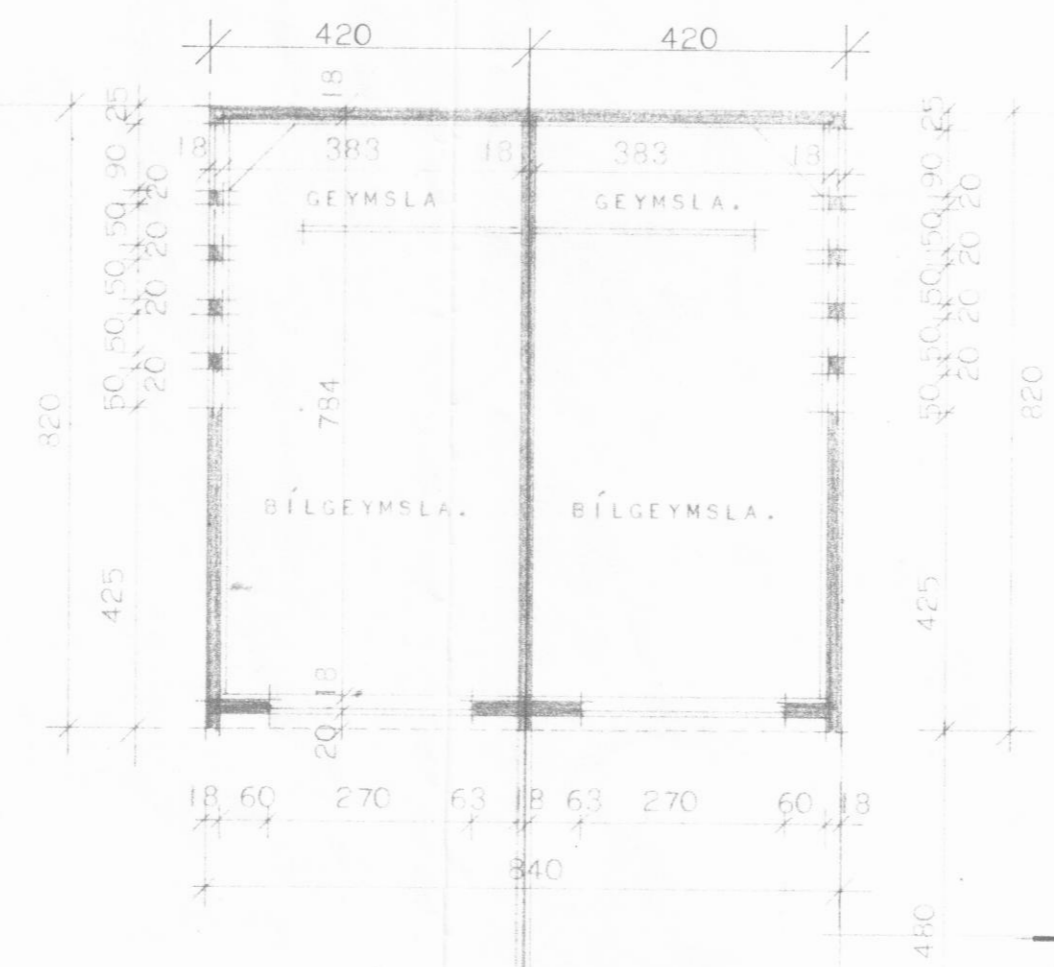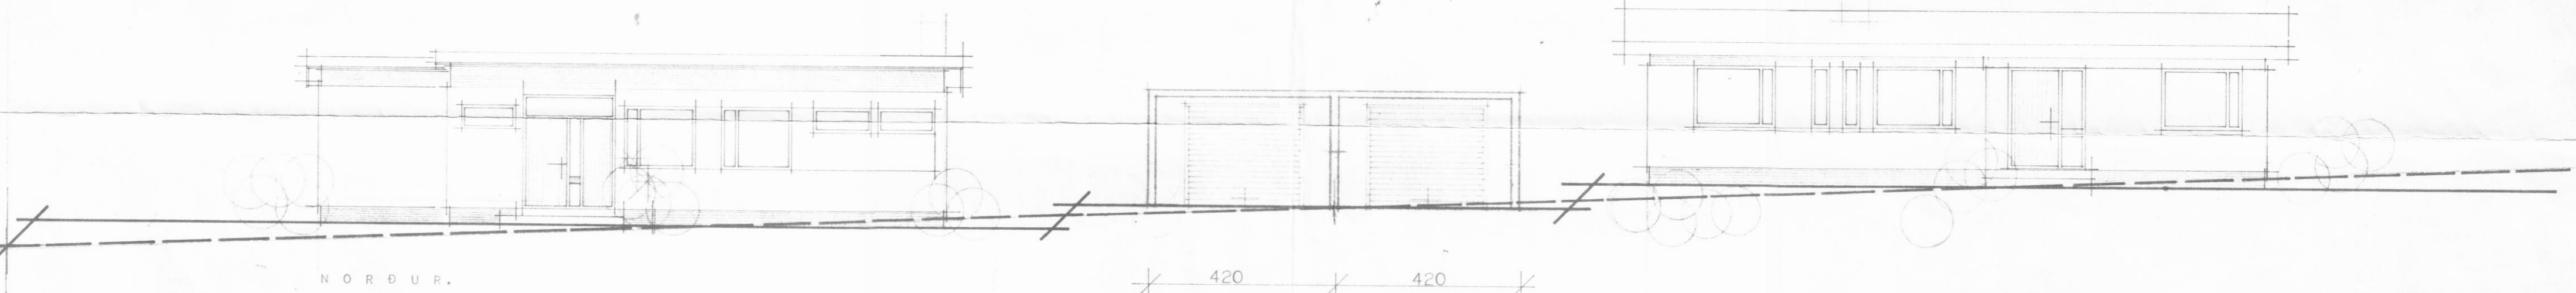

ÍBÚÐARHÚSIÐ MÍMISVEGUR NR. 11.

ÍBÚÐARHÚSIÐ MÍMISVEGUR NR. 13.

HÚSNÆÐISMÁLASTOFNUN	RÍKISINS.
GRUNNMYND, ÚTLIT OG SNEIÐING.	EINBÝLISHÚS.
MÁL 1:100.	VERK.
AFSTÖÐUMYND.	1141.
MÁL 1:500.	SÉRTEIKNING.
	1973.