
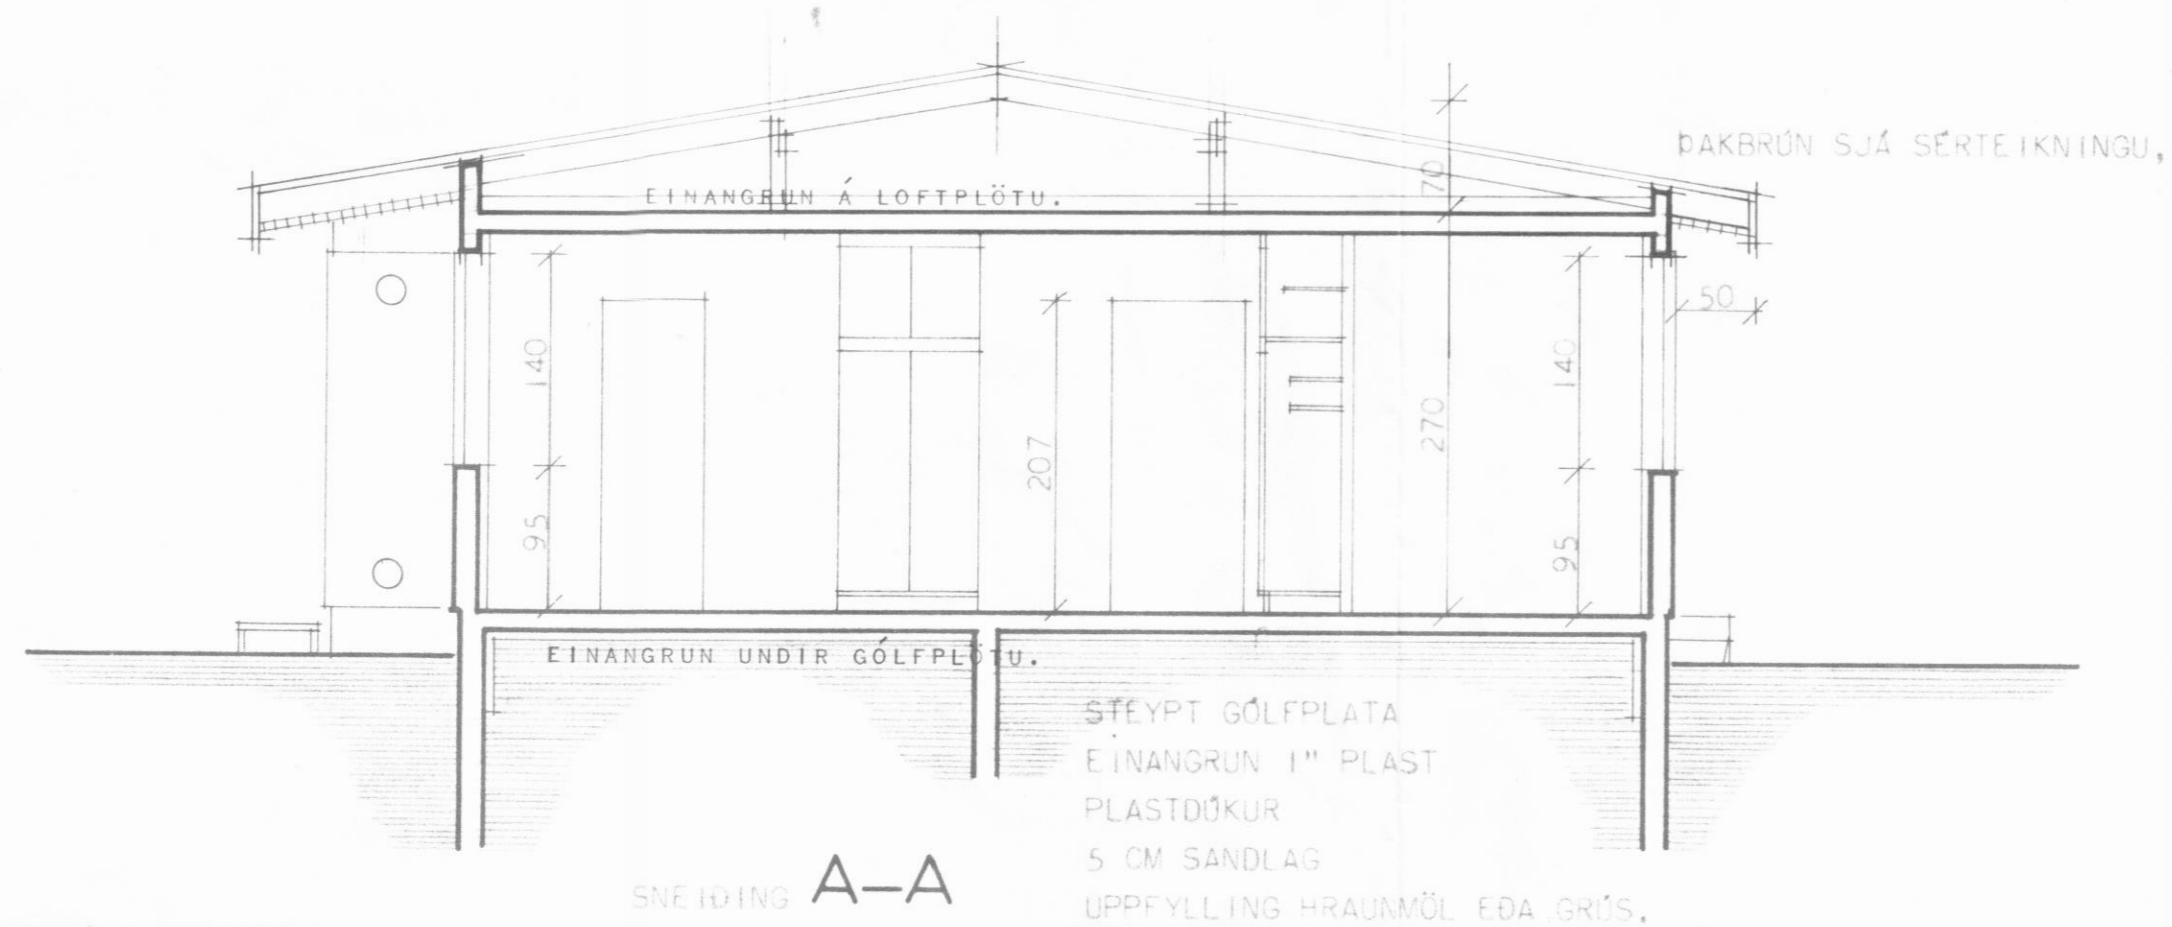


MÍMISVEGUR 13.

DALVÍK.

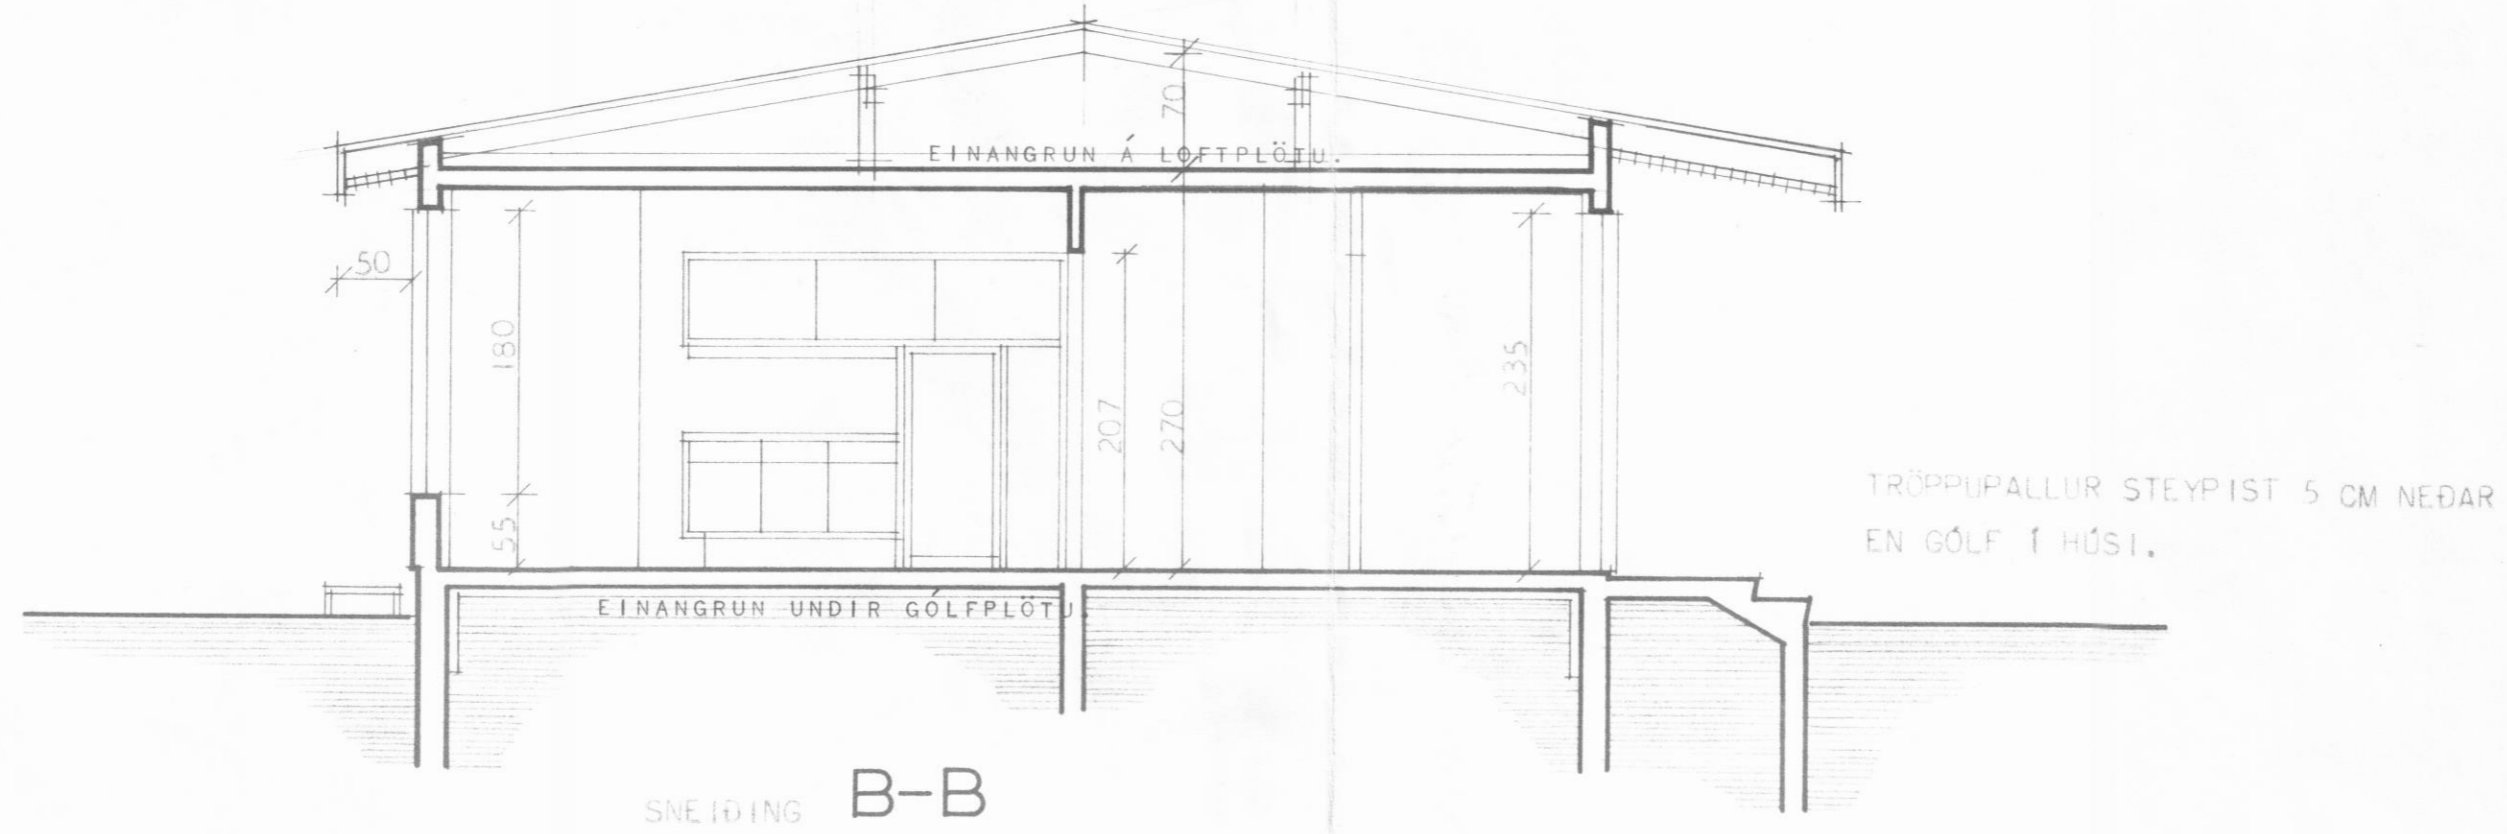

HÚSNÆÐISMÁLASTOFNUN RÍKISINS	
SNEIÐINGAR	EINBYLISHÚS
MÁL 1:50	VERK NR. 1141.
	BLAD NR. 3
	1969

Magnús Guðni Þorgeirsson
Haldór Haldórsson

STAÐFÆRT Í FEBRÚAR 1973.