
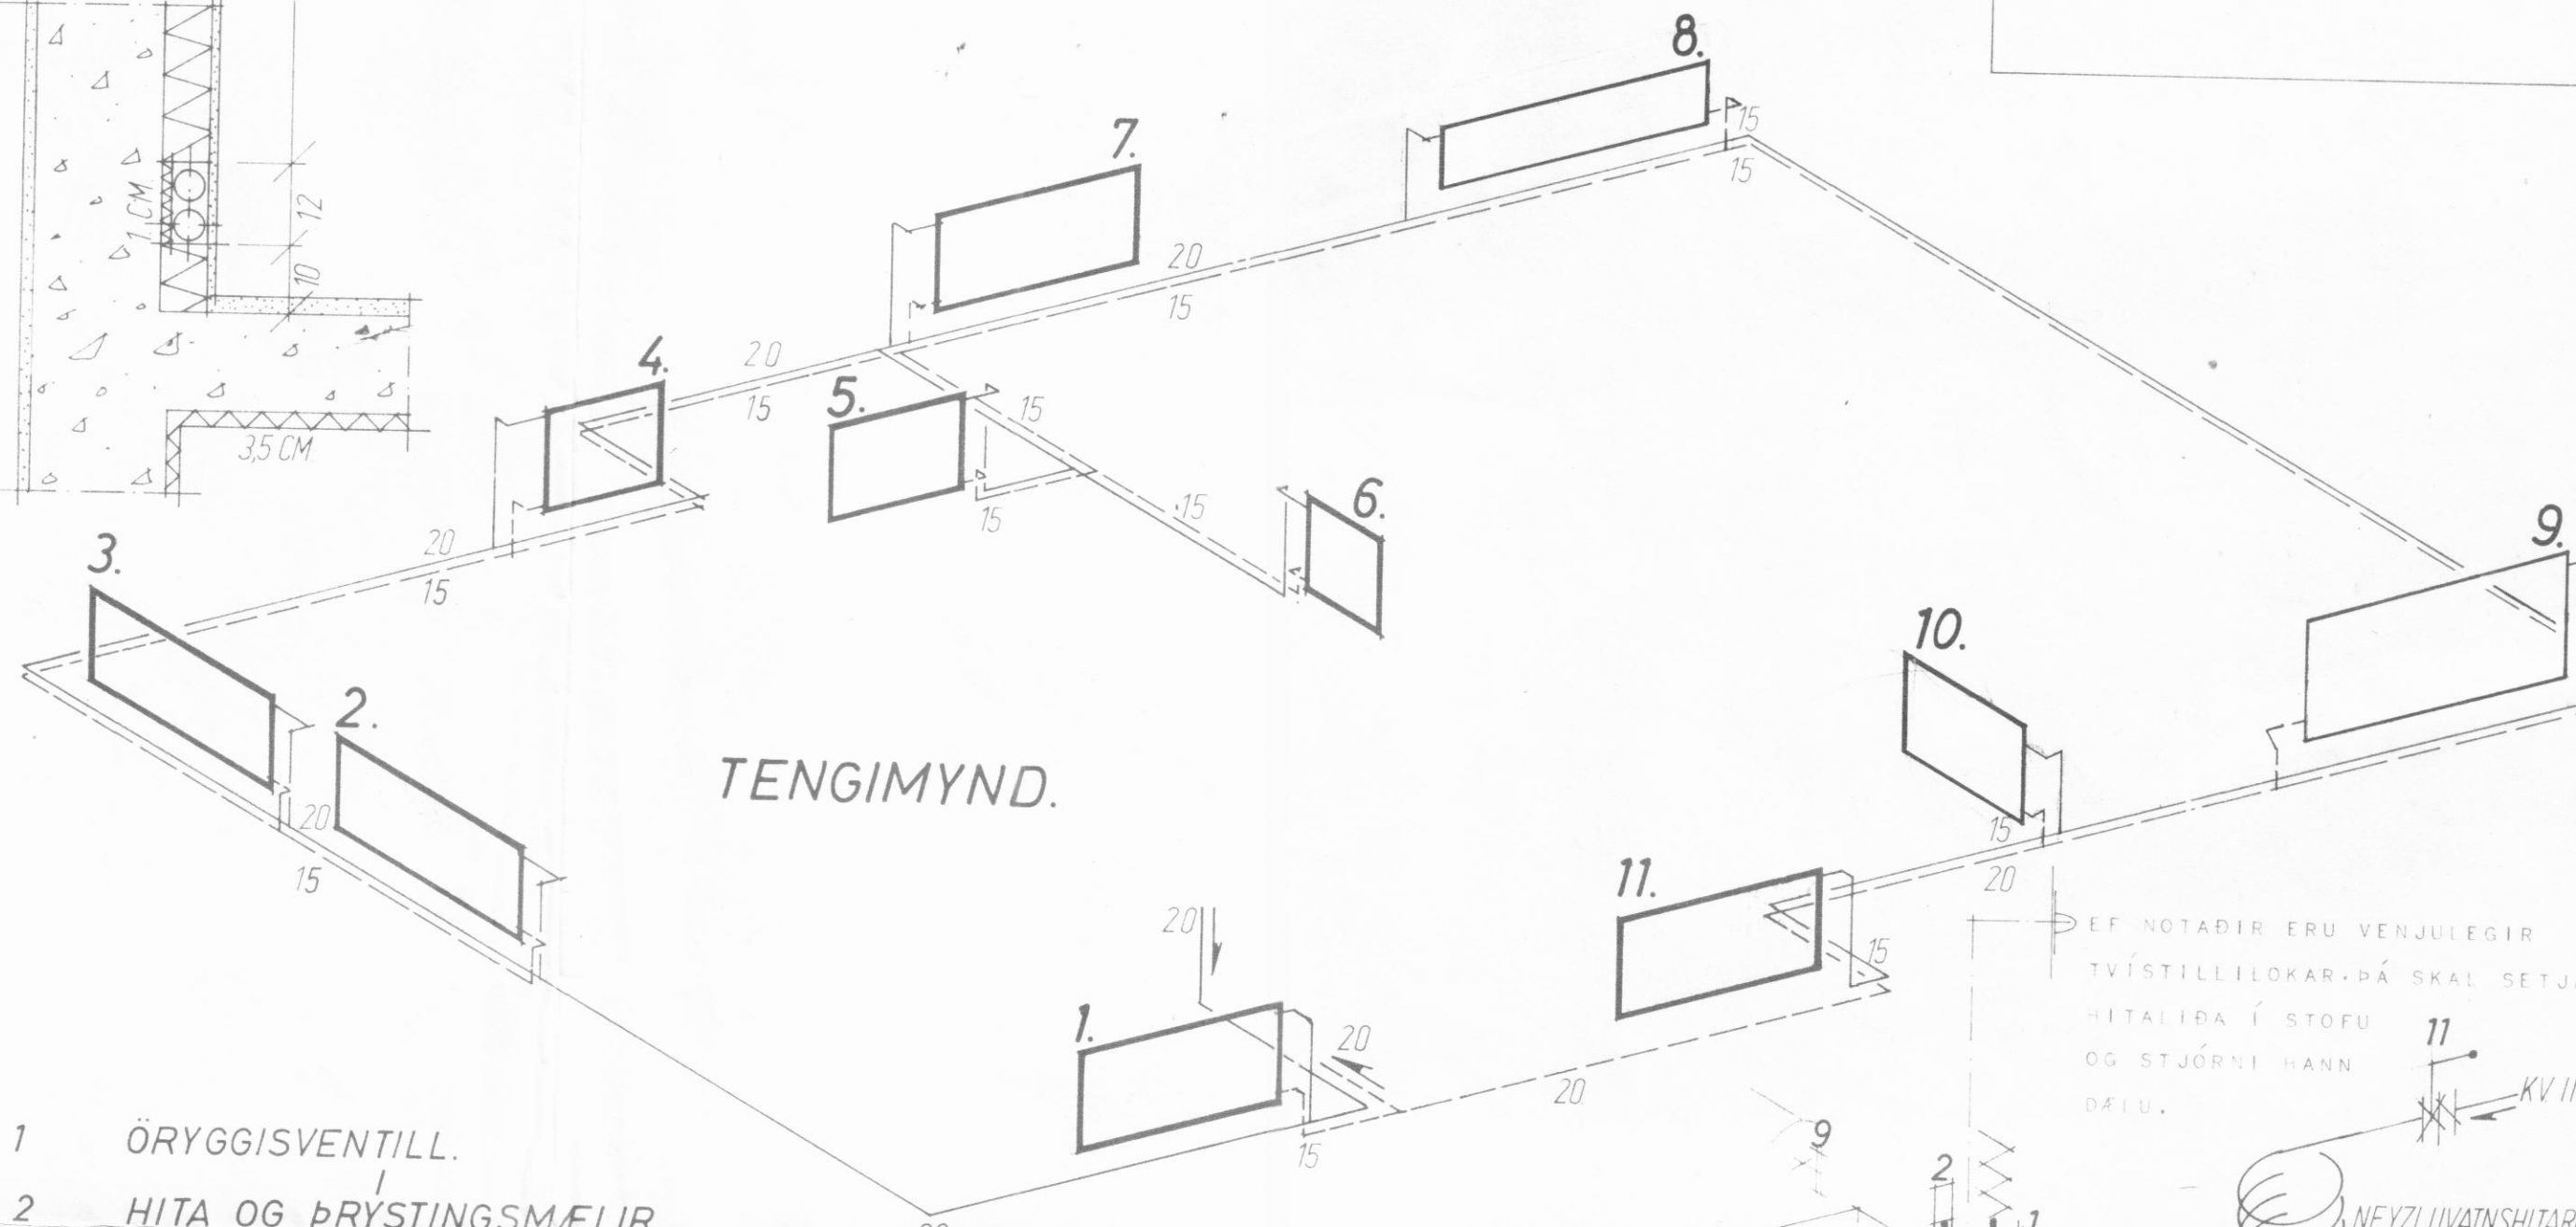


SNID A-A 1:10.

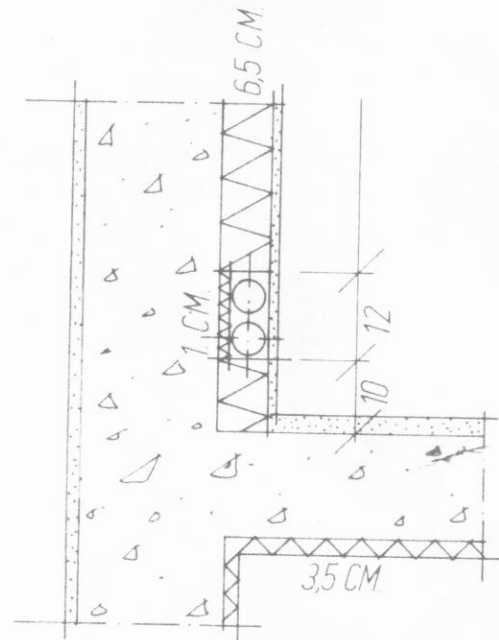


SKRÁ YFIR OFNASTÆRDIR.

NR.	VARMAÞÖRF KCAL./T	MESTA LENGD	MESTA HÆÐ.	TENGI.	TILVÍSUN.
1	1360	160	70	AB-15.	
2	640	140	70	AB-15.	
3	930	140	70	AB-15.	
4	530	90	70	AB-15.	
5	310	100	70	CD-15.	
6	130	70	70	AB-15.	
7	710	160	70	AB-15.	
8	4000.	240	40	AD-15.	
9		160	70	AB-15.	
10	500	100	70	CD-15.	
11	600.	160	70	AB-15.	

- 1 ÖRYGGISVENTILL.
- 2 HITA OG ÞRÝSTINGSMÆLIR.
- 3 LOFTSKILJA.
- 4 ÞENSLUKER TD. TACO. 35-5016.
- 5 BLÖNDUNARVENTILL.
- 6 RENNILOKI.
- 7 DÆLA 9 L. MÍN 1,2 M VS.
- 8 TÆMING. Ø 15
- 9 REYKHITAROFI
- 10 VATNSHITAROFI.
- 11 EINSTREYMIS OG ÖRYGGISVENTILL. SAMSTÆÐA.
- 12 KE TILL 2,5 M² MED INNBYGGÐUM NEYZLUVATNSSPIRAL.

SKÝRINGAR.

PIPUR SEU VENJULEGAR LÉTTDREGNAR STÁLPIPUR OG ERU INNRI ÞERMÁL ÞEIRRA GEFIN UPP Í MM. Á TENGINMYND. ÞRÝSTIREYNA SKAL KERFI MED 7.KG/CM² MED KÖLDU VATNI OG SKAL SÁ ÞRÝSTINGUR HALDAST Á KERFINU Í 4.KIST Á ÞESS AD FALLA. TVÍMÁLA SKAL PÍPUR MED ASFALTMÁLNINGU EÐA MENJU OG EIVANEA ÞÆR MED 2.CM GLERULLARHÓLKIUM. PÍPUR LIGGI Í 10.CM HÆÐ FRÁ GÓLFI Í EINANGRUN ÚTVEGGJA SBR SNID A-A. Í MKV 1:10. FRAMHJÁ ÚTIDYRUM LIGGI PÍPUR Í GÓLFRAUF SBR SÖKKHLEIKNINGU. Á ALLA OFNA KOMI LOFTTÆMINGARSKRÚFA OG TVÍSTILLI-LOKI Á FRAMPRENSLI EÐA SJÁLFRVIRKUR LOKI ER STJÓRNAST AF HITASTIGI HERBERGISINS. SÉ UM HITAVEITU AD RÆÐA ÞÁ KOMI SJÁLFRVIRKUR LOKI Á BAKRENSLI OG STJÓRNIST HANN AF VATNSHITASTIGI Í BAKRENSLI.

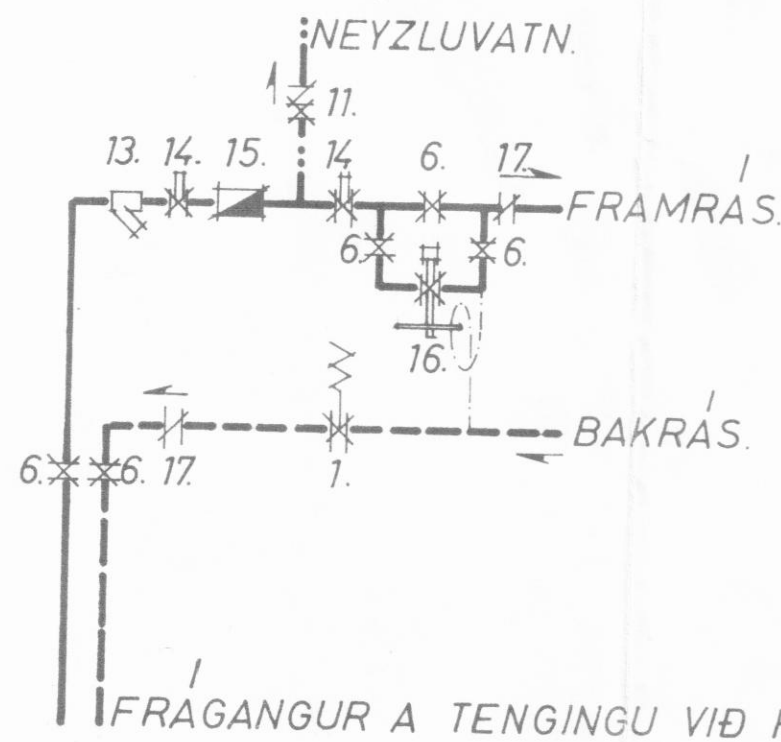

- 13. SÍA
- 14. HEMILL.
- 15. MÆLIR.
- 16. MISMUNARÞRÝSTINGSJAFNARI.
- 17. EINSTREYMISLOKI.

EF NOTADIR ERU VENJULEGIR TVÍSTILLILOKAR. ÞÁ SKAL SETJA HITALÍÐA Í STOFU OG STJÓRN HANN DÆLU.

HUSMÆÐISMÁLASTOFNUN RÍKISINS

HITALÖGN. SÉRTEIKNIN VERK NR. 1141. MK. 1:100.

Signature: P. Kristjánsson