

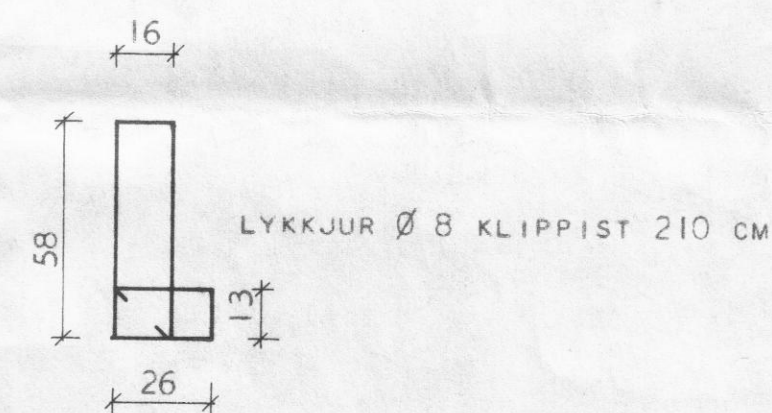
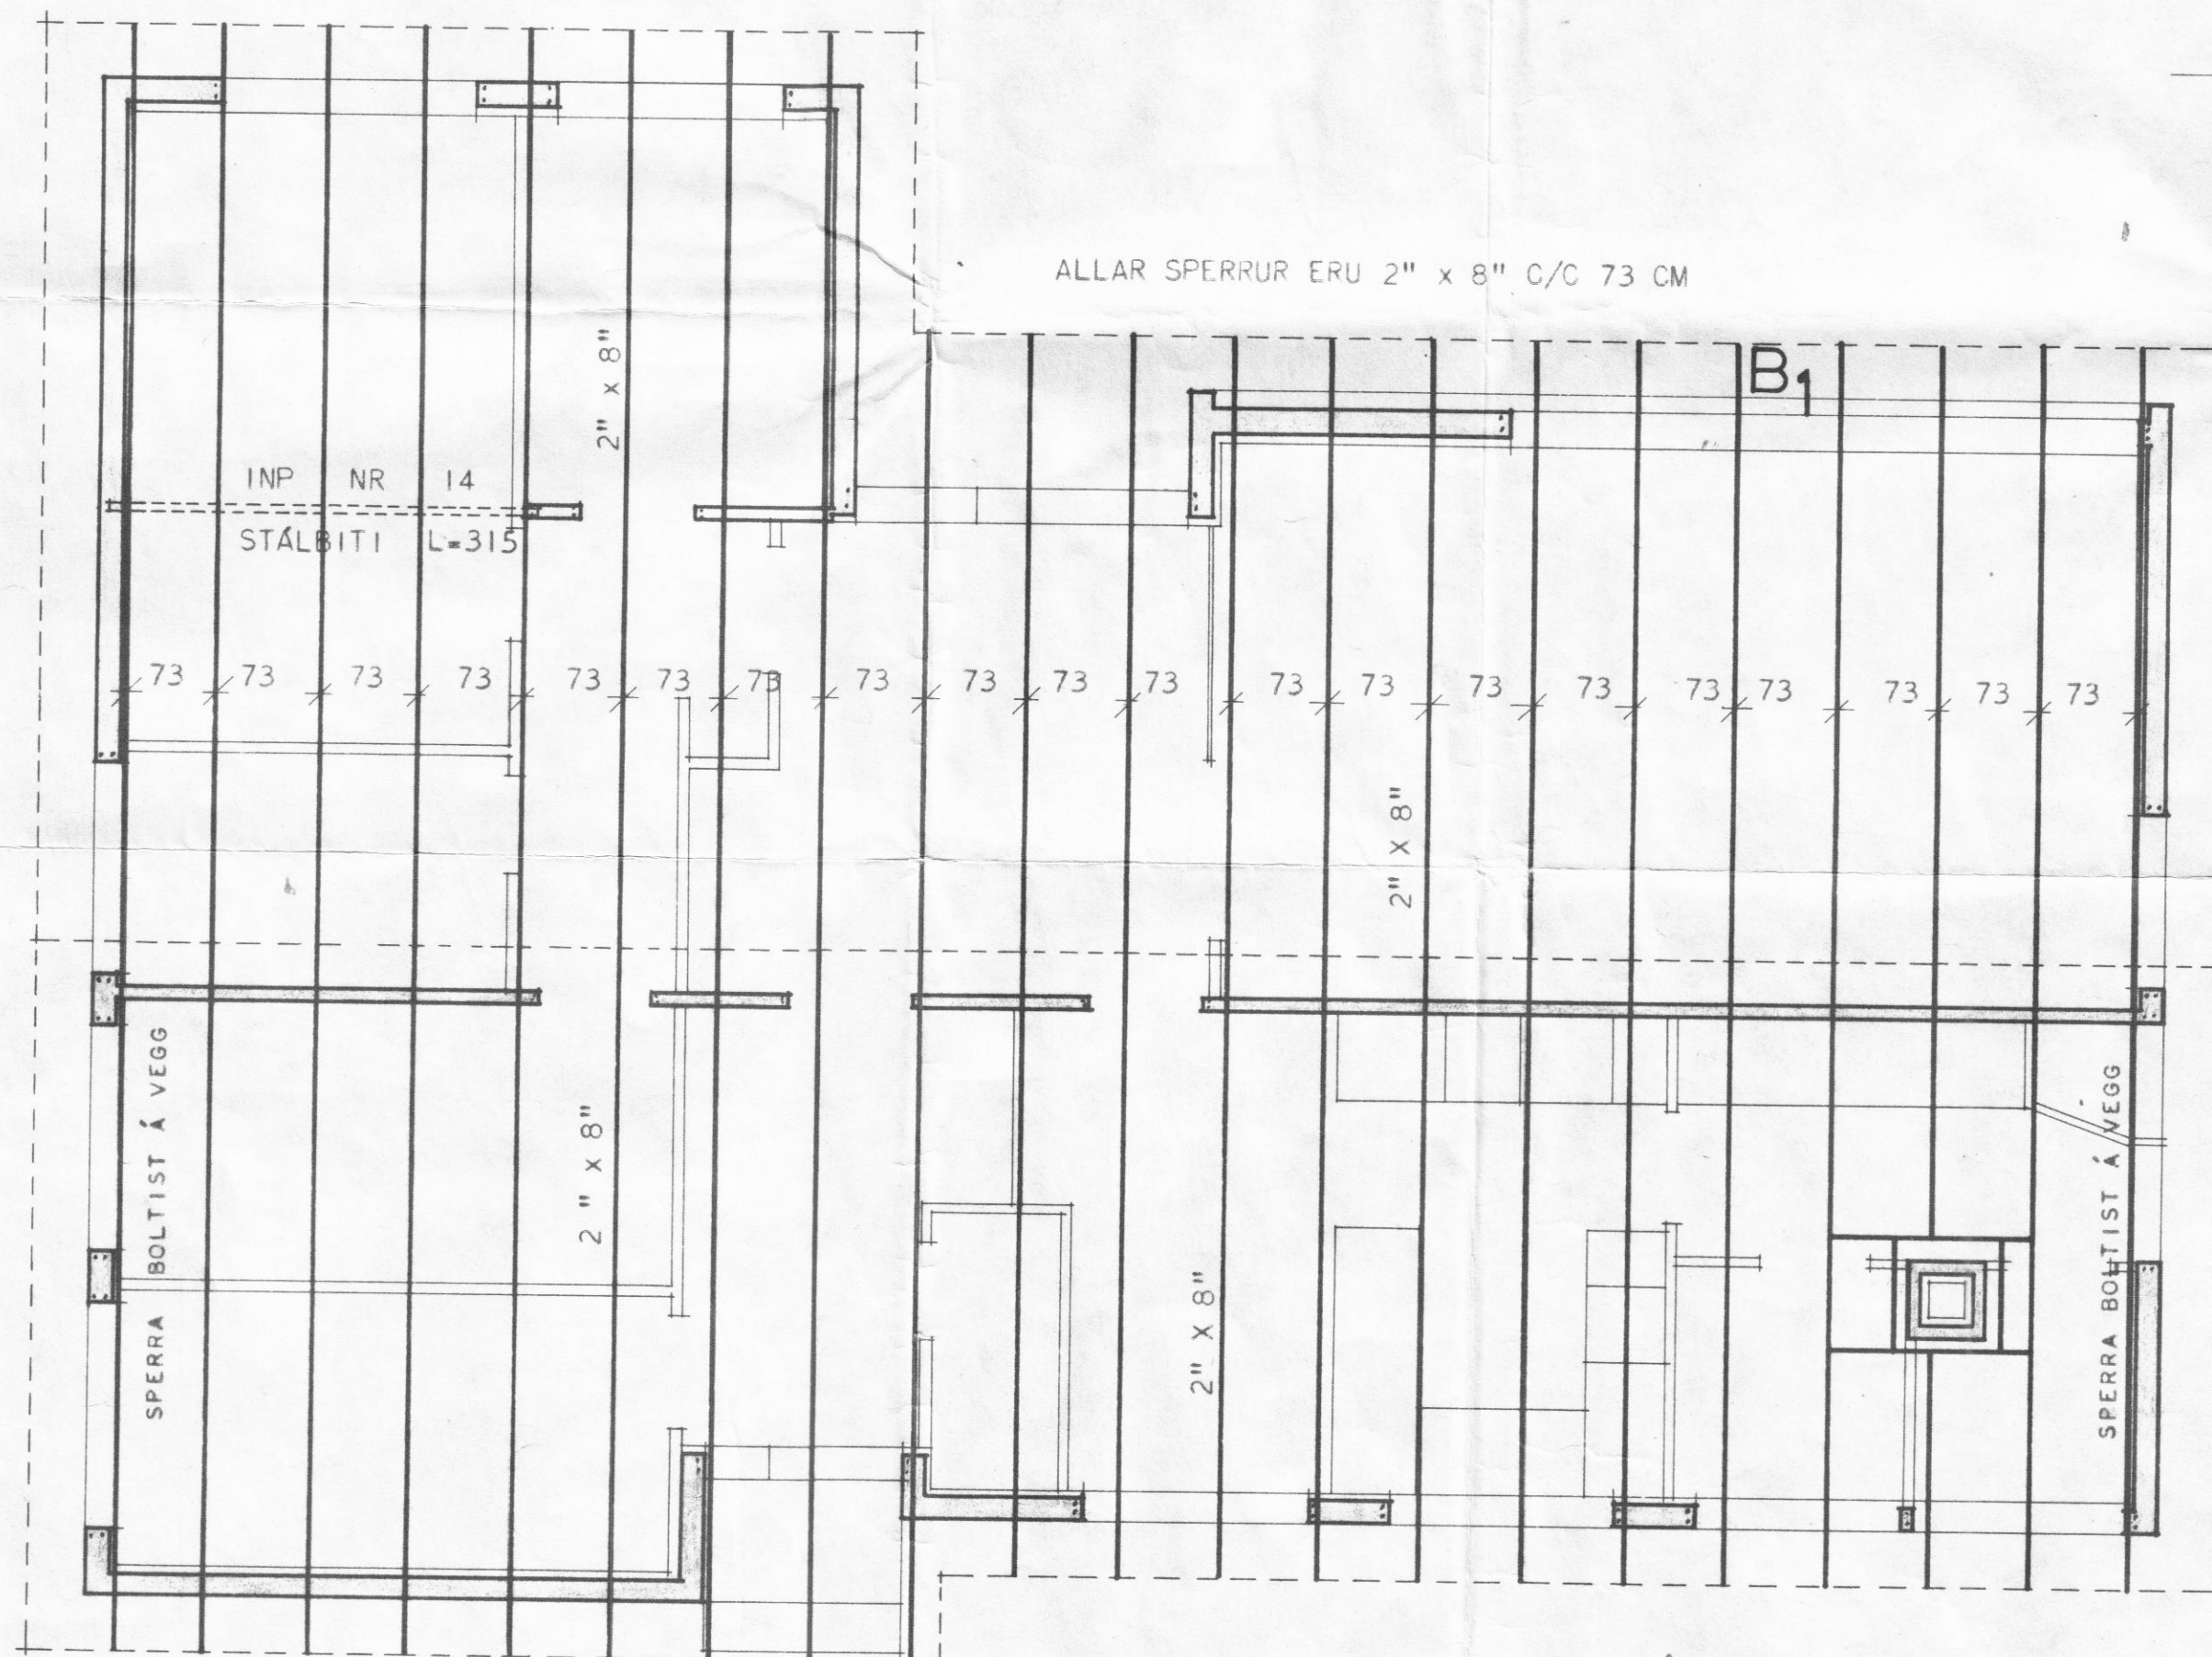


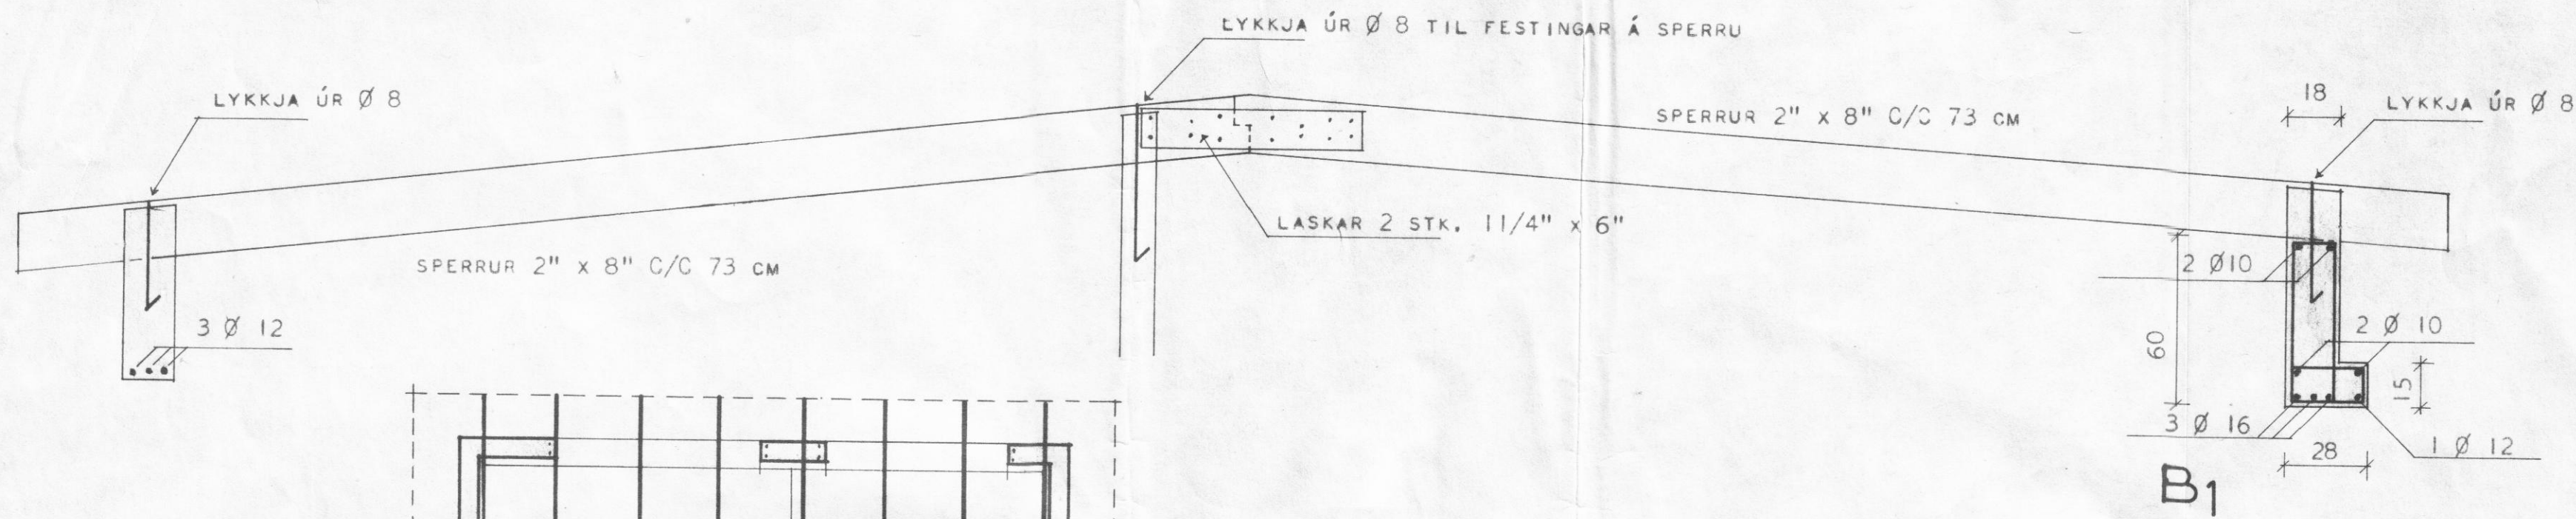

SKÝRINGAR:

UPP MEÐ OG UNDIR GLUGGA OG HURÐAOPUM Í ÚTVEGGJUM KOMI 2 Ø 12 EN YFIR OP KOMI 3 Ø 12, NEMA ANNARS SÉ GETID. Í INNVEGGJUM KOMI 2 Ø 10 UPP MEÐ HURÐAOPUM, EN YFIR OP KOMI 3 Ø 10. LÁRÉTT JÁRN NÁI MINNST 70 CM ÚT FYRIR OP EÐA SÉU SAMFELLD YFIR FLEIRI OP. LÓÐRÉTT JÁRN NÁI FRÁ BOTNI Á UNDIRSTÖÐUM AÐ PAKSKEGGI, VÍXLLÖGD Í STEYPUSKILUM UM 50 CM, BEYGJA SKAL KRÓKA Á ALLT JÁRN SEM ER STÆRRA AÐ ÞVERMÁLI EN 10 MM SKORSTEINN EINANGRIST AÐ INNAN MEÐ 7 CM VIKURPLÖTUM. HANN JÁRNBENDIST Í ÚTBRÚN MEÐ Ø 10 C/C 15 LÓÐRÉTT OG LÁRÉTT MEÐ LYKKJUM Ø 10 C/C 15. BERA SKAL FÚAVARNAREFNI Á ALLA SPERRUENDA OG SAMSEYTI Í MENI SVO OG SPERRUHLIÐAR ER LIGGJA AÐ STEYPU. FESTA SKAL SPERRUR Í STEYPU MEÐ LYKKJUM ÚR Ø 8 STEYPUSTYRKJARJÁRNI OG NÁI 40 CM NIÐUR Í STEYPU. SEMENTSMAGN Í STEYPU SÉ: Í VEGGJUM OG GÓLFI 250 KG SEMENT PR, M³ STEYPU. NOTA SKAL LOFTBLENDI OG VÍBRERA STEYPUNA. SIGMÁL STEYPU SÉ 6 - 8 CM. BERA SKAL BLÝMENJU Á STÁLBITA.

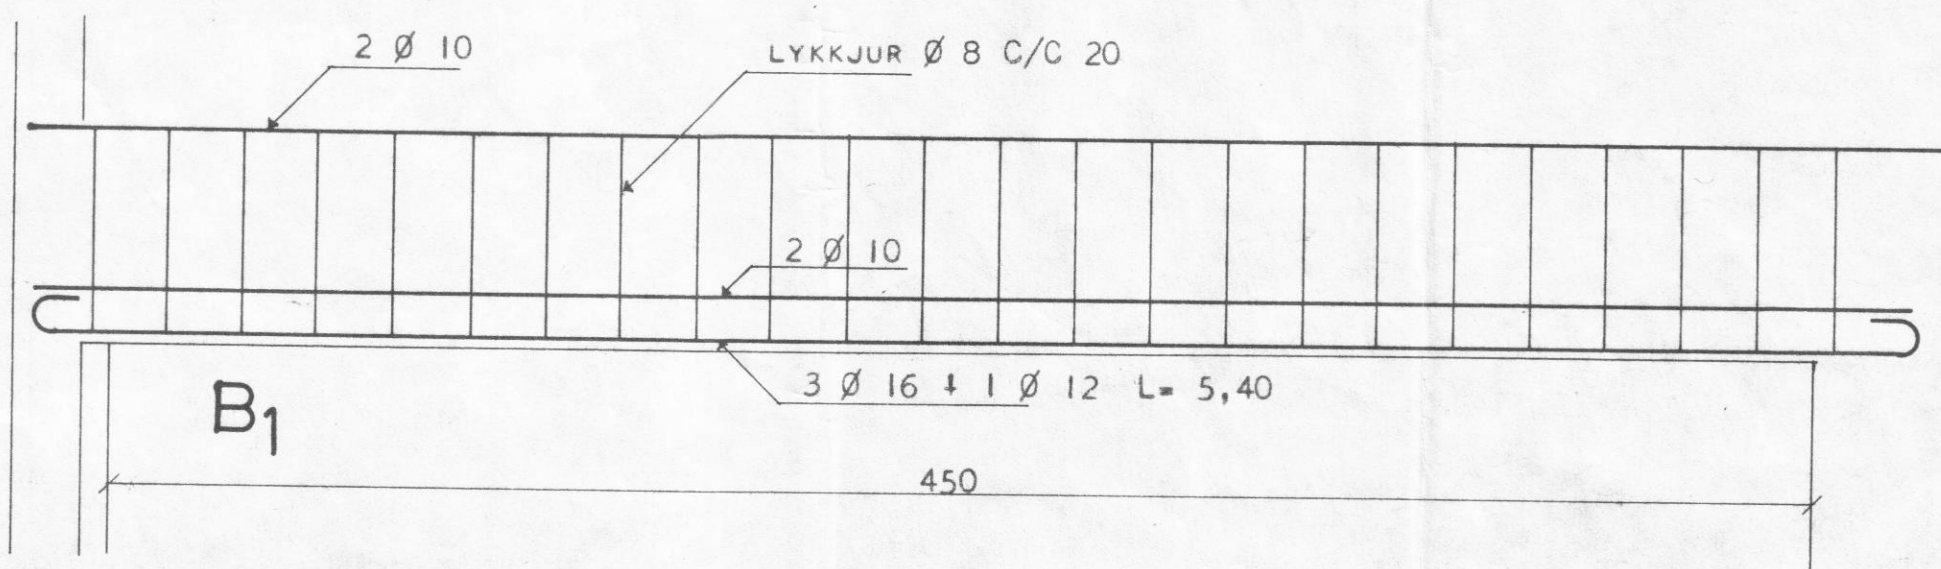

HÚSNÆÐISMÁLASTOFNUN RÍKISINS	
ÞAKVIÐIR OG JÁRNBENT STEYPA	EINBÝLISHÚS
	VERK NR. 81
	MÁL 1:50 1:20
	APRÍL 1966
<i>Magnús Jóni Jónsson</i> <i>Gíslavetur P. Þorðarson</i>	