


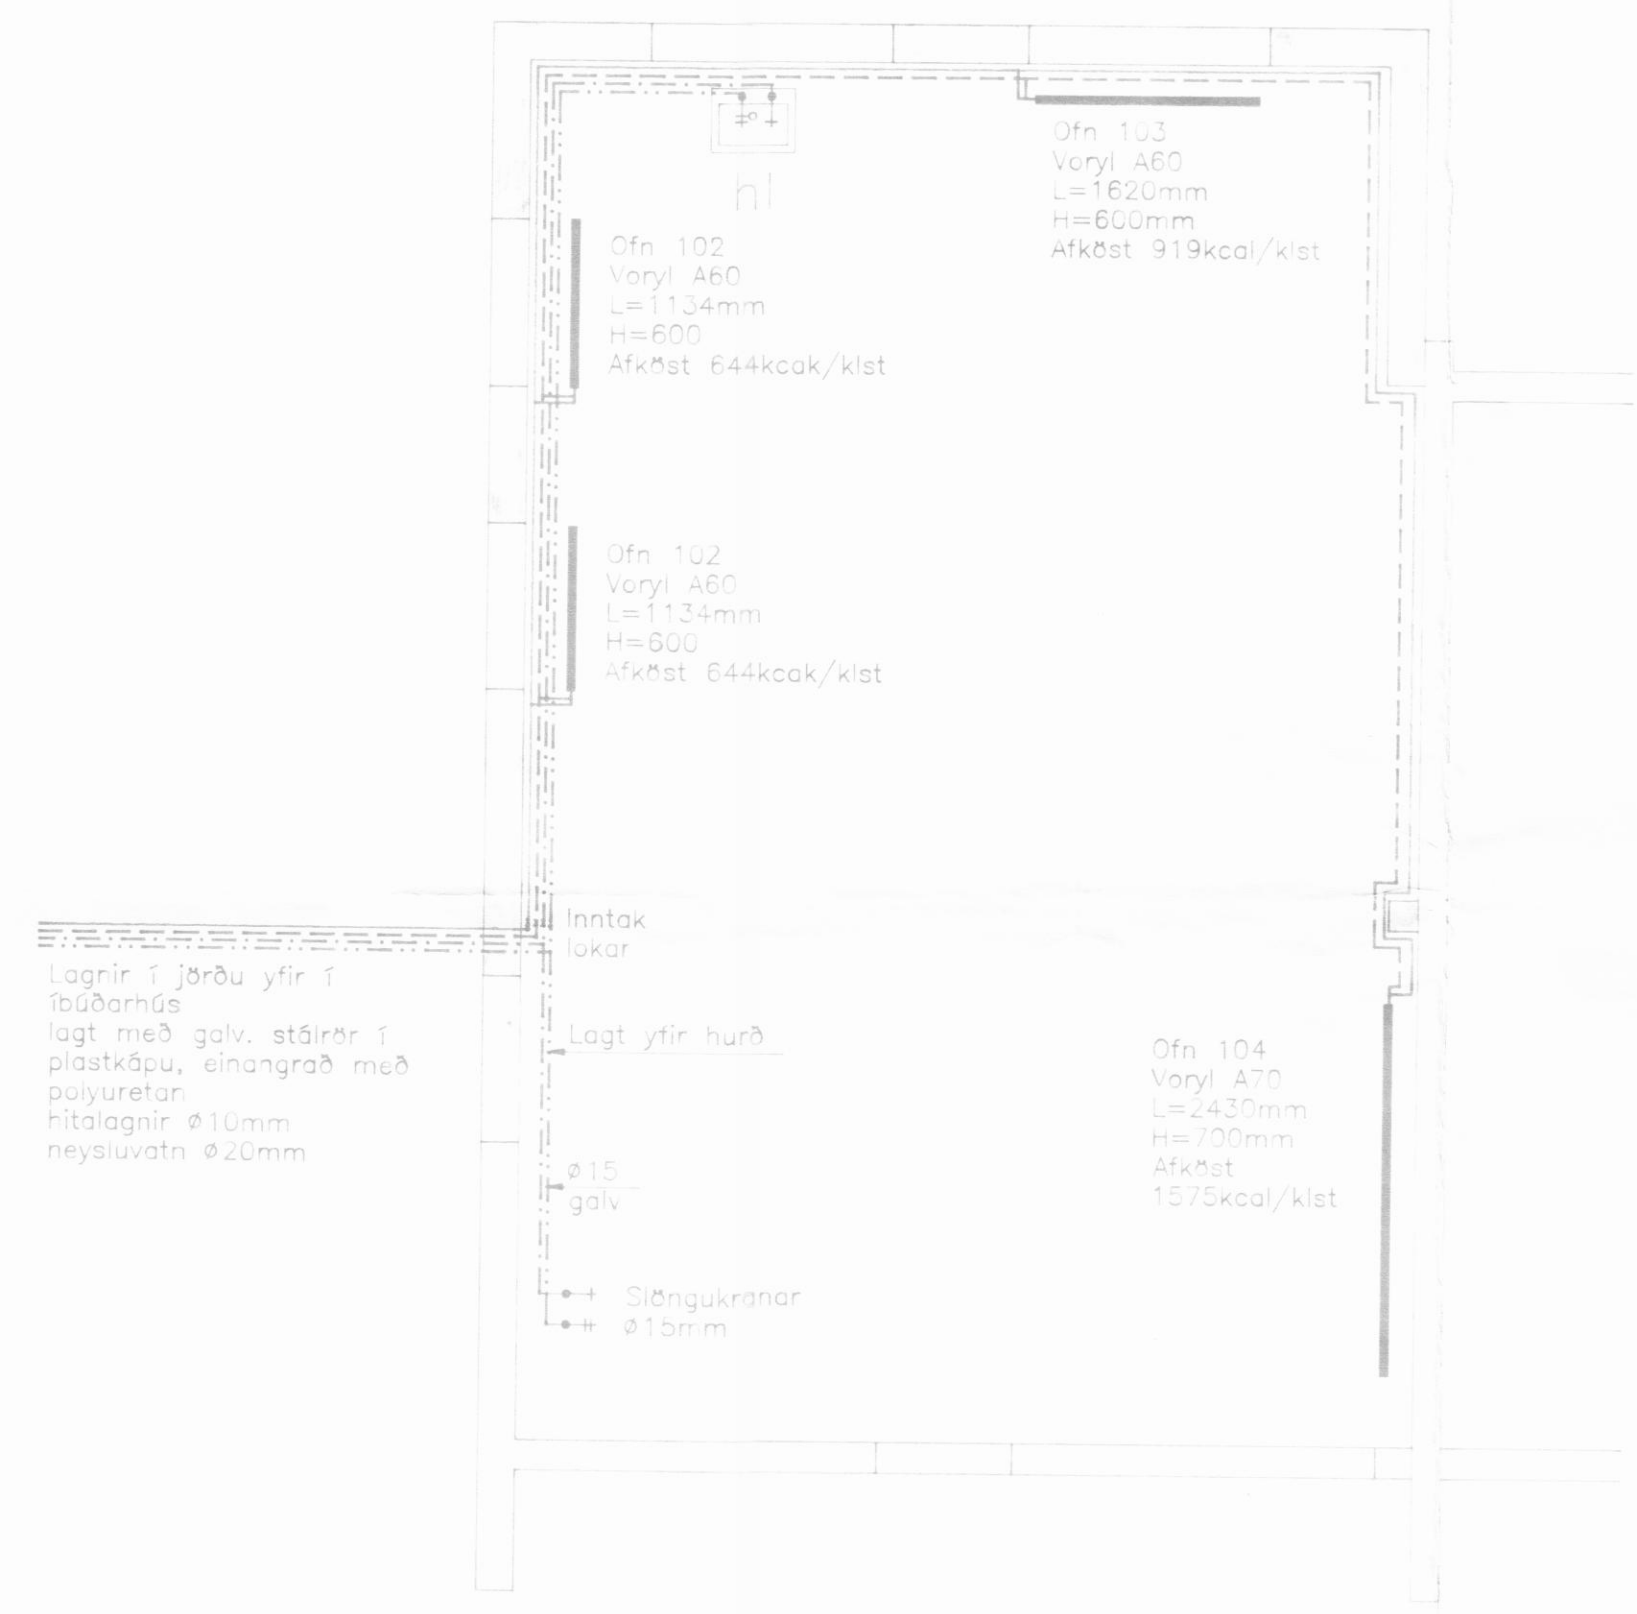

GRUNNMYND 1:50



SKÝRINGAR:

VATNSLÖGN

- KALT NEYSLUVATN
- HEITT NEYSLUVATN

PÍPUR SÉU GALVANHÚÐADAR STÁLPIPUR (DIN 2440 EDA SAMSVARANDI). PÍPURNAR SKULU EINANGRADAR MED 20 mm GLERULLARHÓLKUM OG VAFÐAR MED PLASTDÚK. NÆST KALDAVATNSLÖGN KOMI AUK ÞESS SÍSALPAPPI. EKKI SKAL VERA MEIRA EN 2 m MILLI RÖRAFESTINGA. Á ENDA LAGNA OG HLIÐARGREINAR ÞAR SEM SÝNT ER Á TEIKNINGU SKAL SETJA 300 mm LÖFTPÚÐA AÐ SVERLEIKA EINS OG SVERASTI HLUTI VIÐKOMANDI LAGNA, ÞÓ MINNST 20 mm. PRUFUPRÝSTINGUR SKAL VERA 10 atm. FRÁGANGUR LAGNA SKAL VERA Í SAMRÆMI VIÐ VIÐEIGANDI REGLUGERÐIR.

HITALÖGN

- FRAMRÁS
- BAKRÁS

PÍPUR SÉU LÉTTDREGNAR SVARTAR STÁLPIPUR (DIN 2440 EDA SAMSVARANDI). SKAL EINANGRA PÍPUR MED 20 mm GLERULLARHÓLKUM OG VEFJA MED PLASTI VALDIR OFNAR SKULU FRAMLEIDDIR Í SAMRÆMI VIÐ ÍST 69.1. EFNISÞYKKT: ÍST 69.1 1.20 mm. ÞRÝSTIÞÓL: ÍST 69.1 8 atm. Á ALLA OFNA KOMA OFNLOKAR SAMKVÆMT OFNASKRÁ STILLITÉ OG LÖFTSKRÚFA. MESTA FJARLÆGD MILLI PÍPUUPPHENGJA OG FESTINGA Á VEGGI SÉ 2 m. FRÁGANGUR LAGNA SÉ Í SAMRÆMI VIÐ VIÐEIGANDI REGLUGERÐIR.

MÍMISVEGUR 15 DALVIK	BÍLAGEYMSLA ÞRIFA- OG HITALAGNIR
BEJARHRAUNI 20 • 220 HAFNARFJÖRDUR SÍMI 565 1340 • FAX 565 1341 Kt.: 610188-1419	Harnað: SV Teiknað: SV Yfirfarid: Mái: 1:50 Samþykkt: <i>Stefán Björnsson</i> Daga: 23.03.96 Nr: 9536-L02-A