



LAGNIR Í GRUNNI 1:50

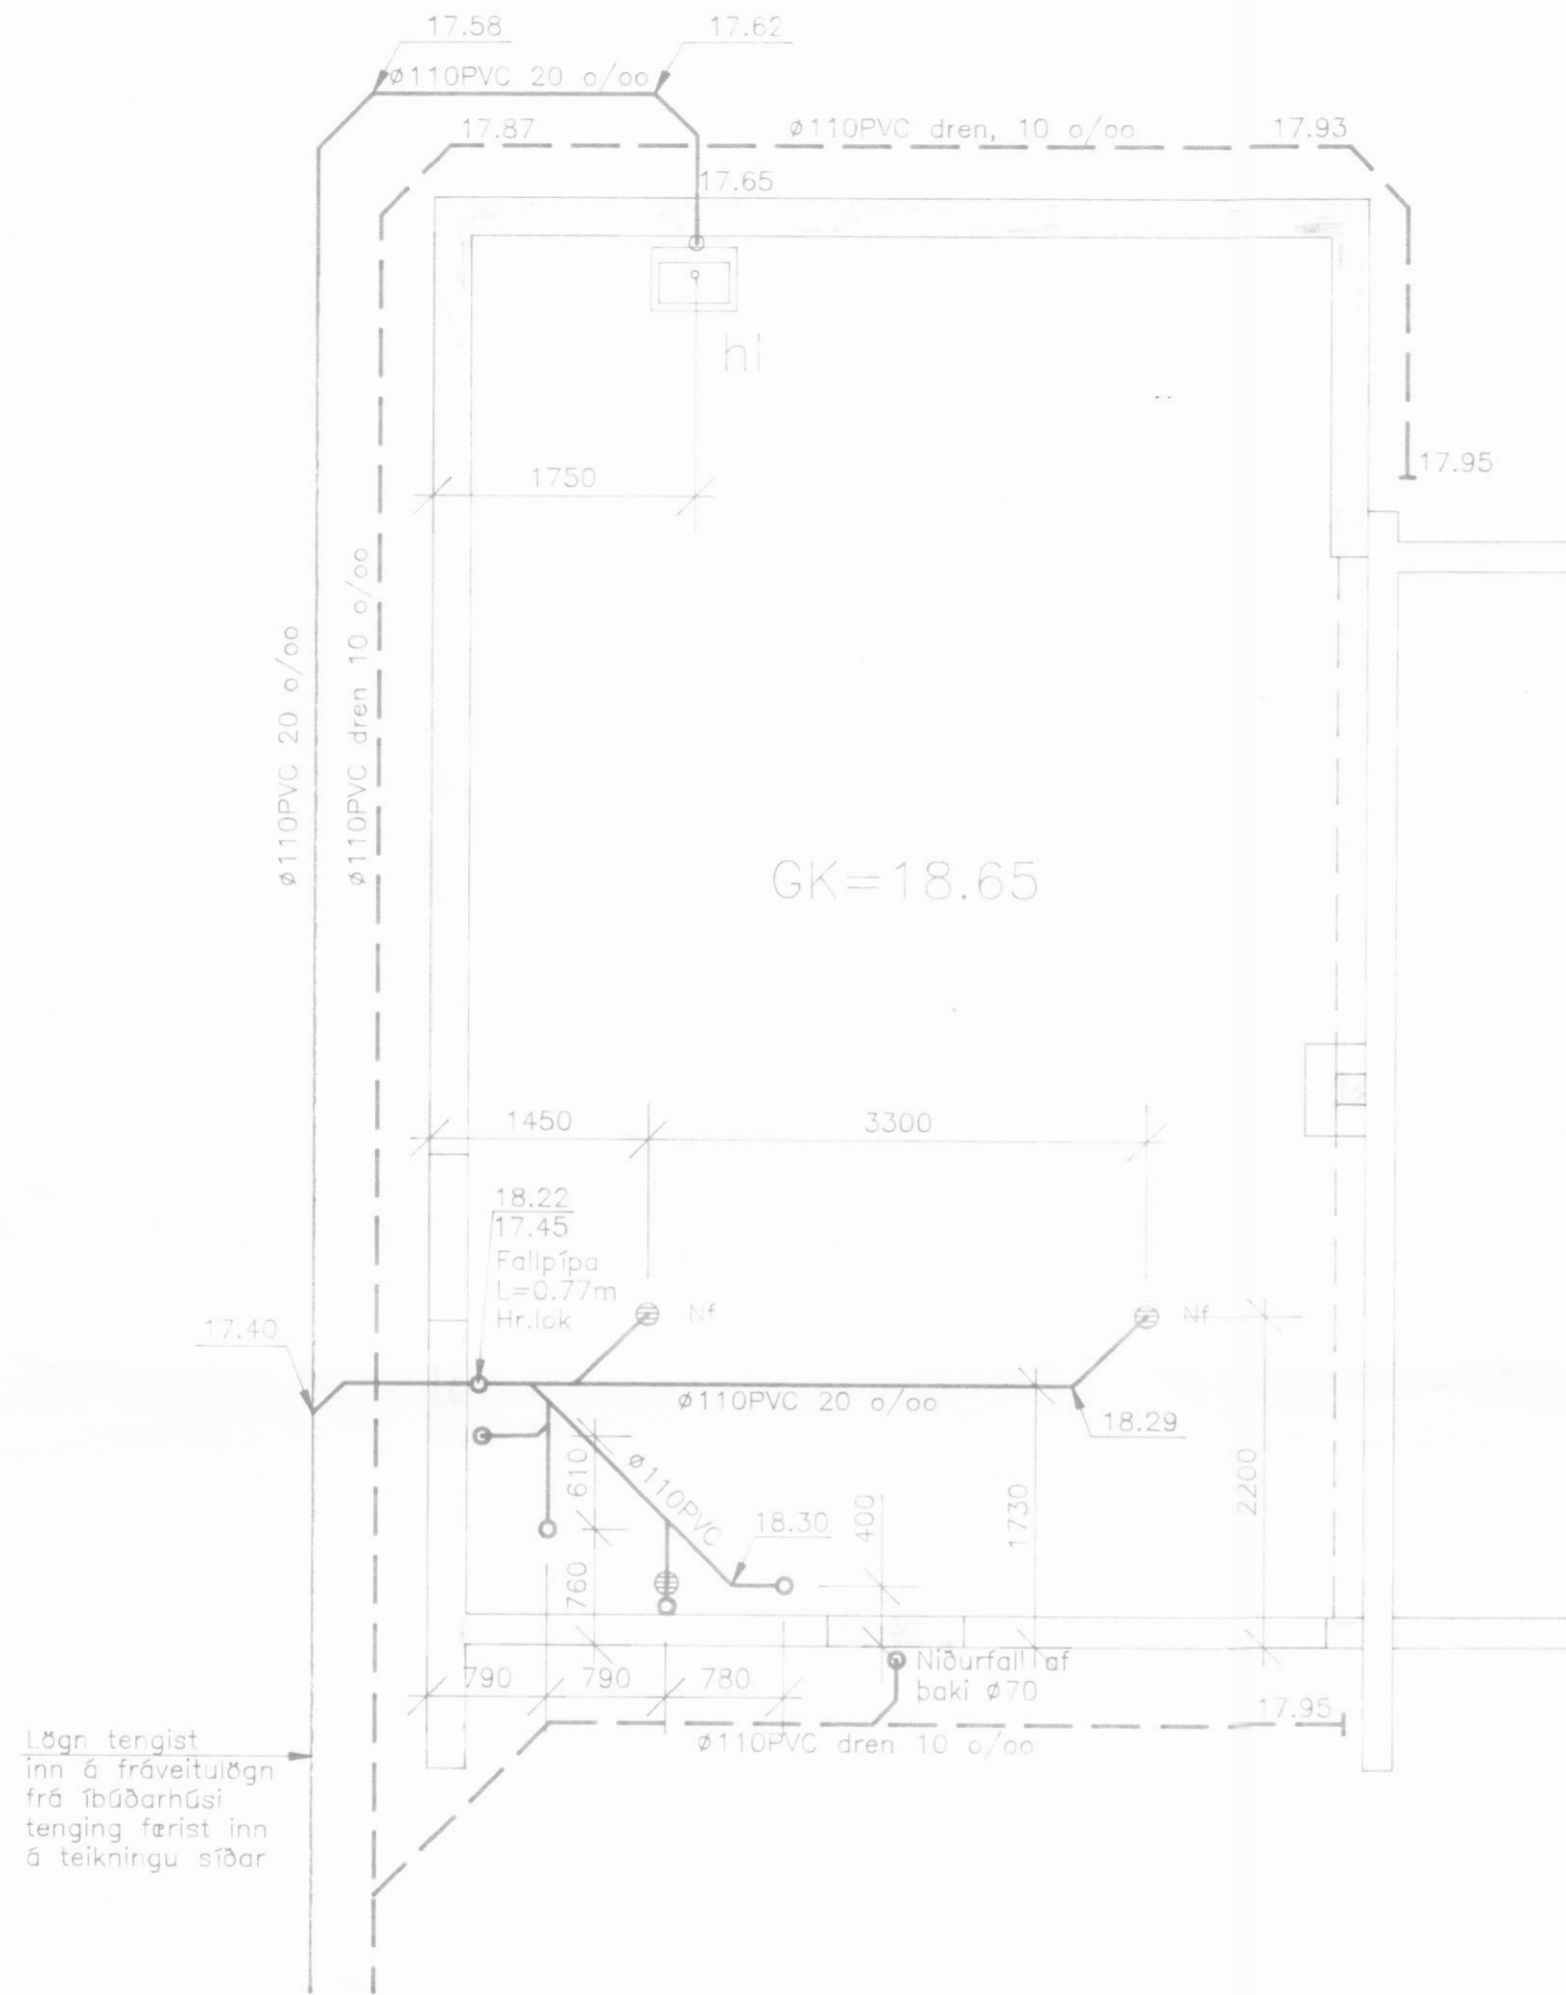

ÞAKNIÐURFÖLL 1:50

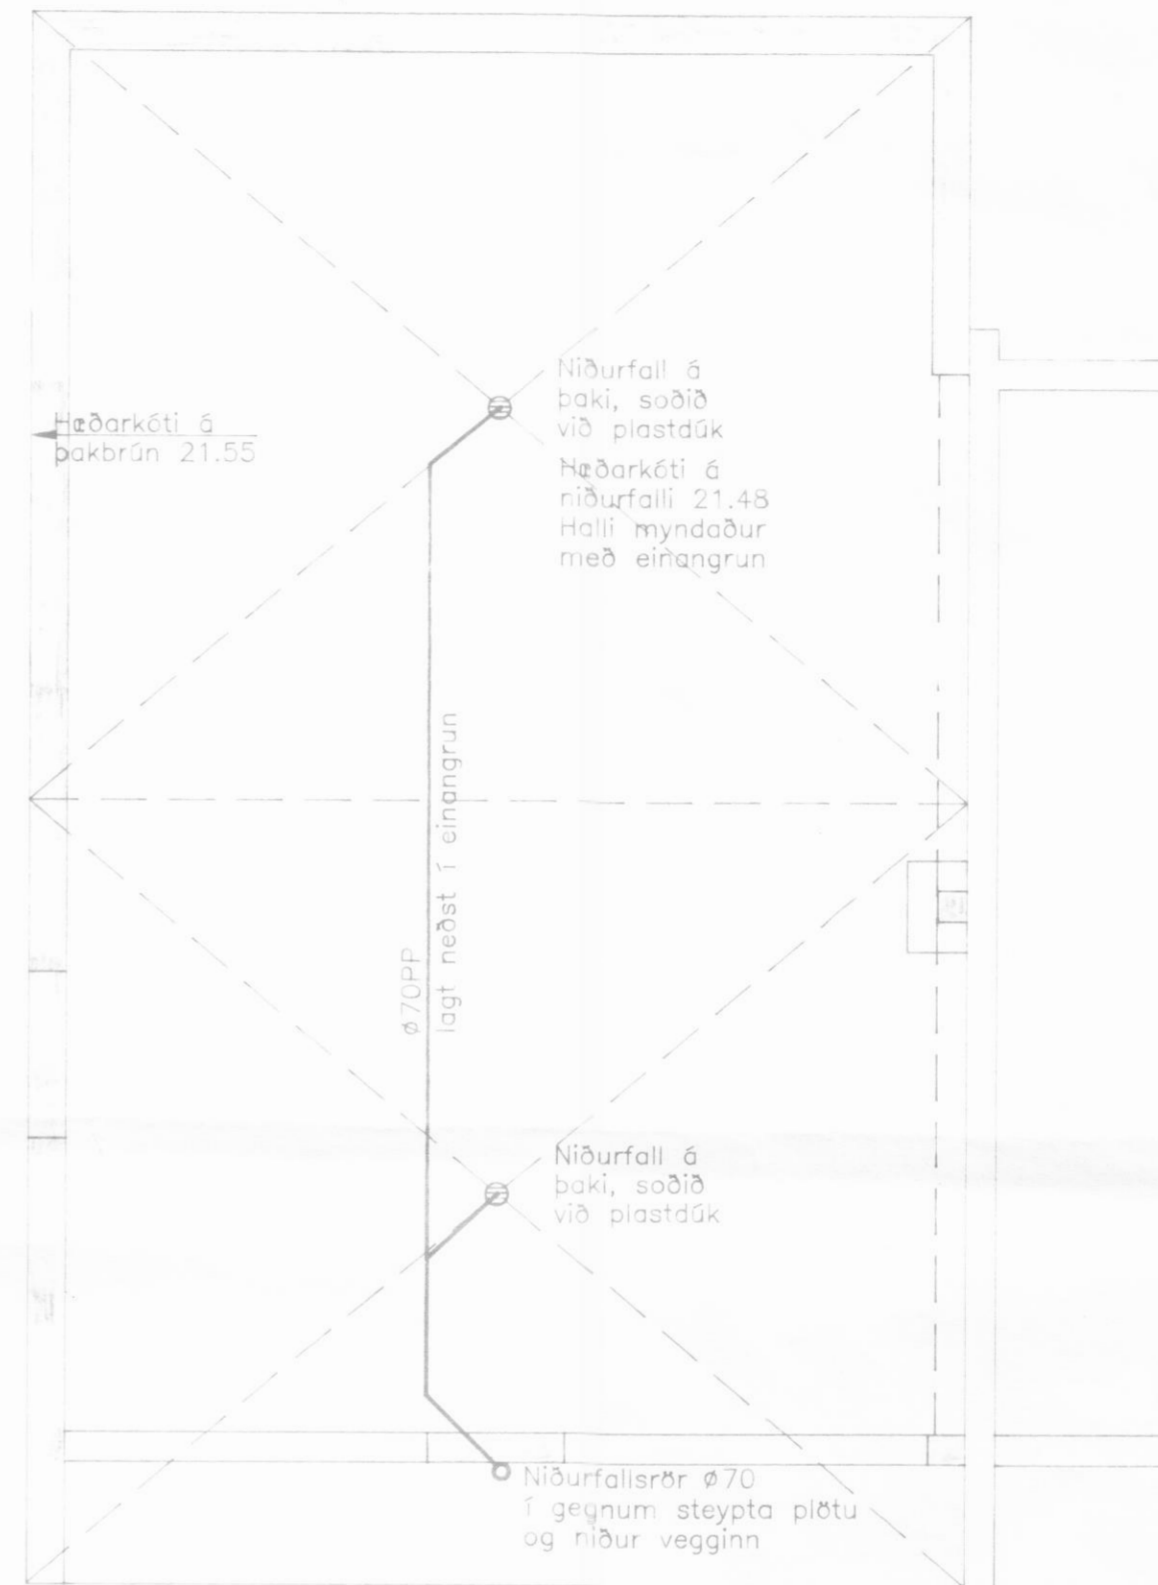

SKÝRINGAR:

Skolplagnir:
 Efni er PVC plaströr
 Undir pípur kemur 150mm jöfnunarlag úr sandi sem þjappast vandlega. Fylla skal að pípum og yfir þær með a.m.k. 200mm sandlagi
 Regn- og jarðvatnslagn:
 Efni er götuð PVC rör.
 Undir pípur kemur 150mm jöfnunarlag úr sandi sem þjappast vandlega. Fylla skal að pípum og yfir þær með drenmöl og setja drendúk þar yfir.

MÍMISVEGUR 15
 DALVIK

BÍLAGEYMSLA
 FRÁVEITULAGNIR



Hannað: SV	Teiknað: SV	Yfirfarjað:
Máli: 1:50	Samþykkt:	
Dags: 23.03.96	Nr: 9536-L01-A	