


SUÐUR AÐ MÍMISVEGI

GÖTULÍNA




SNEIÐING

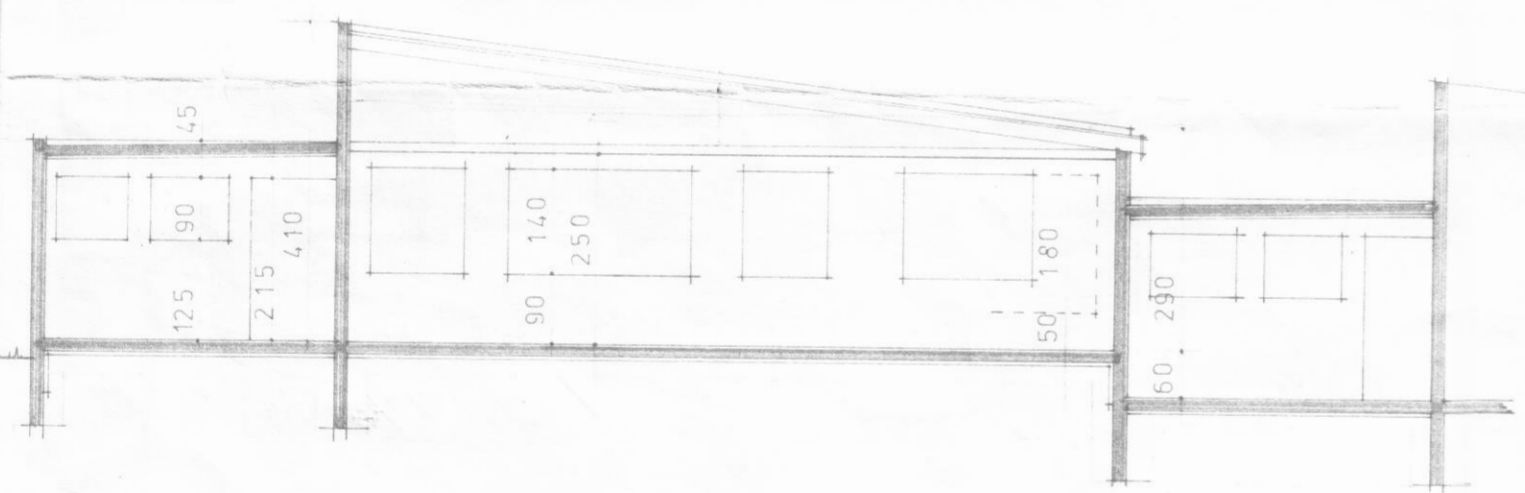

AUSTUR

VESTUR

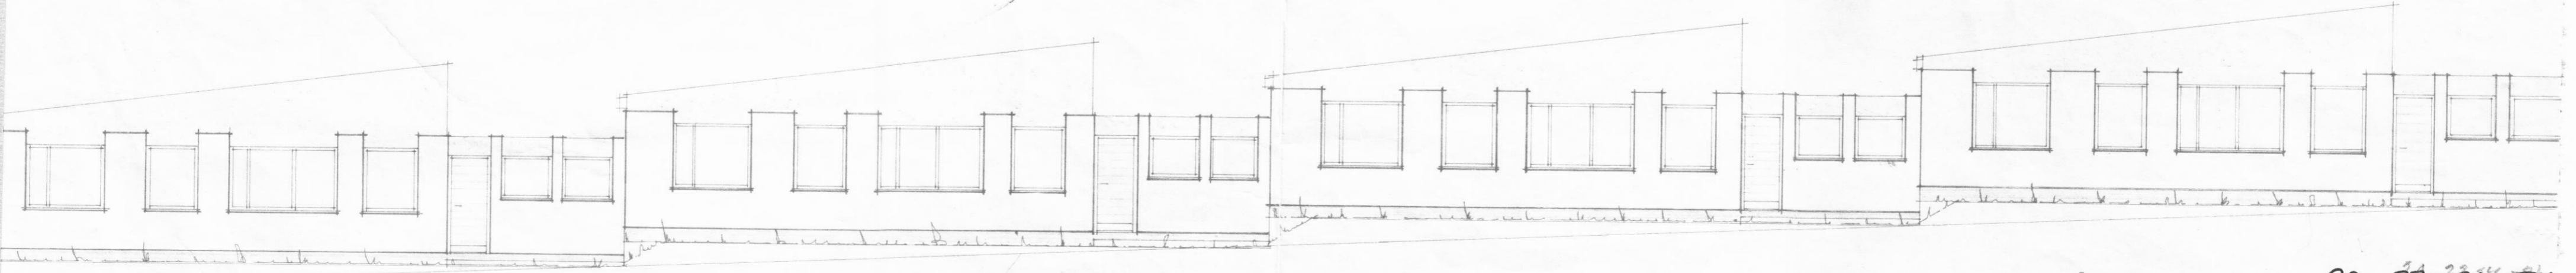

NORÐUR

GANGSTÍGUR

VERK **MÍMISVEGUR** ²⁰⁻²²⁻²⁴⁻²⁶ ~~14-16-18-20~~

HEITI ÚTLITSMYNDIR, SNEIÐING
MKV. 1:100
DAGR. MARS 74

TEIKN.
REIKN.

Haukur Haraldsson

3