



Nordurhlid 1:100

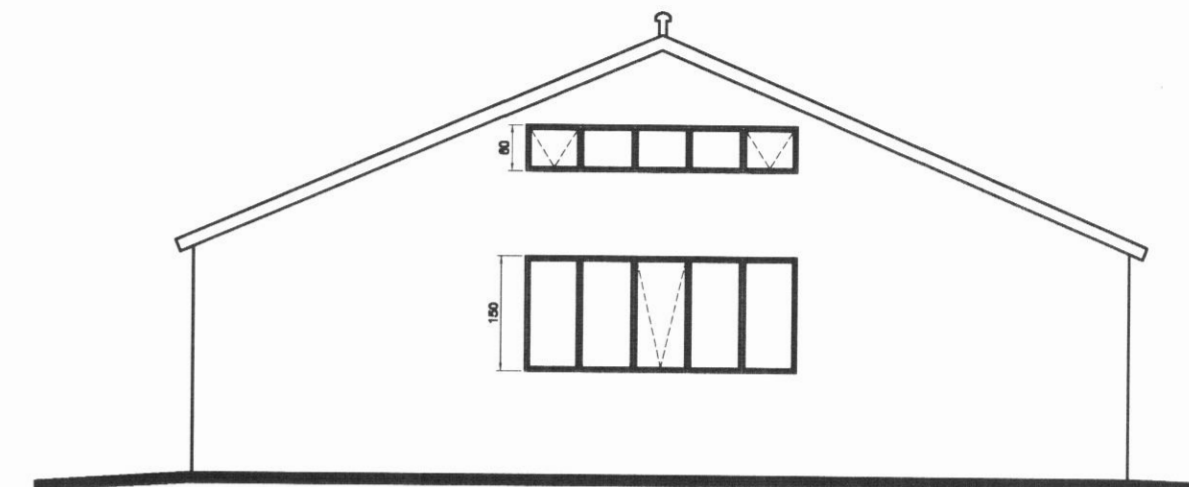

Vesturhlid 1:100

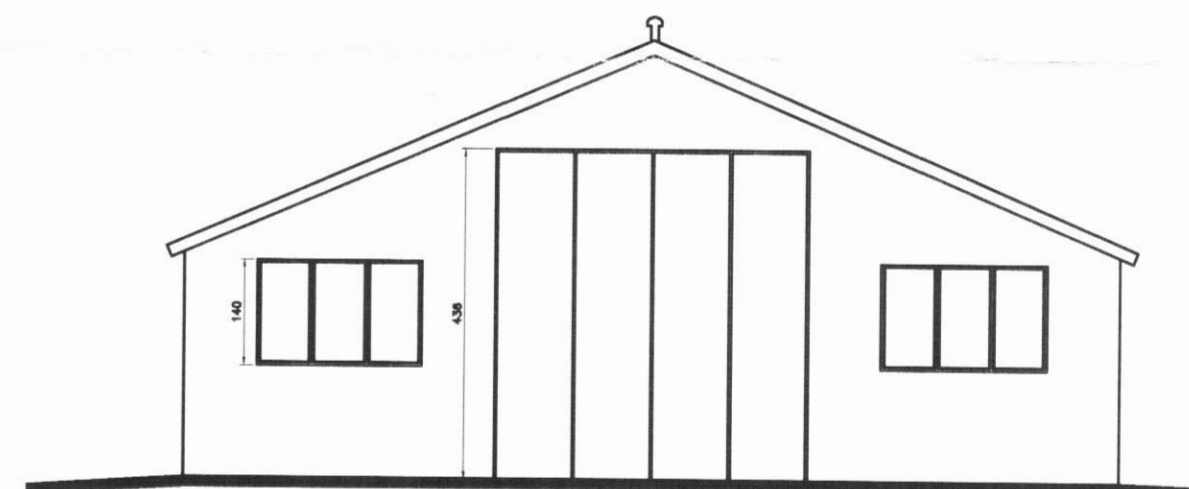

Austurhlid 1:100

Um fasteignina:

Mýrargata 2 er hefðbundið stálgrindarhús á steypum grunni byggt árið 1972. Útveggir eru steyptrir uppundir glugga með 2" einangrun að innan, Gaffar og ofan við glugga á langhlöðum er krossviðarklædd timburgrind og einangrun. Stálgrind er 100x220 mm í bitar og langbönd 2,5"x6" í þaki. Þak heilklætt 1"x6" með einangrun og síðan klætt stáli.

Byggingarlýsing:


Í báðum eignarhlutum hefur verið komið fyrir snyrtingu ásamt kaffiástöðu. Léttrir veggir eru klæddir gipsi á stálgrind.

Brunavarnir:


Veggur milli eignahluta er þannig frágenginn að hann uppfyllir eldvarnarkröfur EI60 Í báðum eignahlutum er komið fyrir 30 metra brunaslöngum og slökkvitæki eru einnig staðsett í báðum eignahlutum.

Tilurð uppdráttá:

Uppdrættir þessi eru raunteikningar samkvæmt mælingum höfundar á staðnum. Ásæða uppdráttanna er að eigendur hússins óska eftir að gera húsið að tveimur sjálfstæðum eignum það er að segja fyrirhugað er að gera eignaskiptayfirlýsingu fyrir þessa eign.

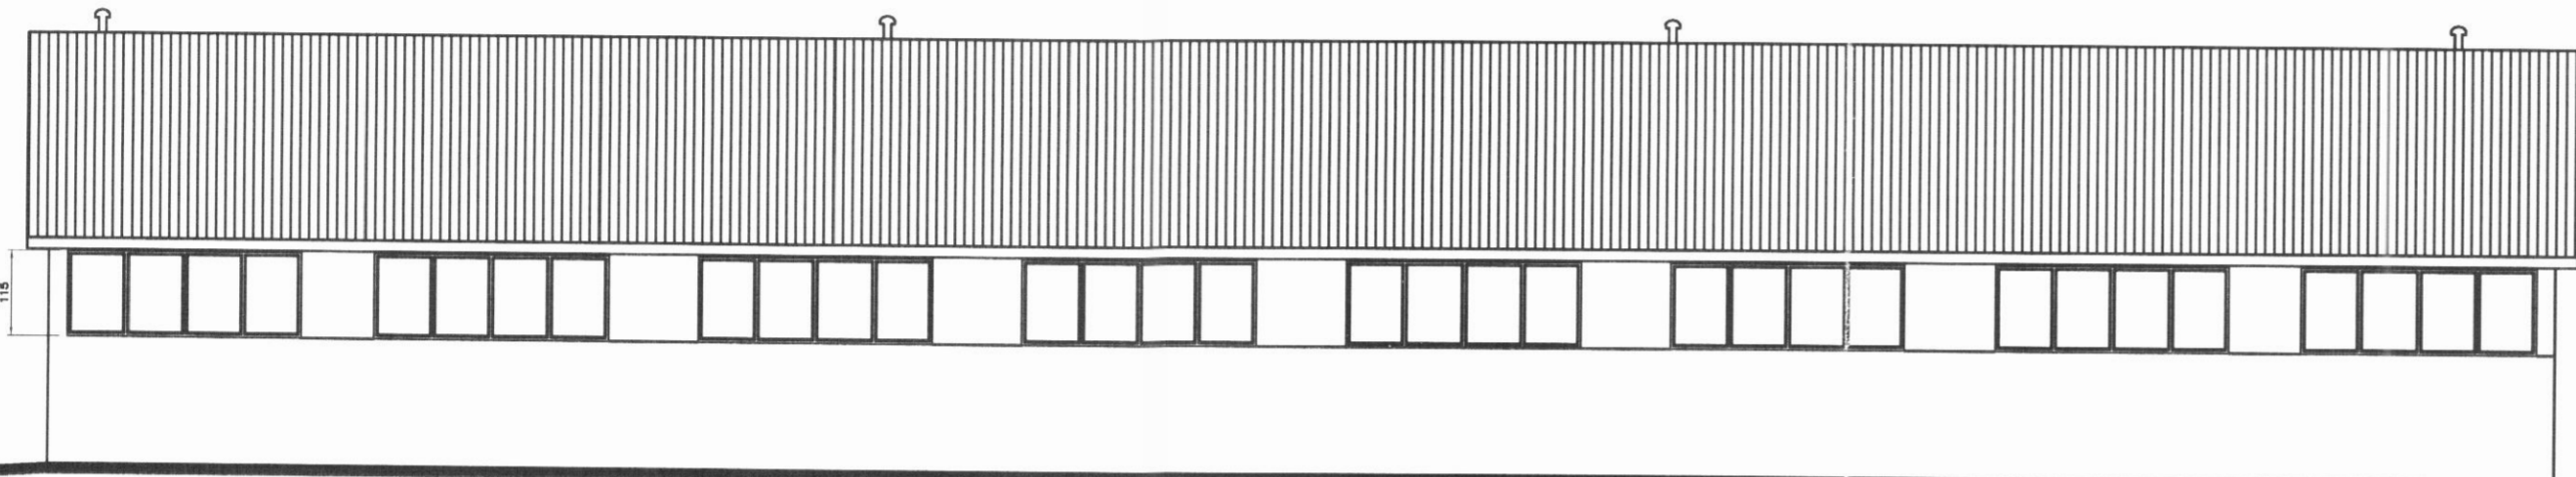

Sudurhlid 1:100

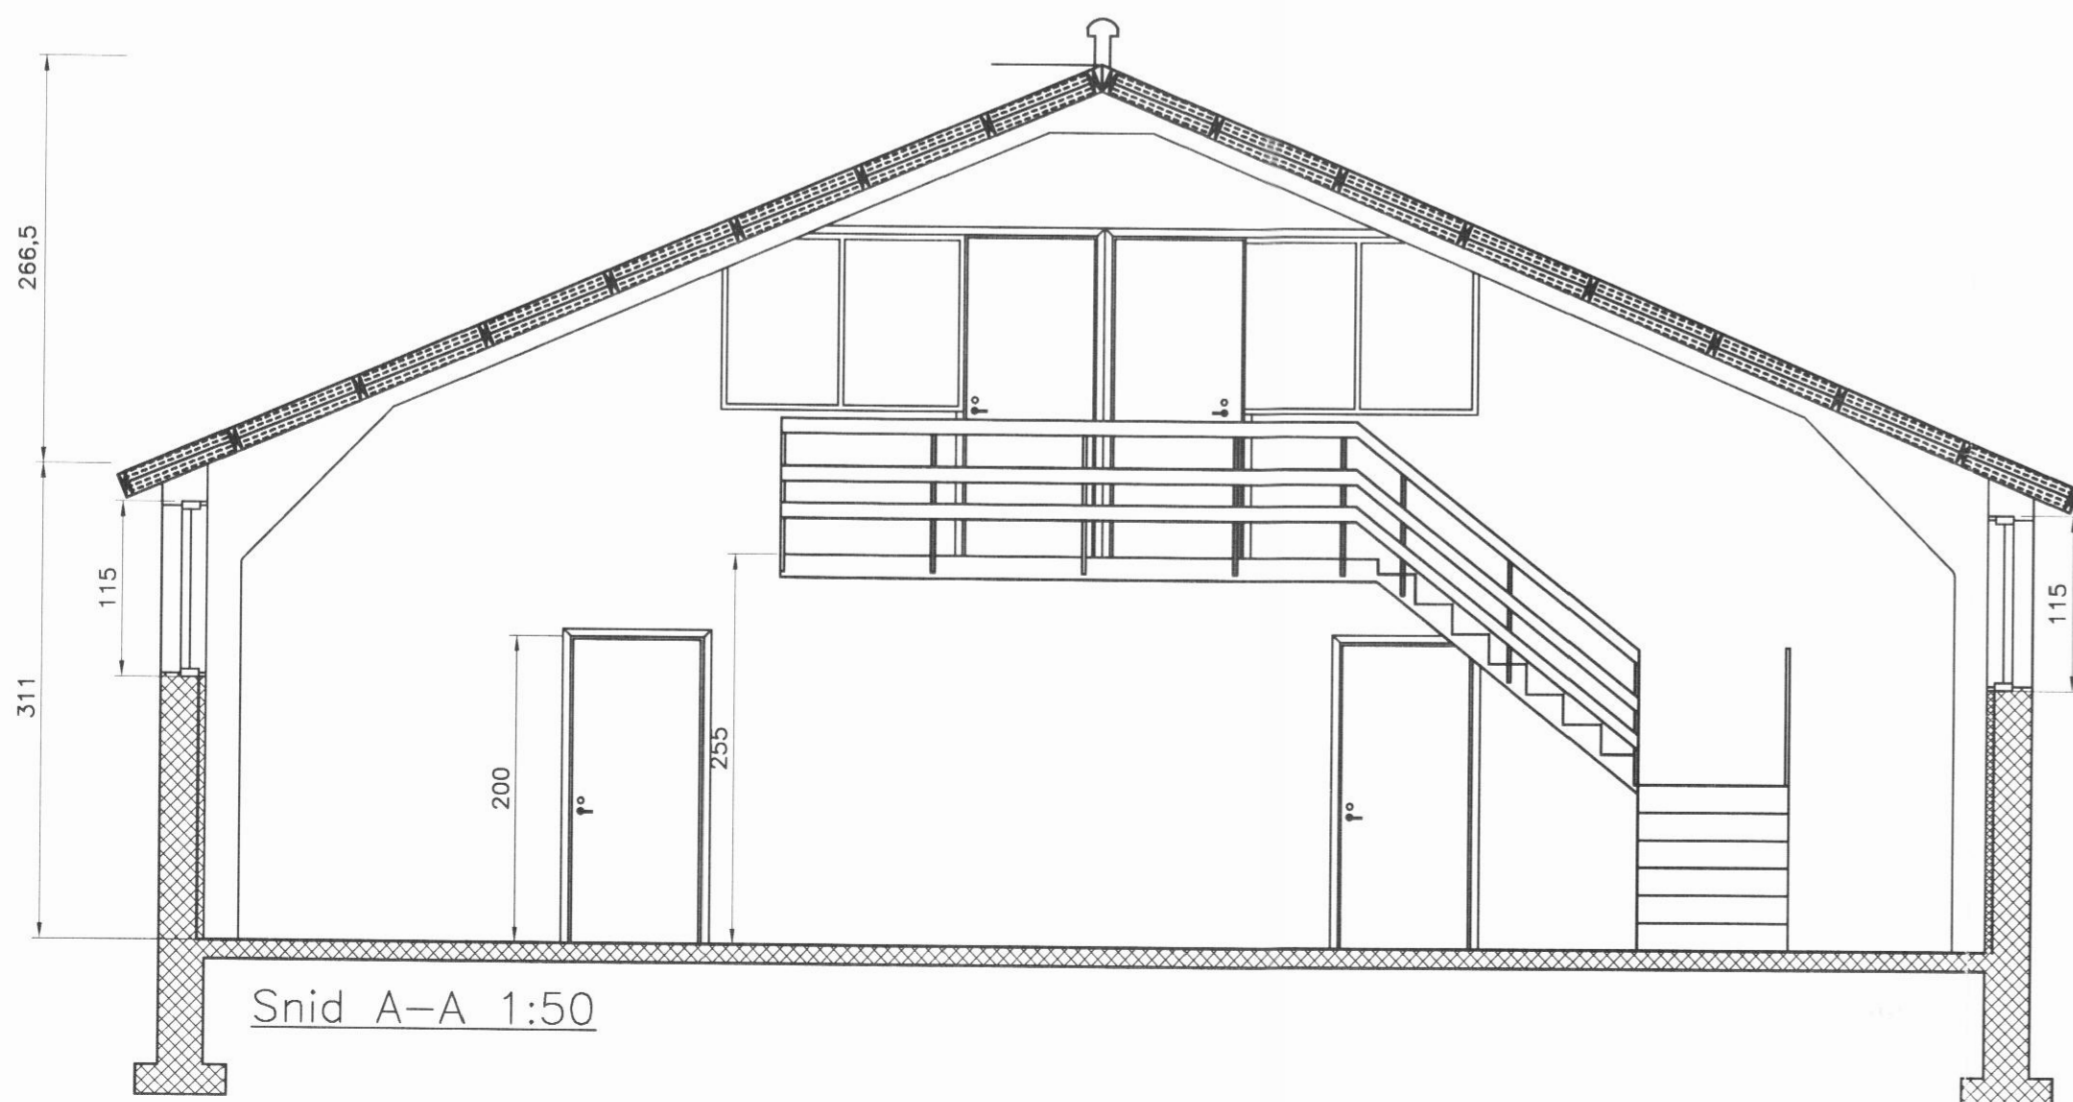

Snid A-A 1:50

Stærðir:
Sjå nánar skráningartöflu.
Grunnflötur húss: 421,6m²
Rúmmál húss: 1873,6m³
Lóðarstærð: 1104,0m²
Nýting: 0,38

Börkur Þór Ottósson Byggingafræðingur kt. 060872-4229 Þórunnarstræti 115 Sími: 4612106 e-mail: ottosson@gmail.com GSM: 8648373	Raunteikningar	09-008
	Mýrargata 2, Dalvík Útlit og snið Landnúmer 151657	99-107
mkv. 1:100 teiknað. BÞO	dags: 27-03-2010	

Börkur Þór Ottósson / kt. 060872-4229