


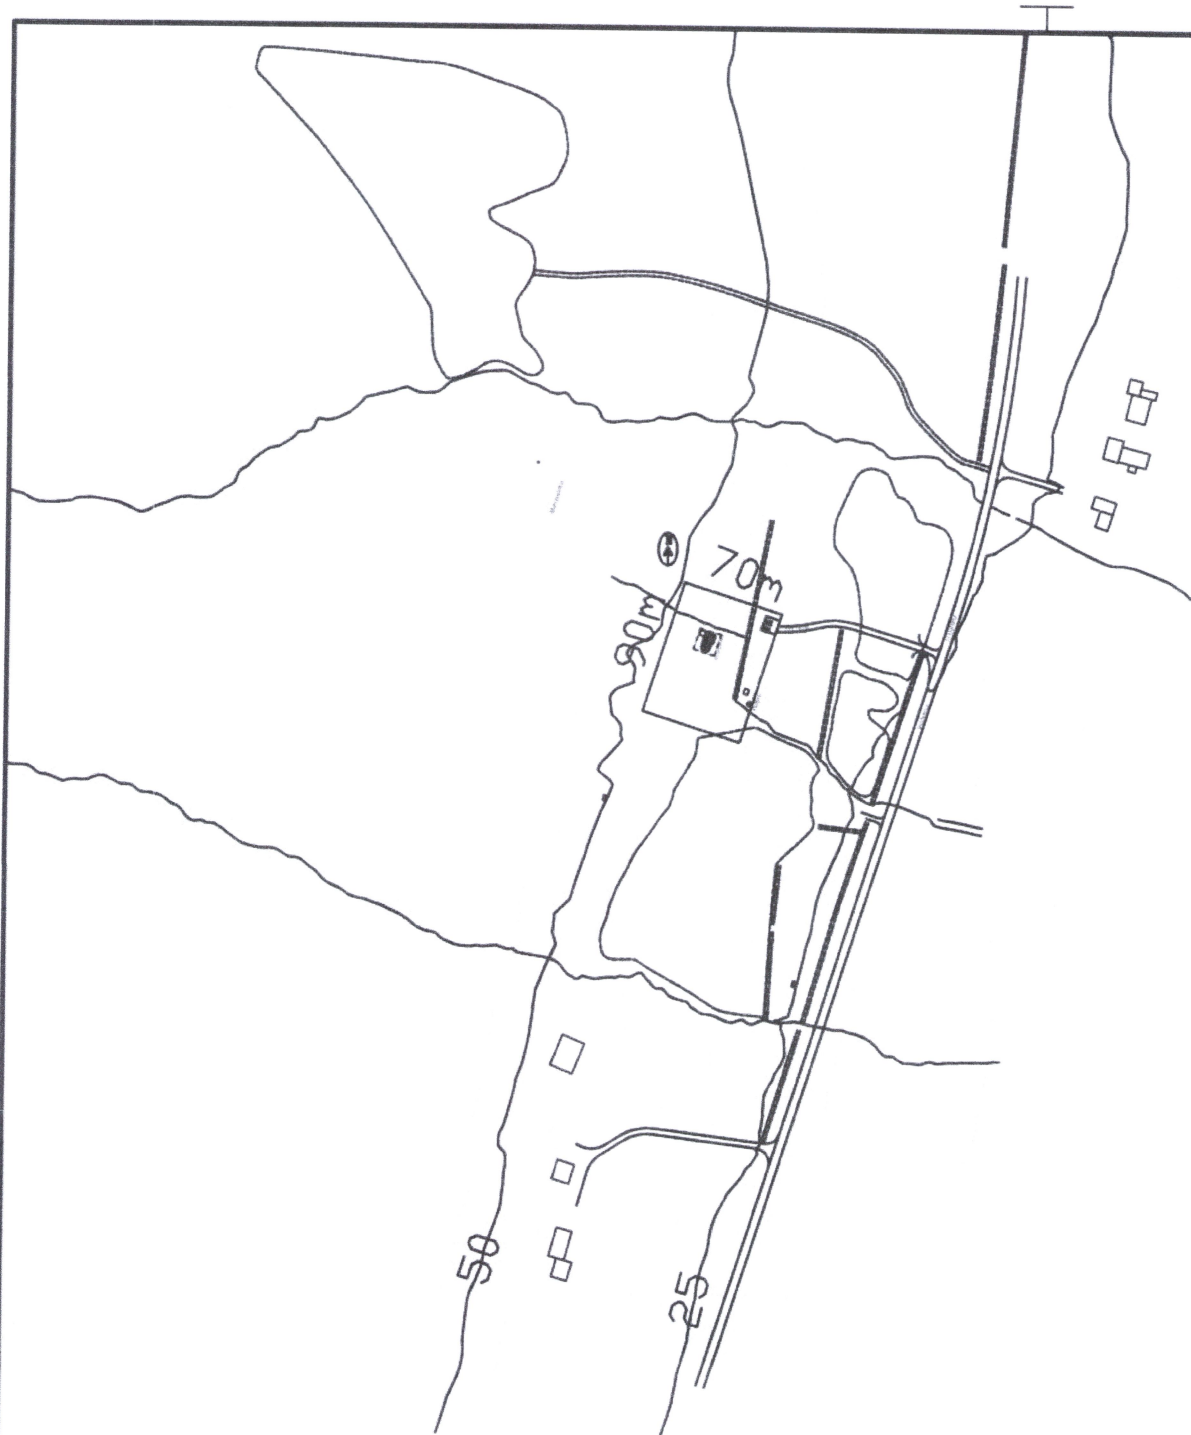

1:500

BYGGINGARLÝSING:

Í FYRRI UPPDRÁTTUM ER EFTIRFARANDI BYGGINGARLÝSING FYRIR SUMARHÚS BYGGT 2003:

BURDARVIÐIR SKULU VERA ÚR GÆÐAFLOKKI T1.
ALLUR SAUMUR, FESTIVINKLAR OG GIRÐI SKULU VERA ZINKHÚÐUÐ.
UNDIR BOLTARÆR SEM HERÐAST AÐ TIMBRI KOMI 40mm SKINNA.
HÚSIÐ KEMUR Í 60 OG 120 sm. EININGUM OG EINNIG KOMA ALLIR BURÐARBITAR FORSNIÐNIR


SKÝRINGAR BYGGINGARHLUTA:

ÞAK:
ÞAKSTÁL
ÞAKPAPPI
17x95mm NÓTUÐ BORDAKLÆÐNING.
48X198 mm SPERRU Á MÆNISBITA ÚR LÍMTRÉ.
150mm GLERULL
0,20mm PLAST
12X95mm PERLUPANELL

ÚTVEGGIR:
23 X 170mm STANDANDI MEISTARAPANELL
22mm LEKTUR
12mm OLÍUSOÐIN TEXPLATA
36 X 98/123 mm STÖÐIR c/c 600mm.
100mm GLERULL
0,20mm PLAST
12 X 95mm PERLUPANELL

GÓLF:
21 X 95mm GÓLFBORÐ
48 X 148mm GÓLFBITAR c/c 620mm
150mm GLERULL
12mm TEXPLÖTUR
25 X100mm BORD

2015-11-10
Sótt er um að stækka sumarhúsið um um 16,06 m²
Viðbygging verður reist úr timbri á steyptar undirstöðu súlur, sem hvíla á þjappaðri froskfrírri malarfyllingu.
Útveggir eru sömu gerðar og fyrir eru í byggingu.
100mm einangrun er í útveggjum og 220mm milli sperra samkvæmt byggingareglugerð, að innann eru hús klætt plötum í fl. 2.
Viðbygging verður með einhalla þaki sem á verður ásoðinn þakpappi á kaossviðsplötur.
Gluggar eru hefðbundnir timburgluggar með tvöfalt K- gler.
Gólf viðbyggingar er uppbyggt einangrað timburgólf.
Brunavarnir og klæðningar eru í samræmi við ákvæði Brunamálasamþykktar.
Hönnun er í samræmi við BR 112 gr 9.2.2 a.
í húsið skal vera reykskynjari og handslökkvitæki af viðurkenndri gerð.

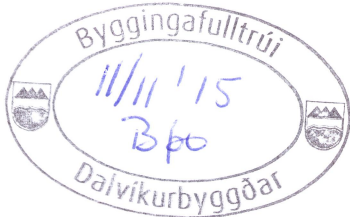

Skráningartafla: Sumarhús í landi Brekkukots, Svarfaðardal					Skrásetjari: Jens Karl Bernharðsson												
Landnúmer: 195581					Kennitala: 060856-3709												
Matshlutanúmer: 01					Útgáfa: 4.01b Dags.: 10.11.2015												
Uppskipting og lýsing					Stærðir												
D0 Lokun	D1 Rými hæð-röð	D2 Notkun texti	D3 Höfuð- flokkun	D4 Eignar- hald	D5 Botnflötur m²	D5M Milliflötur m²	D6 Stigar m²	D7 Op m²	D8 Brúttóflötur m²	D9 Brúttóflötur sh < 1,8	D10a Salarhæð min	D10b Salarhæð max	D11 Brúttó rúmmál m³	D12 Nettóflötur m²	D16 Birt flatarmál m²	Reiknitala skiptarúmmáls	D17 Skipta- rúmmál m³
		Matshluti			60,2	0,0	0,0	0,0	60,2	0,0			186,6	52,7	60,2		169,690
		Botn											12,0				
	01	1. hæð			60,2	0,0	0,0	0,0	60,2	0,0			174,6	52,7	60,2		
A	0101	Sumarhús	N	0101	44,2				44,2		2,50	3,80	137,8	39,0	44,2	3,12	121,680
A	0102	Geymsla	N	0101	16,0				16,0		2,30	2,50	36,8	13,7	16,0	2,30	31,510
C	0103	Verönd	S	0101	16,5				16,5							1,00	16,500
Athugasemdir																	
Sameignir sumra																	
Eignarhald																	
	Eignar- hald	Notkun texti	Birt flatarmál m²	Skiptarúmmál Séreign m³	Séreign og sameign m³												
	0101	Sumarhús	60,2	169,690	169,690												
		Alls	60,2	169,690	169,690												

Kólnunargildi einstakra byggingarhluta:
Þak: 0,2 W/m²K
Útveggir: 0,3 W/m²K
Gluggar: 2,0 W/m²K
Hurðir: 3,0 W/m²K
Útveggja meðaltal: 0,85 W/m²K

Helstu stærðir:
Brúttóstærðir:

Brekkukot.
Sumarhús 60,2 m² 186,6 m³

Birt flatarmál samtals : 60,2 m² 186,6 m³

Lóðarstærð : 6.482 m²

Jens Karl Bernharðsson
Byggingafræðingur, B.Sc. BFÍ

Lækjargata 32 - 220 Hafnarfjörður
S: 555 0432 - GSM: 894 6100
jkbyggingar@internet.is

SUMARHÚS Í LANDI BREKKUKOTS
SVARVAÐARDAL. LANDNÚMER: 195581
SKRÁNINGATAFLA, BYGGINGARLÝSING,
AFSTÖÐUMYND

Hannað JKB Teiknað JKB M. 1:500

Samp. *Jens K. Bernharðsson* Kl. 060856-3709

Dags. 10.11.2015 Nr. 2015 - 11 - A 01 A