



ÚTLIT AUSTUR MKV.1:200

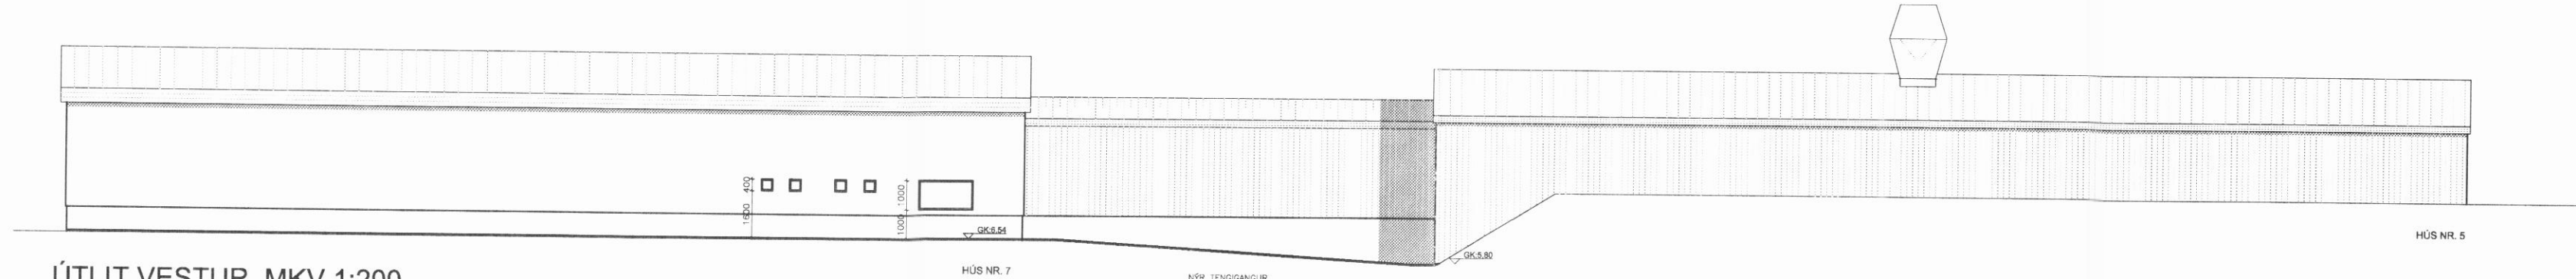

ÚTLIT VESTUR MKV.1:200

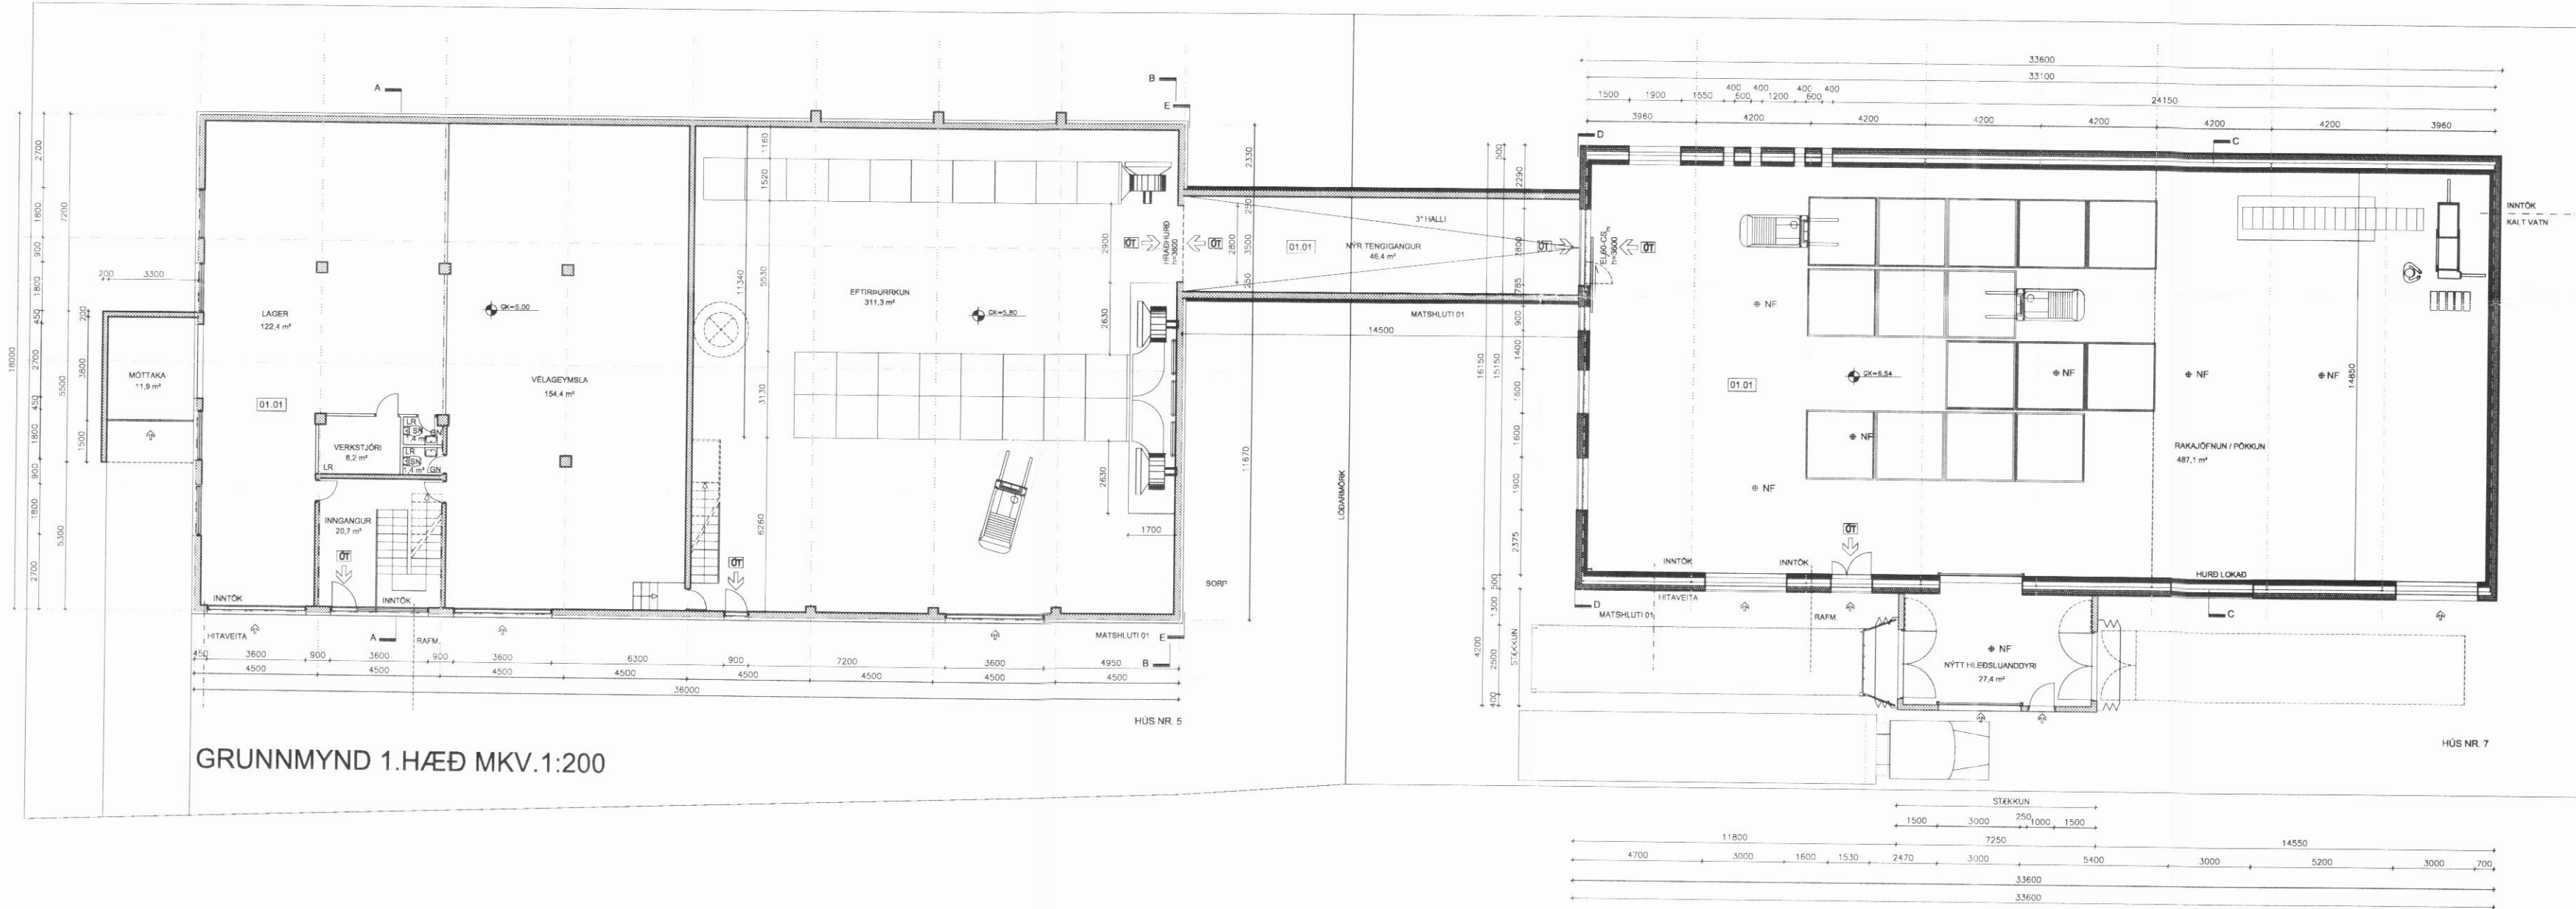

GRUNNMYND 1.HÆÐ MKV.1:200

BYGGINGARLÝSING:

HÚSGERÐ:
TENGINGANGUR ER BYGGÐUR MILLI HÚSANNA RÁNARBRAUT 5-7

ÚTVEGGIR OG GRUNNPLATA:
GRUNNPLATA ER ÚR STEINSTEYPU EINANGRUD MED 75 mm PLASTEINANGRUN. ÚTVEGGIR ERU STEINSTEYPTIR EINANGRADIR AD UTAN MED 100 mm EINANGRUN. ÚTVEGGIR ERU KLÆDDIR MED STANDANDI BÁRUJÁRNI. KÓLNUNARTÖLUR Í SAMRÆMI VID BYGGINGARREGLUGERÐ.

ÞAK:
BURÐARVIRKI Í ÞAKI ER ÚR STÁLI KLÆTT MED STÁLSAMLOKUEININGUM.

STÆRÐIR:
HÚS NR. 5:
1.HÆÐ: 675,1 m² + TENGINGANGUR 25,5 m²
SAMTALS 1.HÆÐ: 700,6 m²
2.HÆÐ 329,4 m²
SAMTALS BIRT FLATARMÁL: 1.020,9 m²
4.488,2 m³ BRÚTTÓ RÚMMÁL

HÚS NR. 7:
573,1 m² + TENGINGANGUR 35,2 m²
SAMTALS BIRT FLATARMÁL: 608,3 m²
3.433,0 m³ BRÚTTÓ RÚMMÁL

BREYTINGAR:

A: 20.11.2009 Hleðsluanddyri í húsi nr.7 færðist til suðurs, veggir hækkuðu, hurð að austan hækkaði og þakformið breyttist.

RÁNARBRAUT 5 OG 7 - DALVÍK

Anna Margrét Hauksdóttir arkitekt · kt. 120665 - 3169
Anton Örn Brynjarsson verkfræðingur · kt. 270559 - 7199
Fanney Hauksdóttir arkitekt · kt. 170561 - 7249
Haukur Haraldsson tækni-fræðingur · kt. 260938 - 2079

Signature



Grunnmynd 1.hæð
Útlit

Dagsetning: 03.09.2009
Mælikvarði: 1:200
Teiknað: HH/GMJ
Yfirfarið: HH
Breyting: 4

A-101