

RÁNARBRAUT

ESSO

BLIKI S/F


40.15

OLÍS

26

18

HELGI OG  
JÓHANNES

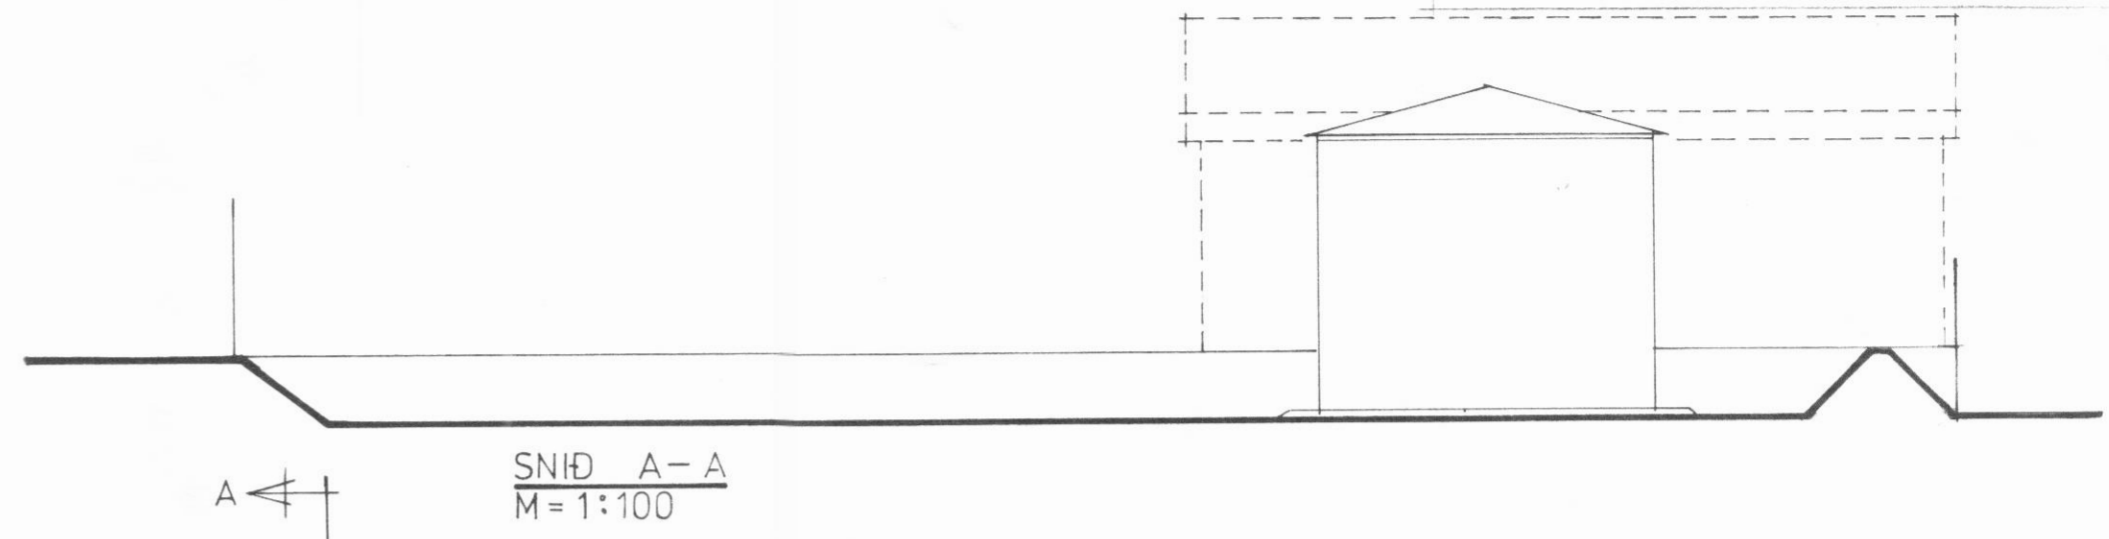

SNIÐ A-A  
M=1:100

A

40.15

4.0

25.0

AFSTÖÐUMYND M 1:500

FYRIRH. DÆLU - OG  
BIRGÐAHÚS

DÆLUHÚS

GASOLIUGEYMR  
57,56 M<sup>3</sup>

FYRIRH. GEYMR

HLIÐ INNAKSTUR

26.0

18.0

SAMPYKKT  
SBR. BRÉF DAGS. 19

BRUNAMÁLASTOFNUN RIKISINS

*Handwritten signature*

ÞRÓ CA. 530 M<sup>3</sup>

GRUNNMYND, M=1:100

A

OLÍUVERZLUN ÍSLANDS HF.

VERKEFNI

BIRGÐASTÖÐ DALVÍK.

HEITI

AFSTÖÐUMYND.

BREYTT

KVARDI

1:100, 1:500

DAGSETN.

14.9.1981

T. *Handwritten signature*

M-1-43