




24/82 *[Signature]*

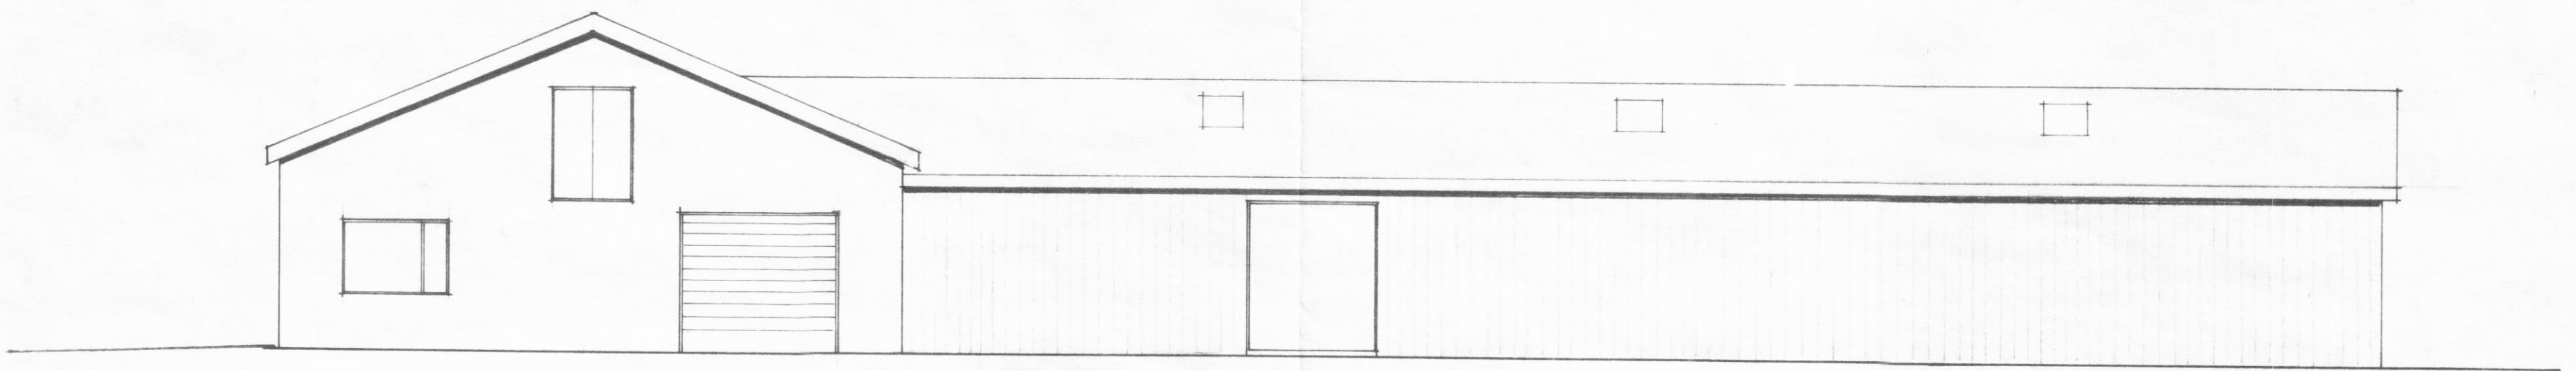


AUSTUR

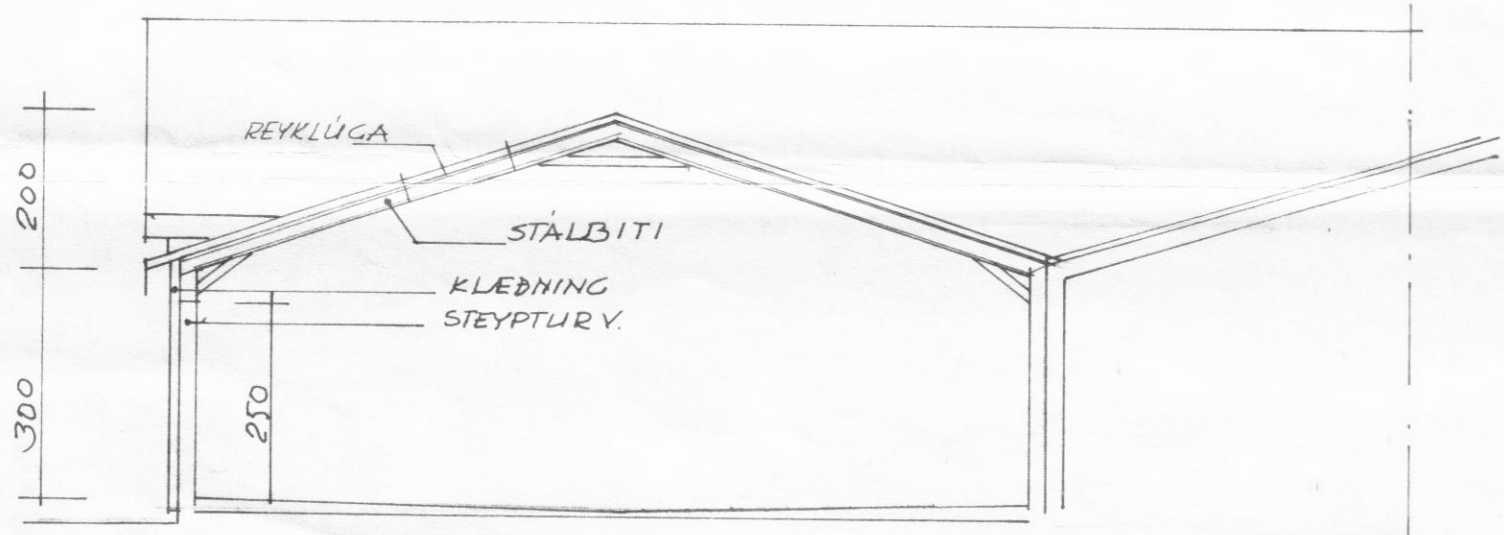

SNID

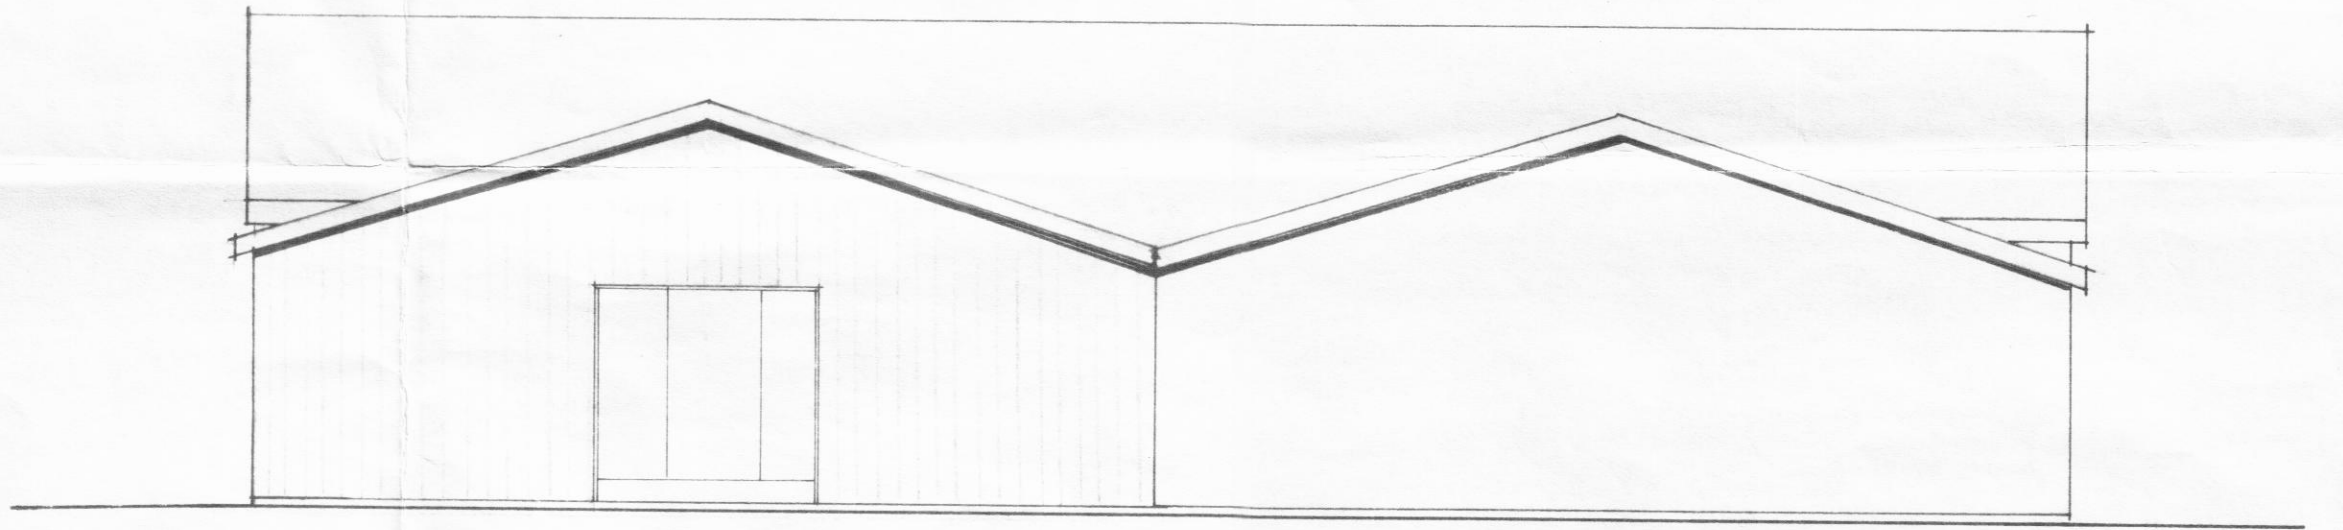

NORÐUR

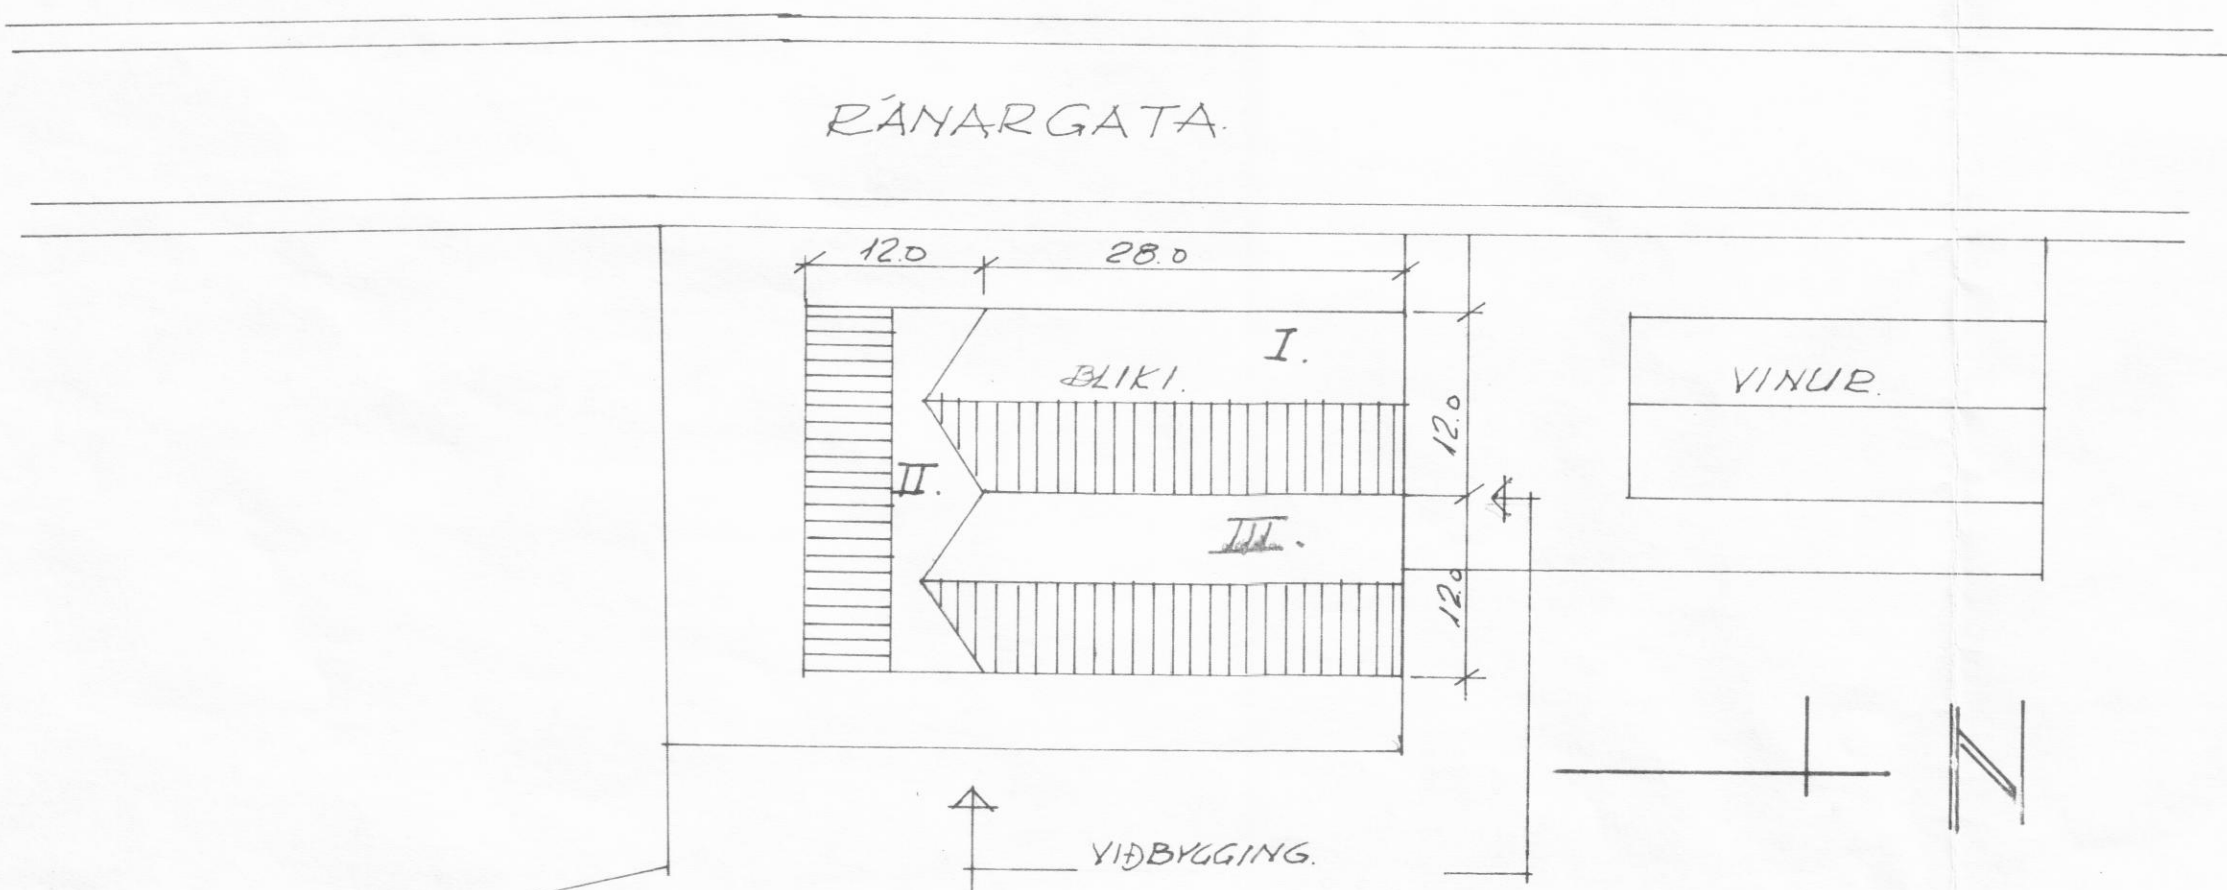

STERÐIR	M ²	M ³
HÚS I '72	336.0	1336.0
II '78	290.4	1393.9
III '82	336.0	1344.0
SAHTALS	962.4 M ²	4073.9 M ³


BLIKI H.F. FISKVERKUNARHÚS.

ÚTLIT - VIÐBYGGING.

M. 1:100
D. JULY '82
BLAÐ 1.

[Signature] Þeiggrímsson F.F.

24/82 *[Signature]*

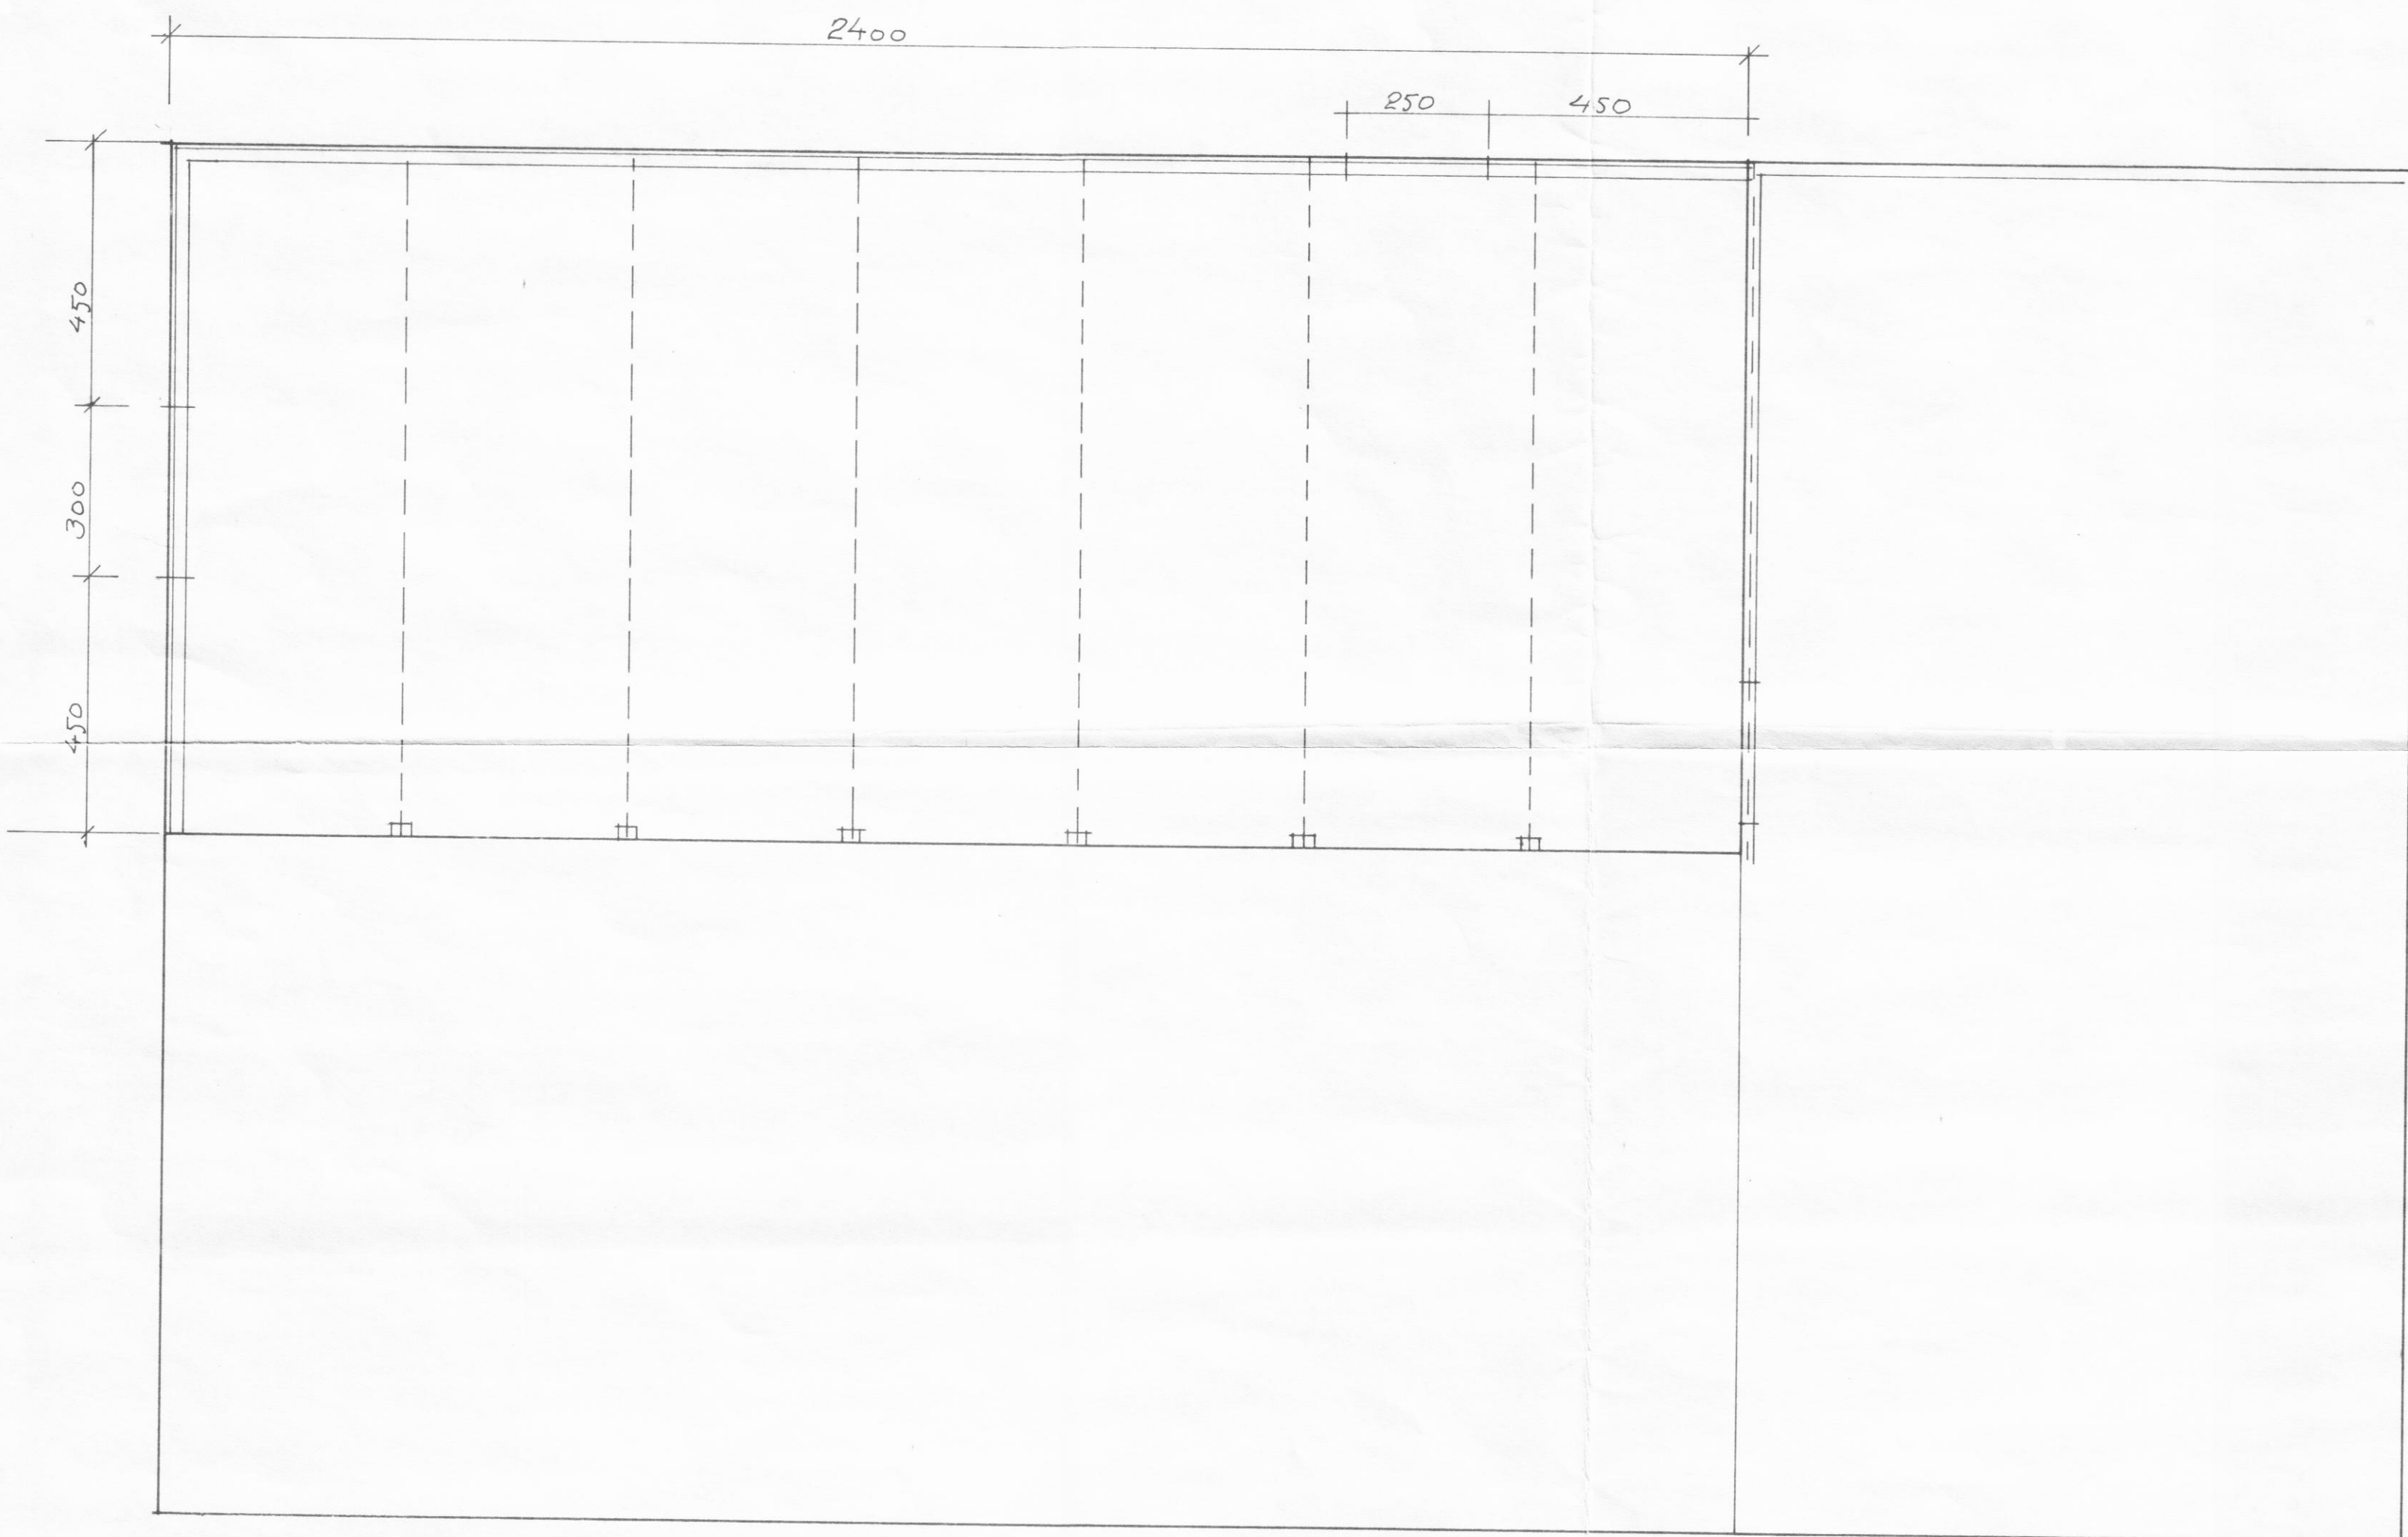

BLIKI H.F. FISKVERKUN.

GRUNNMYND - VIÐBYGGING.

M. 1:100
D. JULY '82
BLAÐ 2.

[Signature] Þeiggrímsson