
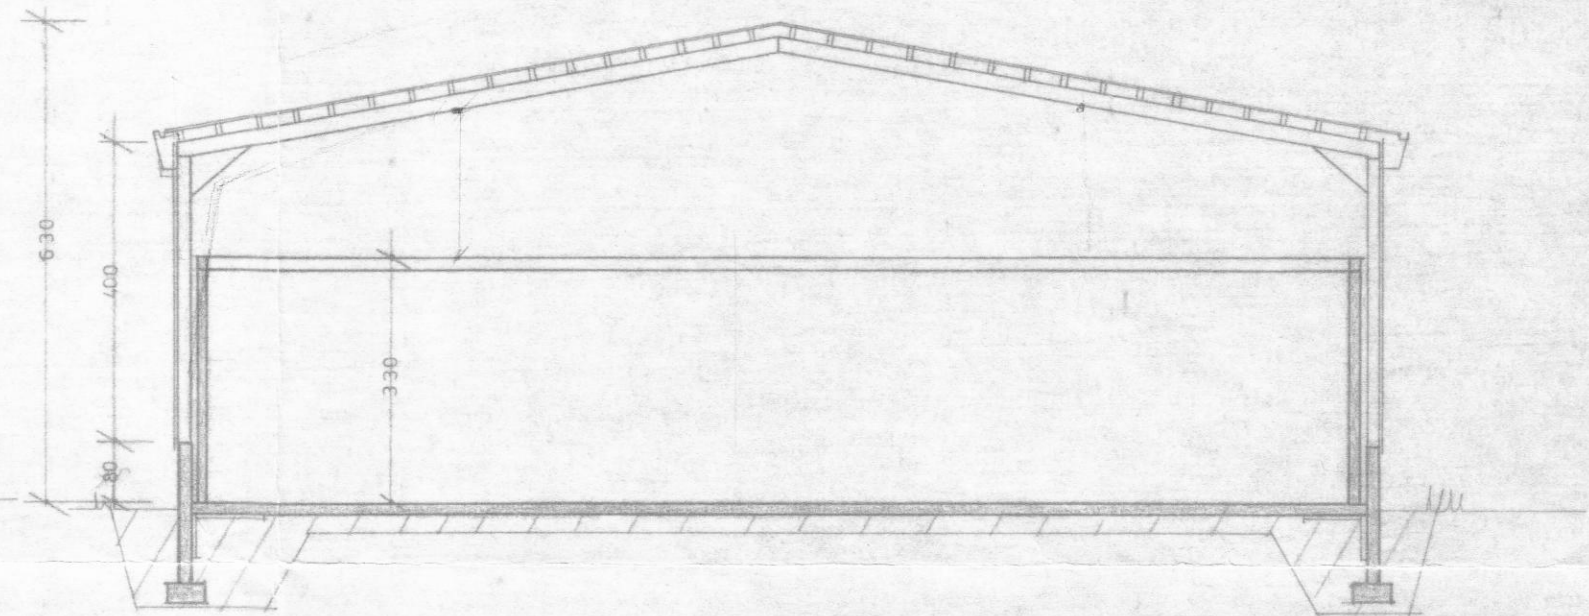
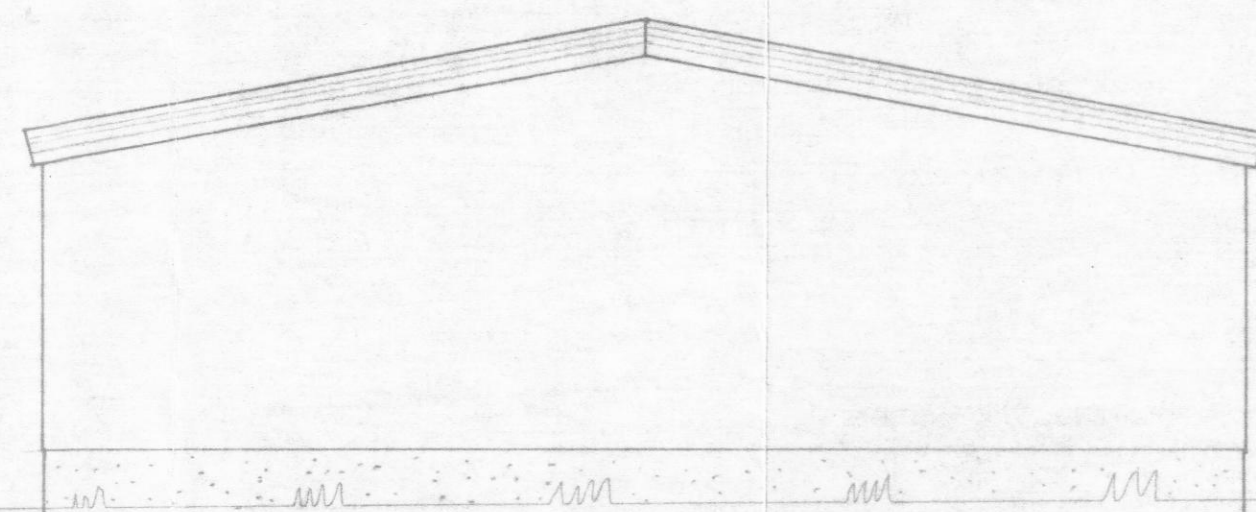



SUÐUR STAFN

NORÐUR STAFN


SNIÐ A-A

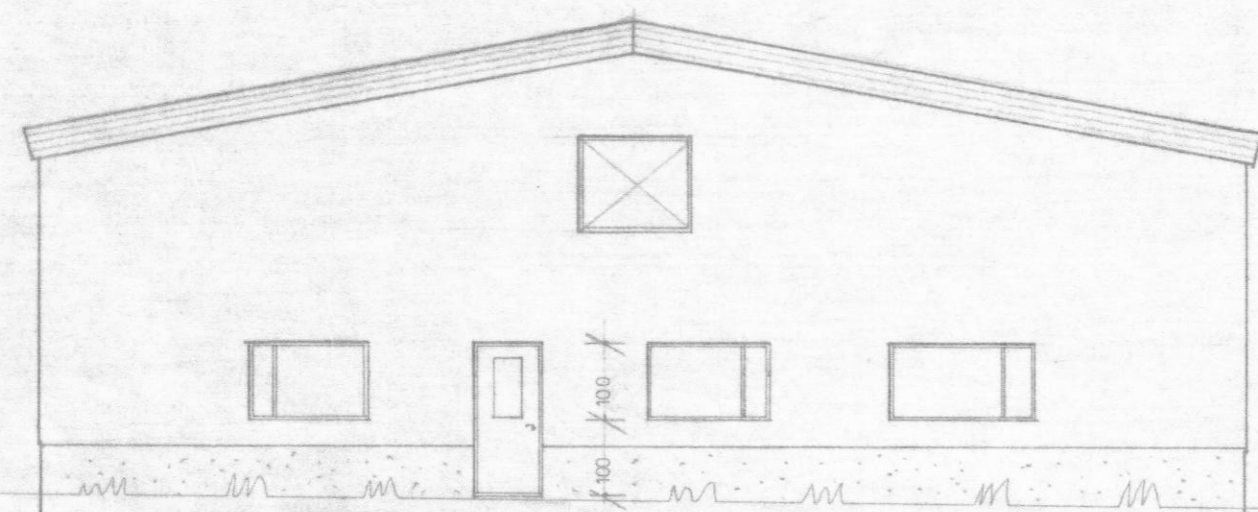

AUSTUR HLIÐ

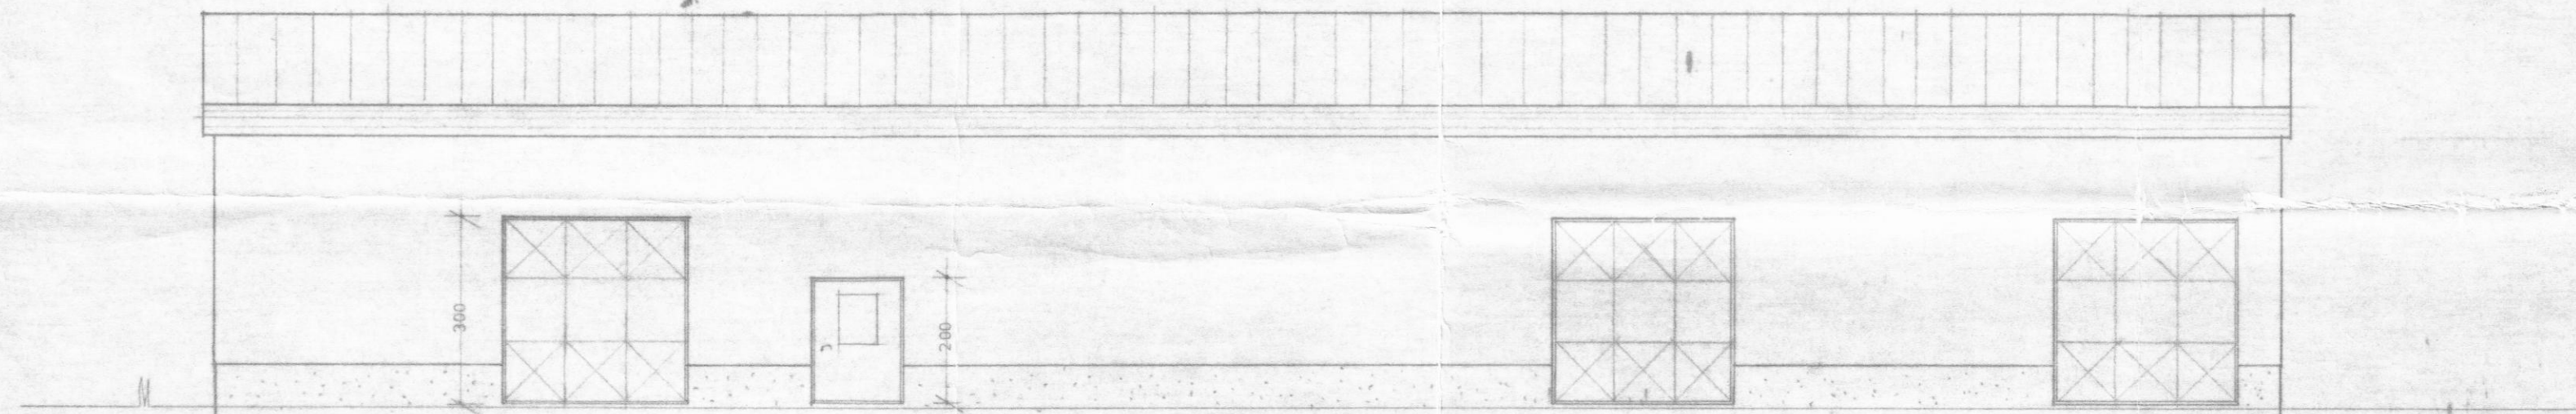

VESTUR HLIÐ

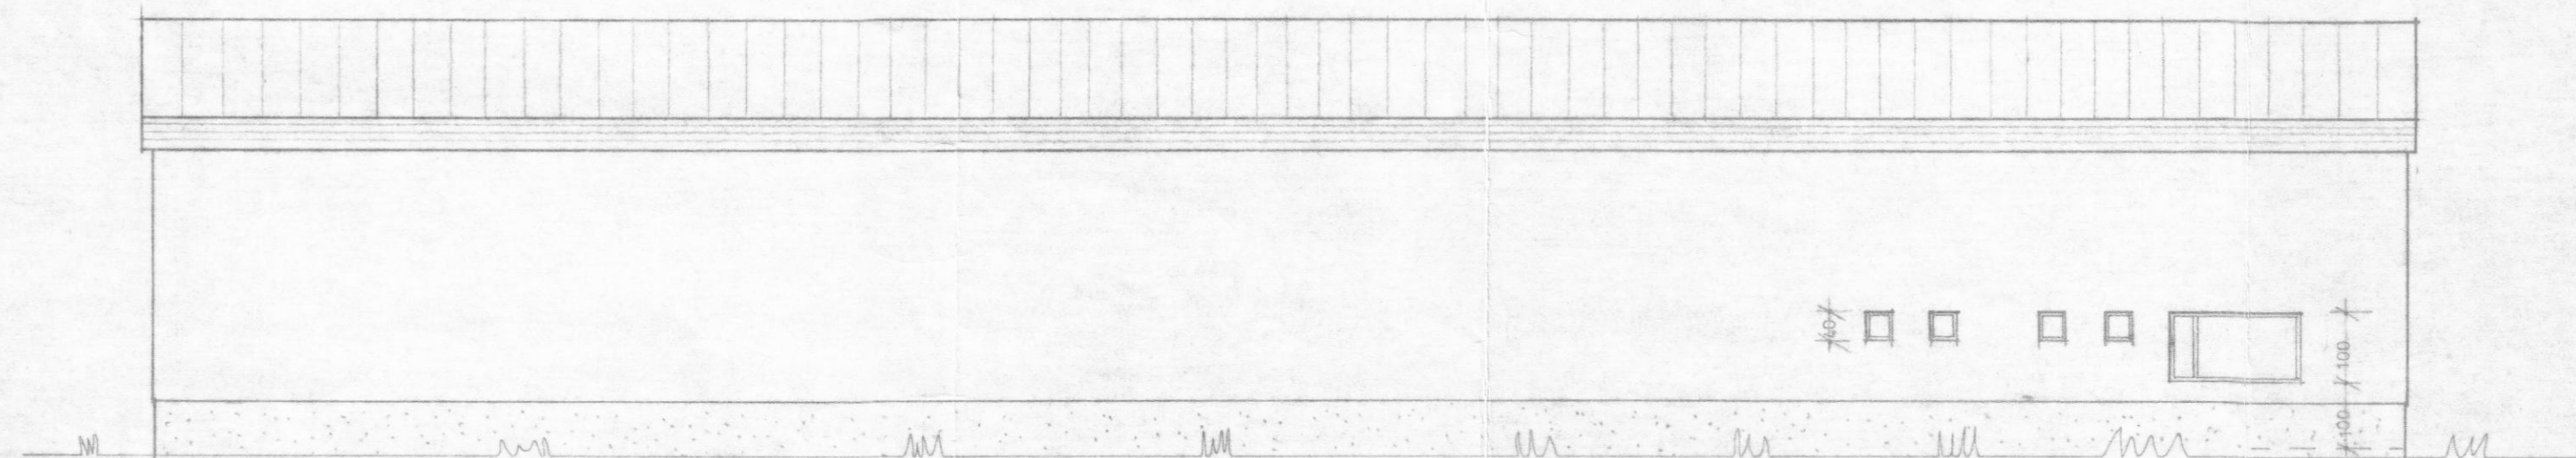

V/ RANARBRAUT 7 DALVÍK.

FISKVERKUNARHÚS STEFÁNS RÖGNVALDSSONAR H.F.
ÚTLIT · SNIÐMYND · MKV. 1:100
AKUREYRI Í APRÍL 1981
ÞORSTEINN FRÍÐJÓFSSON KEILUSÍÐU 2F F.T.É.

Þorsteinn Fríðjófsson