


1/2 '99

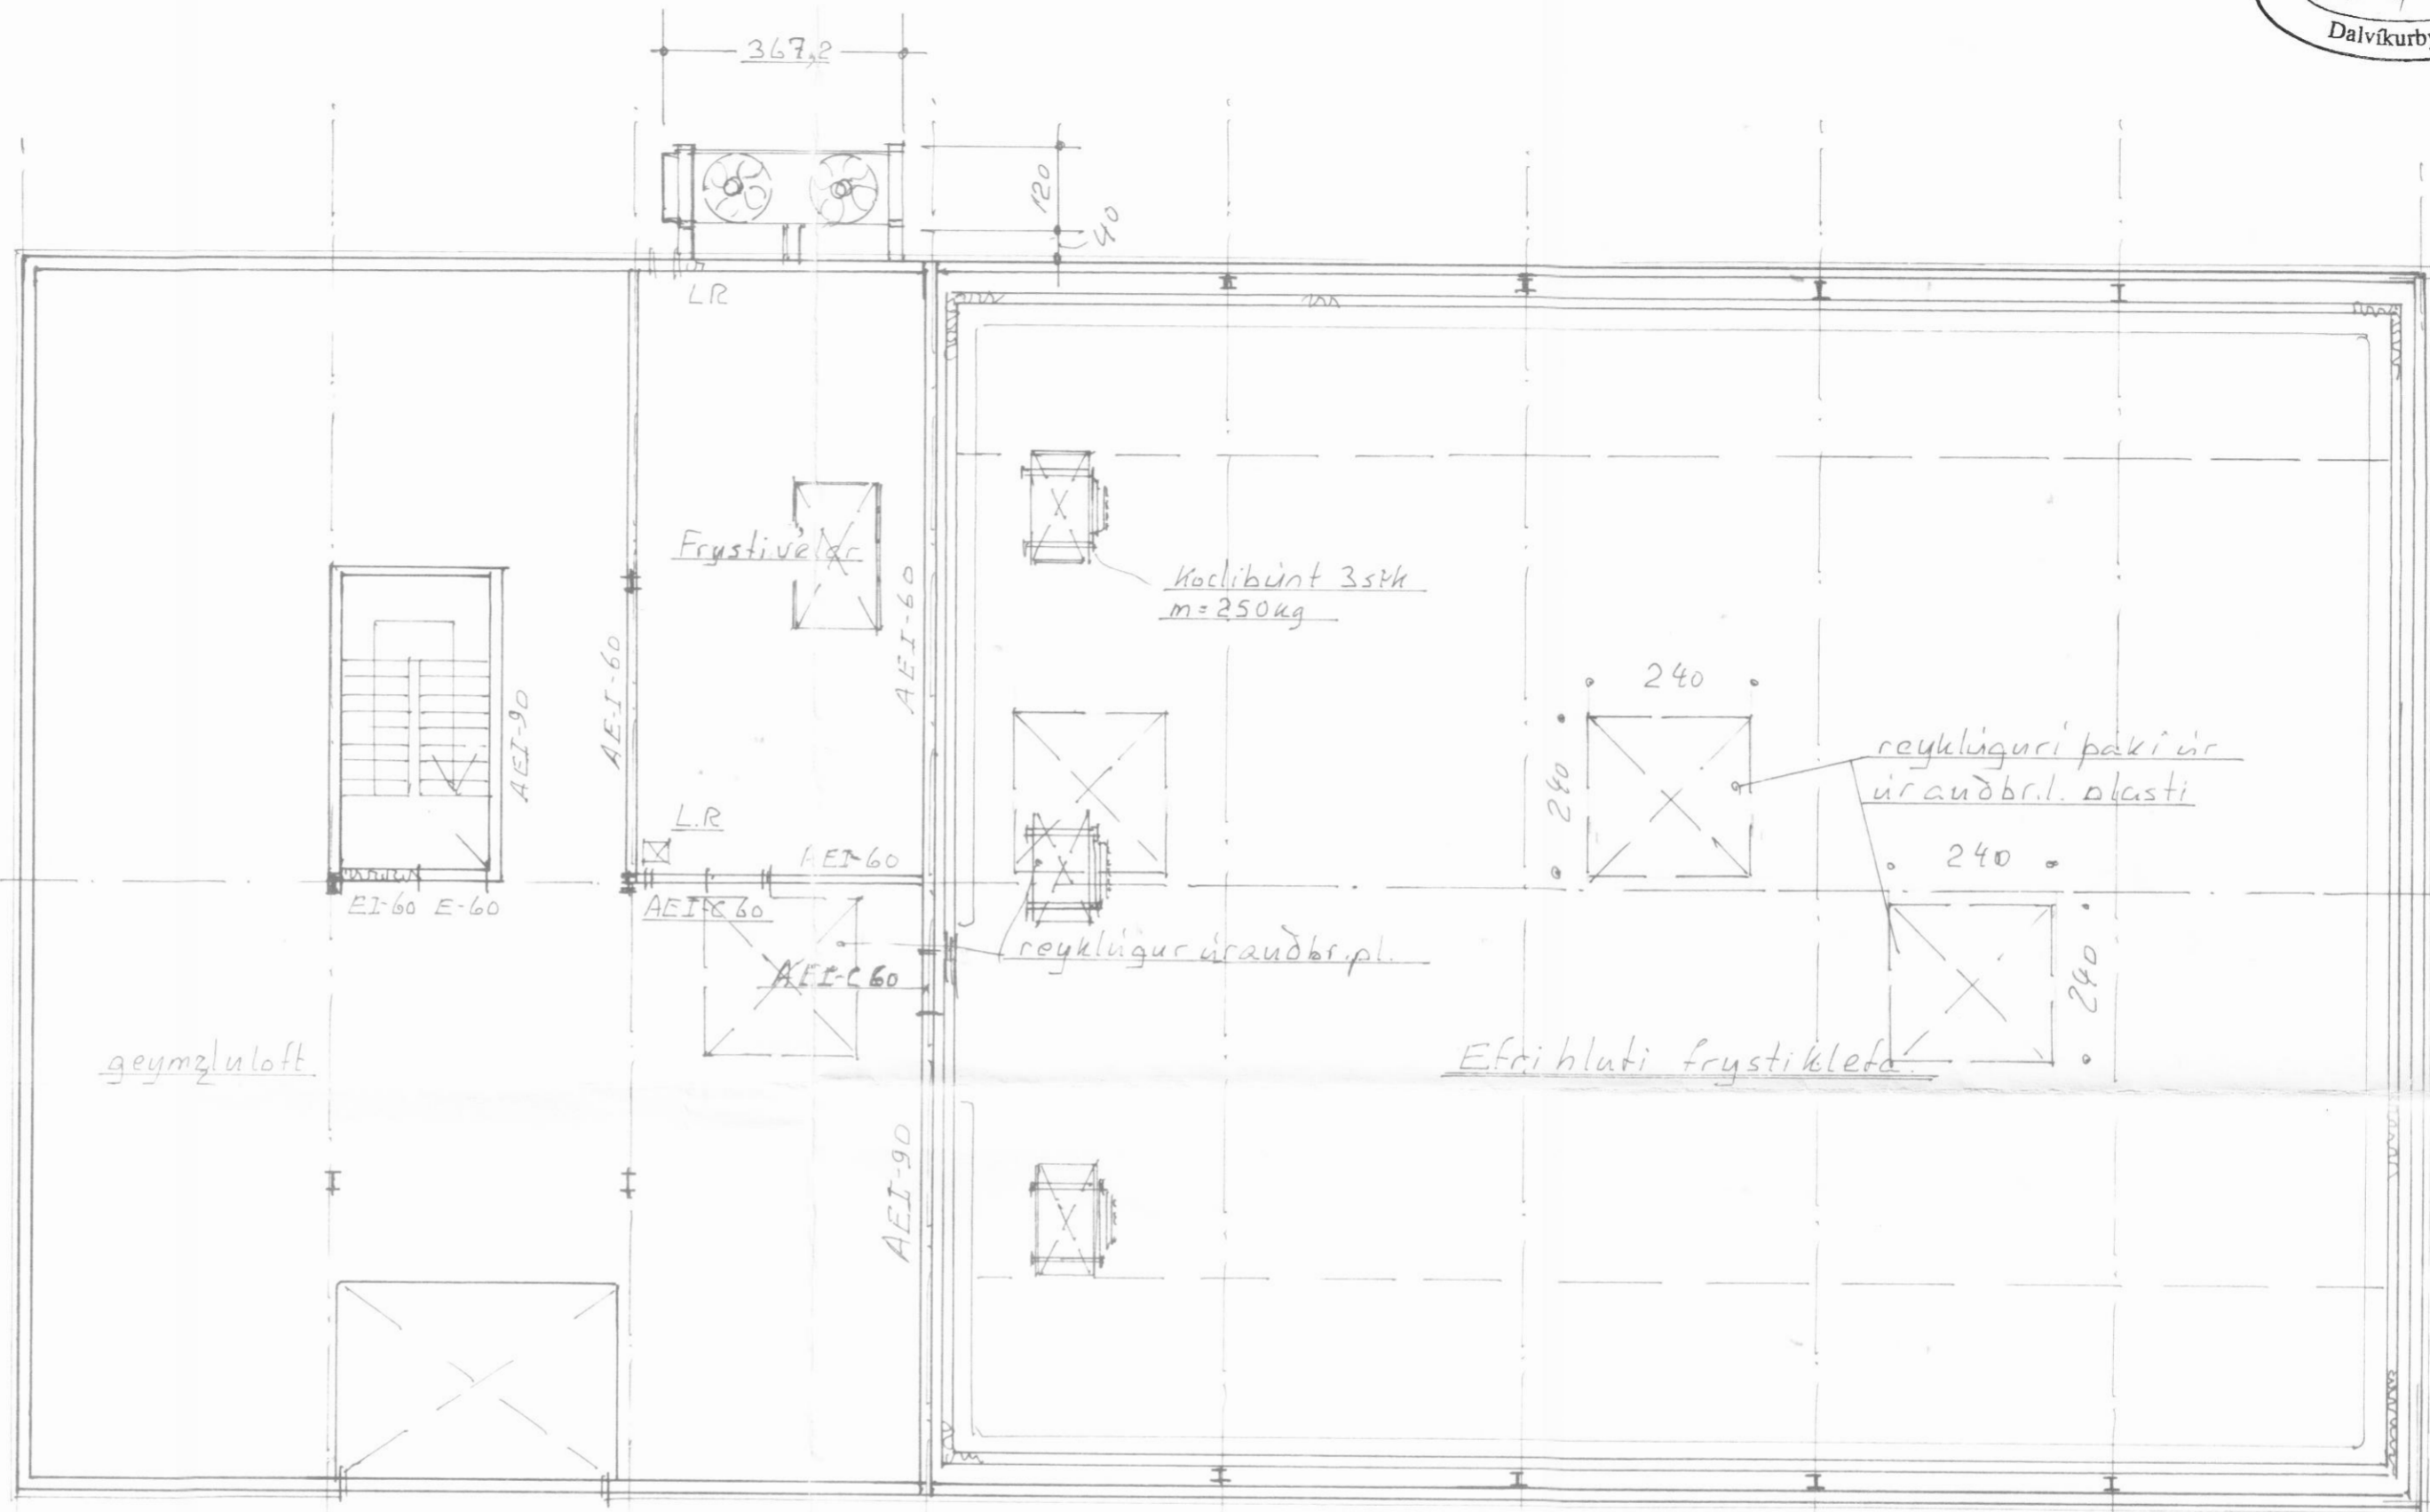

Grunnmynd 2. hæð M1:100

Ránarbrant 9 Dalvík	
Grunnmynd 2. hæð; Sneiðing	
Blað nr A-9802	M1:100
Ragnheiður M. P. E.	Án des '98 jan '99