



4/9'02

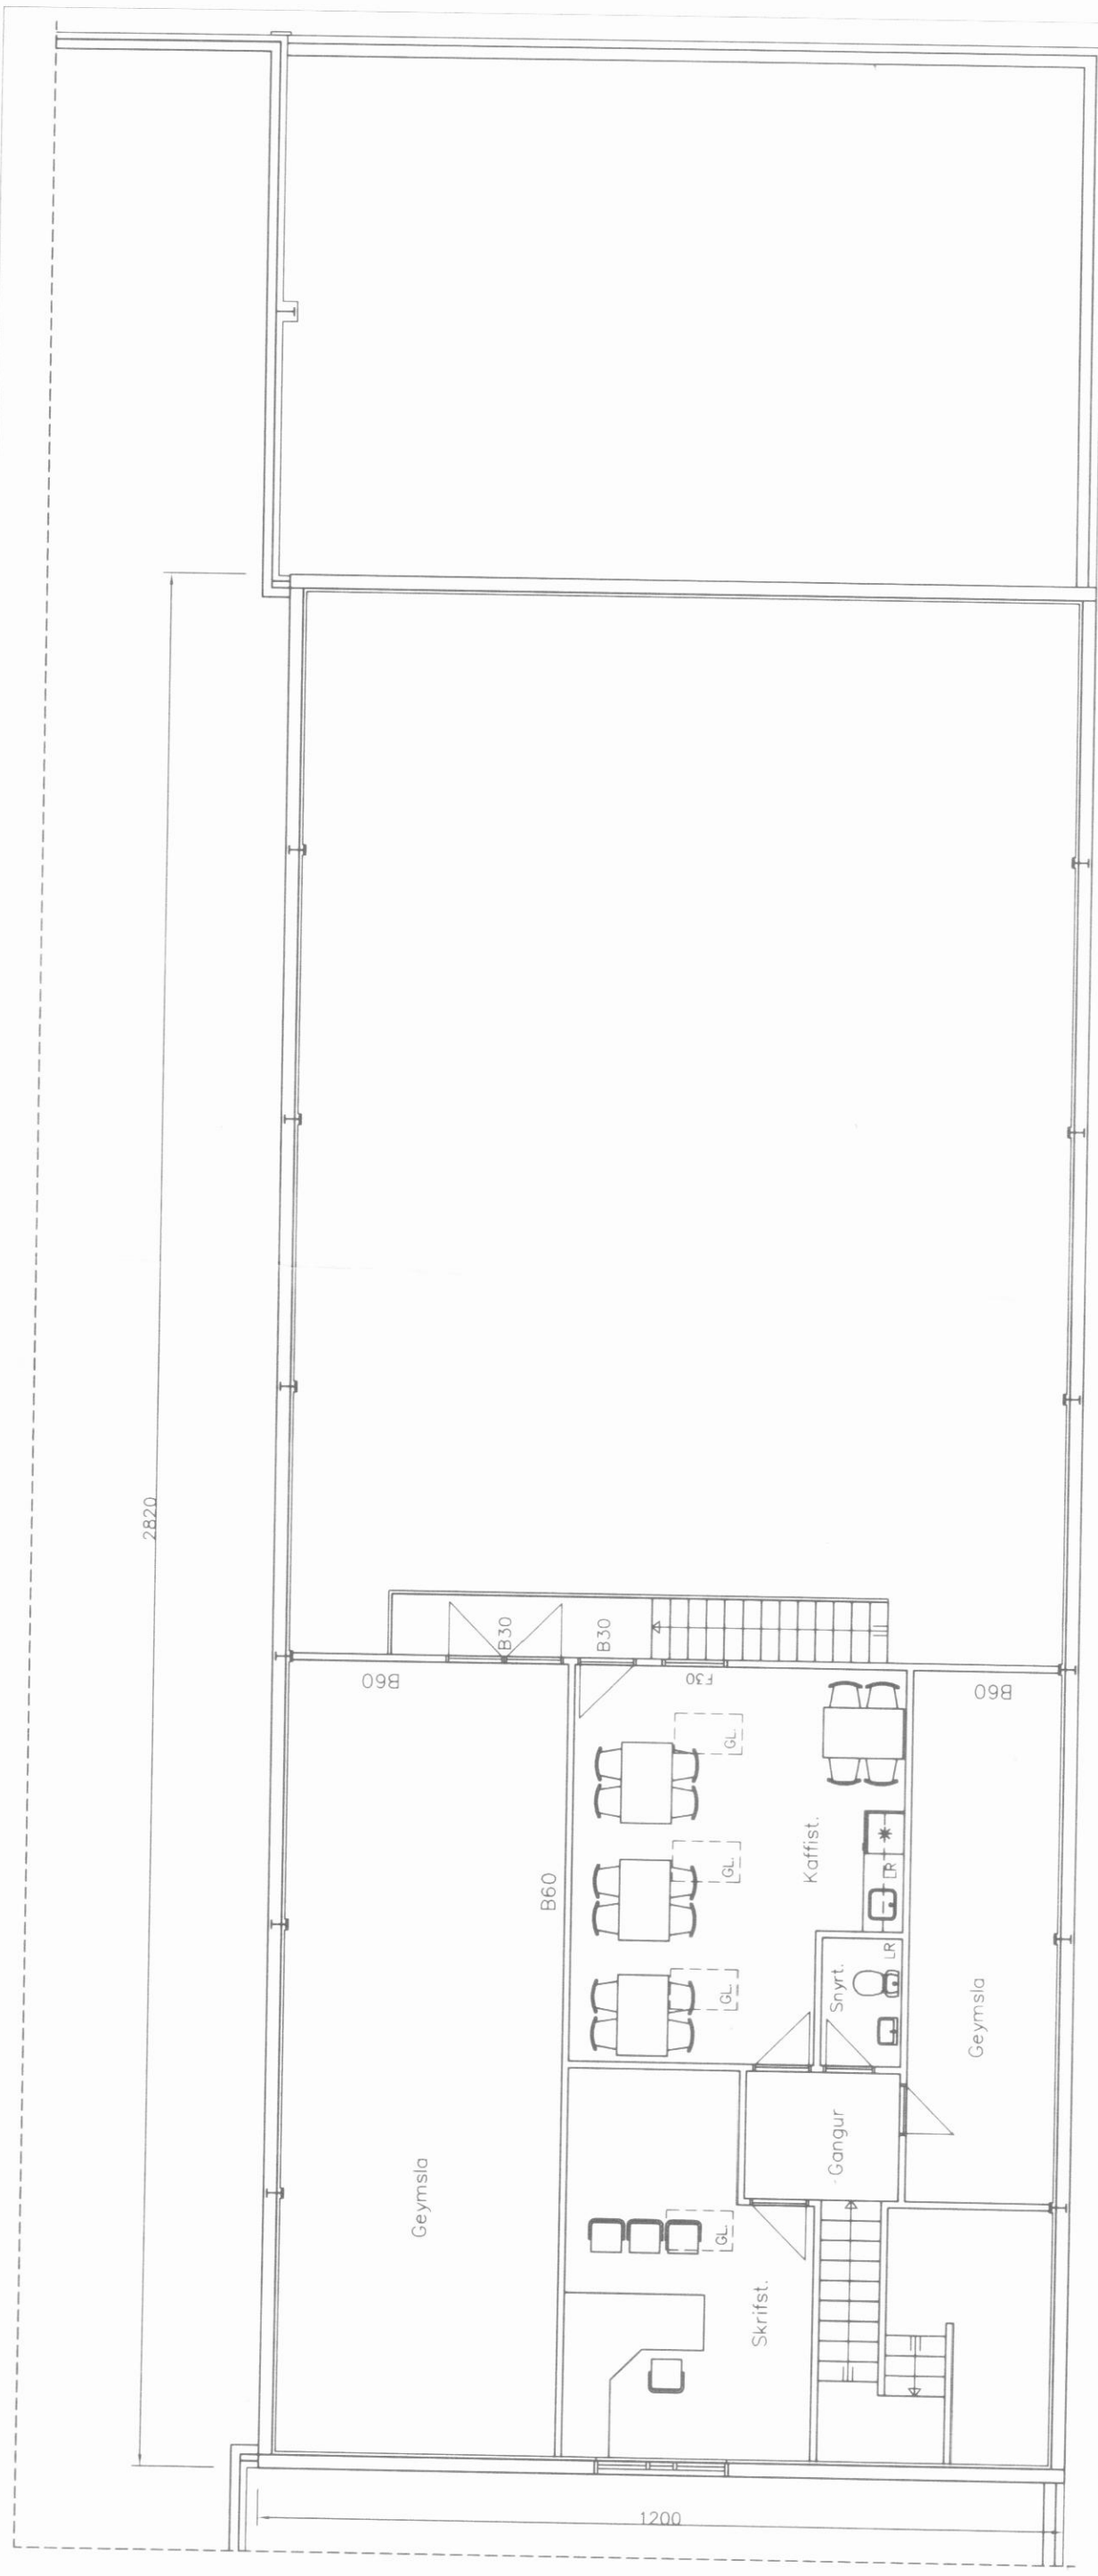

Grunnmynd 2. hæðar (núverandi hús) mkv. 1:100

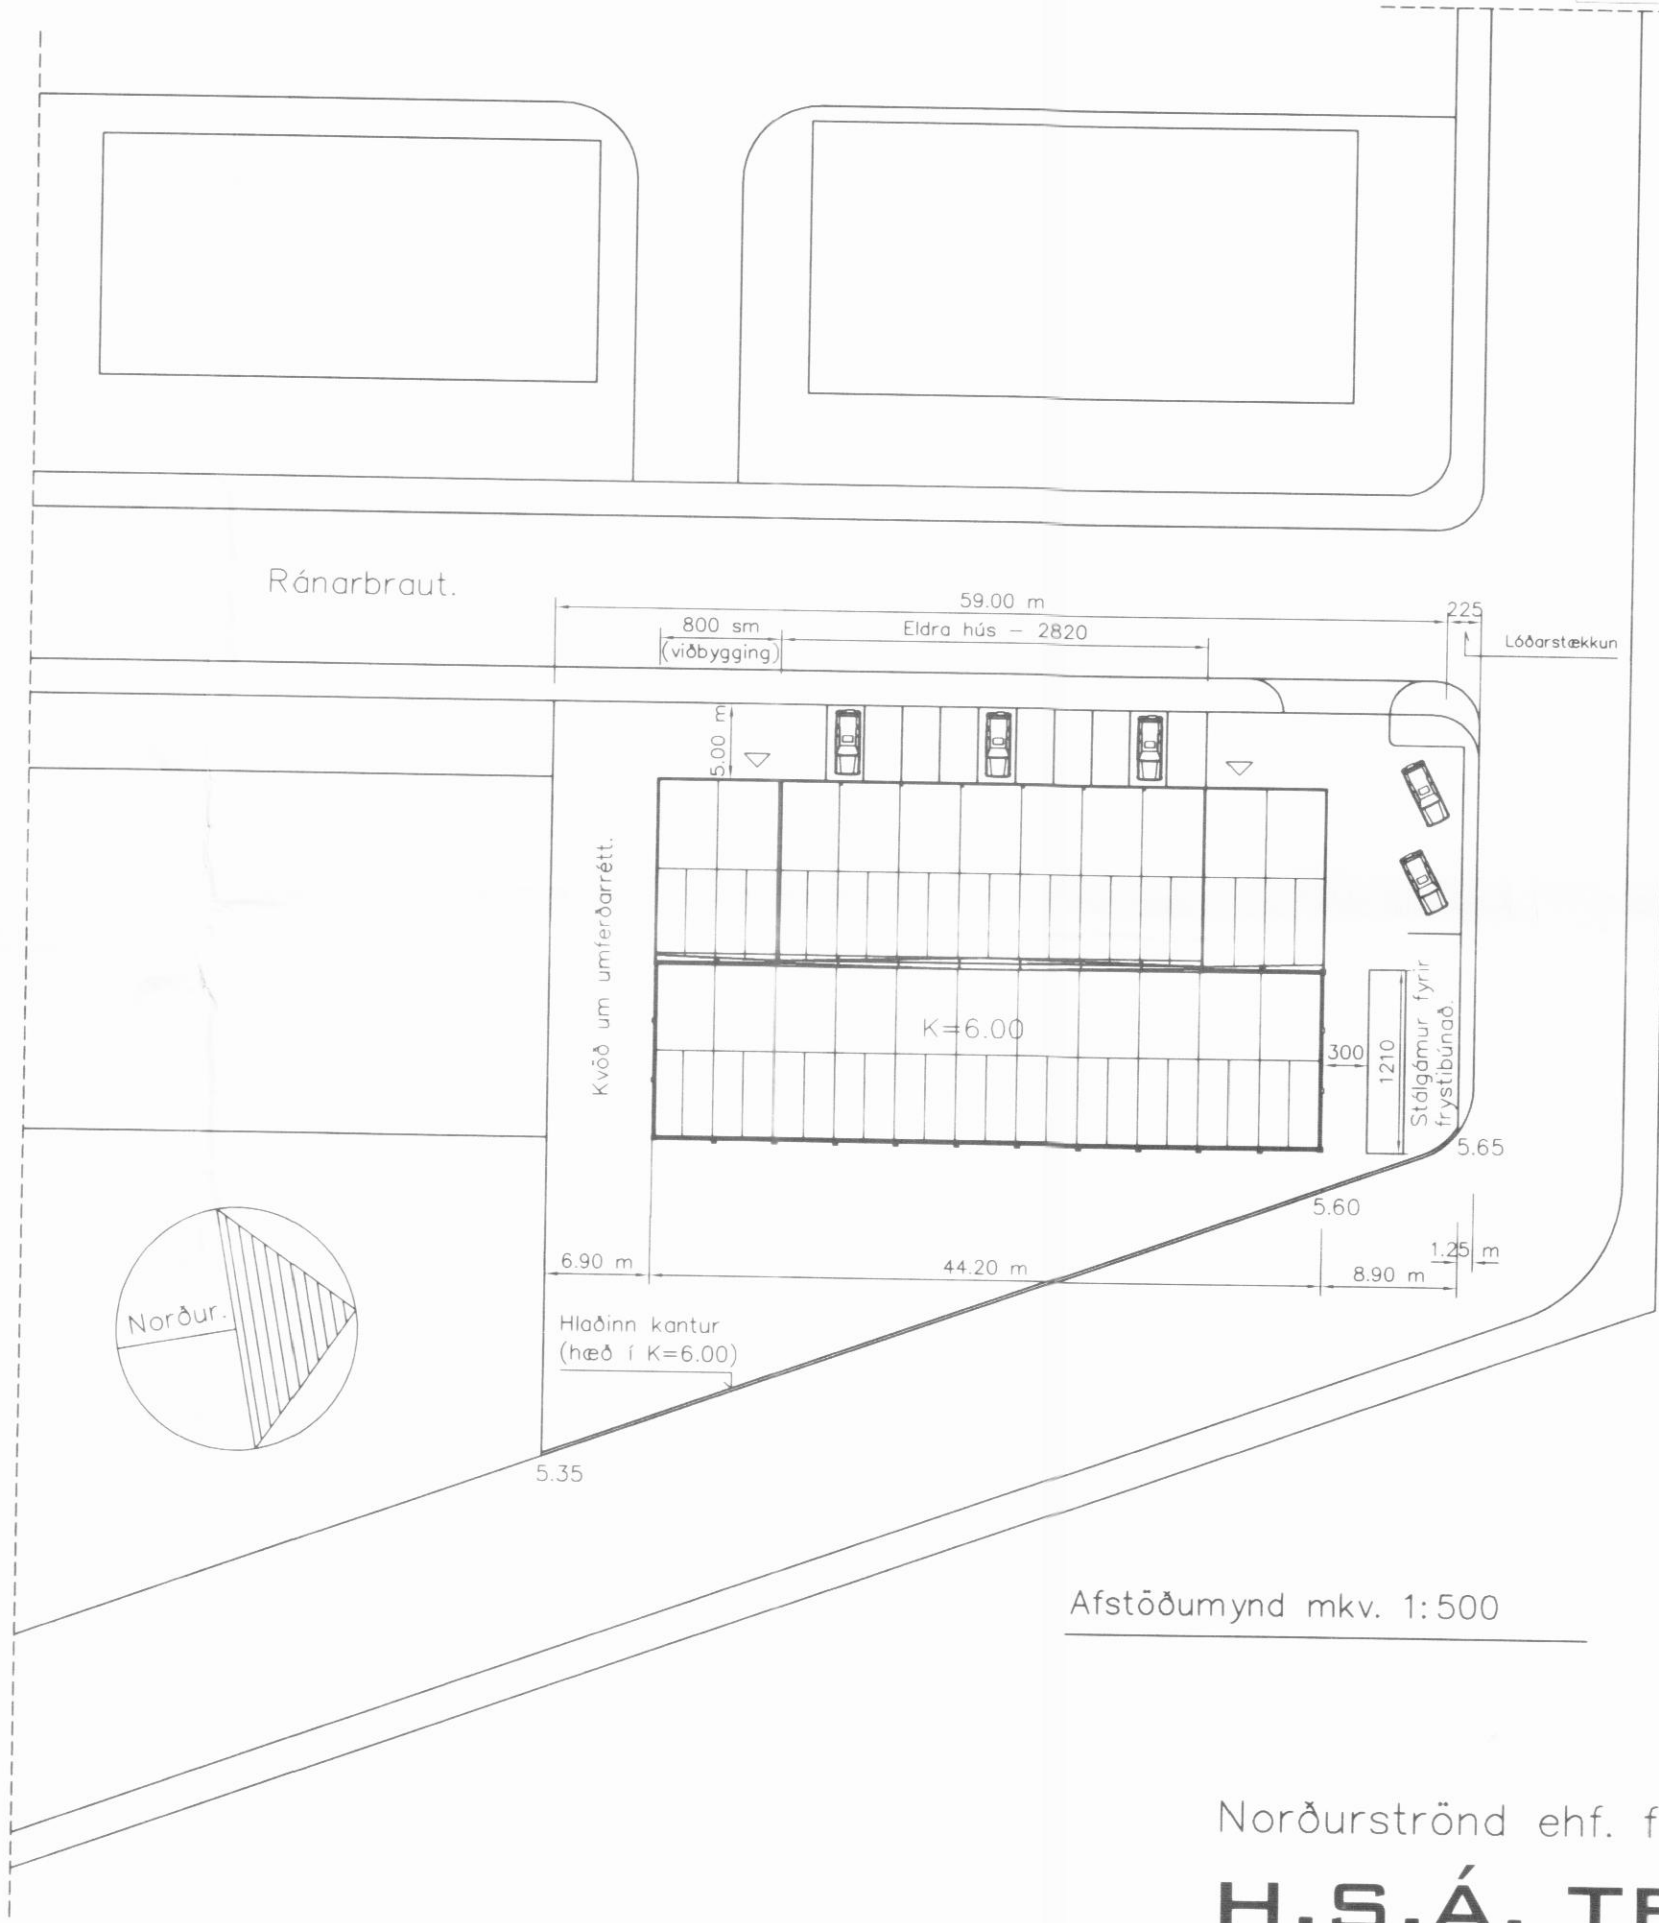

Afstöðumynd mkv. 1:500

Breyting nr. 1
Stólgámur fyrir frystibúnað
staðsettur austan við hús.

Breyting nr. 3
Eldra hús lengt um
800 sm til norðurs
og suðurs.

Norðurströnd ehf. fiskvinnsla.

H.S.Á. TEIKNISTOFA

HARALDUR ÁRNASON - KT: 120149-2539 / HARA ehf. KT: 531101-2860
 FURUVÖLLUM 13 - 600 AKUREYRI
 Sími: 462-5777, 861-6616
 Faxi: 461-1852
 e-mail: hara@hara.is

Haraldur Arnason

VERKHEITI				
Ránarbraut 10, Dalvík.				
HEITI TEIKNINGAR		VERK NR 08-S02		
Grunnmynd 2.hæðar (núv. hús) og afstöðumynd.		TEIKNING NR 1303		
HANNAÐ	TEIKNAD	YFIRFARID	DAGS	KVARDI
HÁ	HÁ		15.06.1998	1:100/500
BREYTT				
21.04.1999	1	20.07.2002	3	5