


Grunnm. undirstaða.

A táknað að bora skal fyrir tengijárnum inn í eldri sökkul.  
K10-25 L=70 – járn gangi 150 mm inn í eldri vegg (staðsett fyrir miðjum sökkli)  
Járn skulu límð föst með steinlími.

B táknað að bora skal fyrir tengijárnum inn í eldra hús.  
K10-30 L=70 – járn gangi 150 mm inn í eldri vegg – járn skulu staðsett 100 mm neðan við efri brún á gólfplötu.

Sperra 50x225 mm boltist á vegg með 12x200 múrboltum (c/c 800 mm)  
Milli steins og timburs komi tjörupappi.

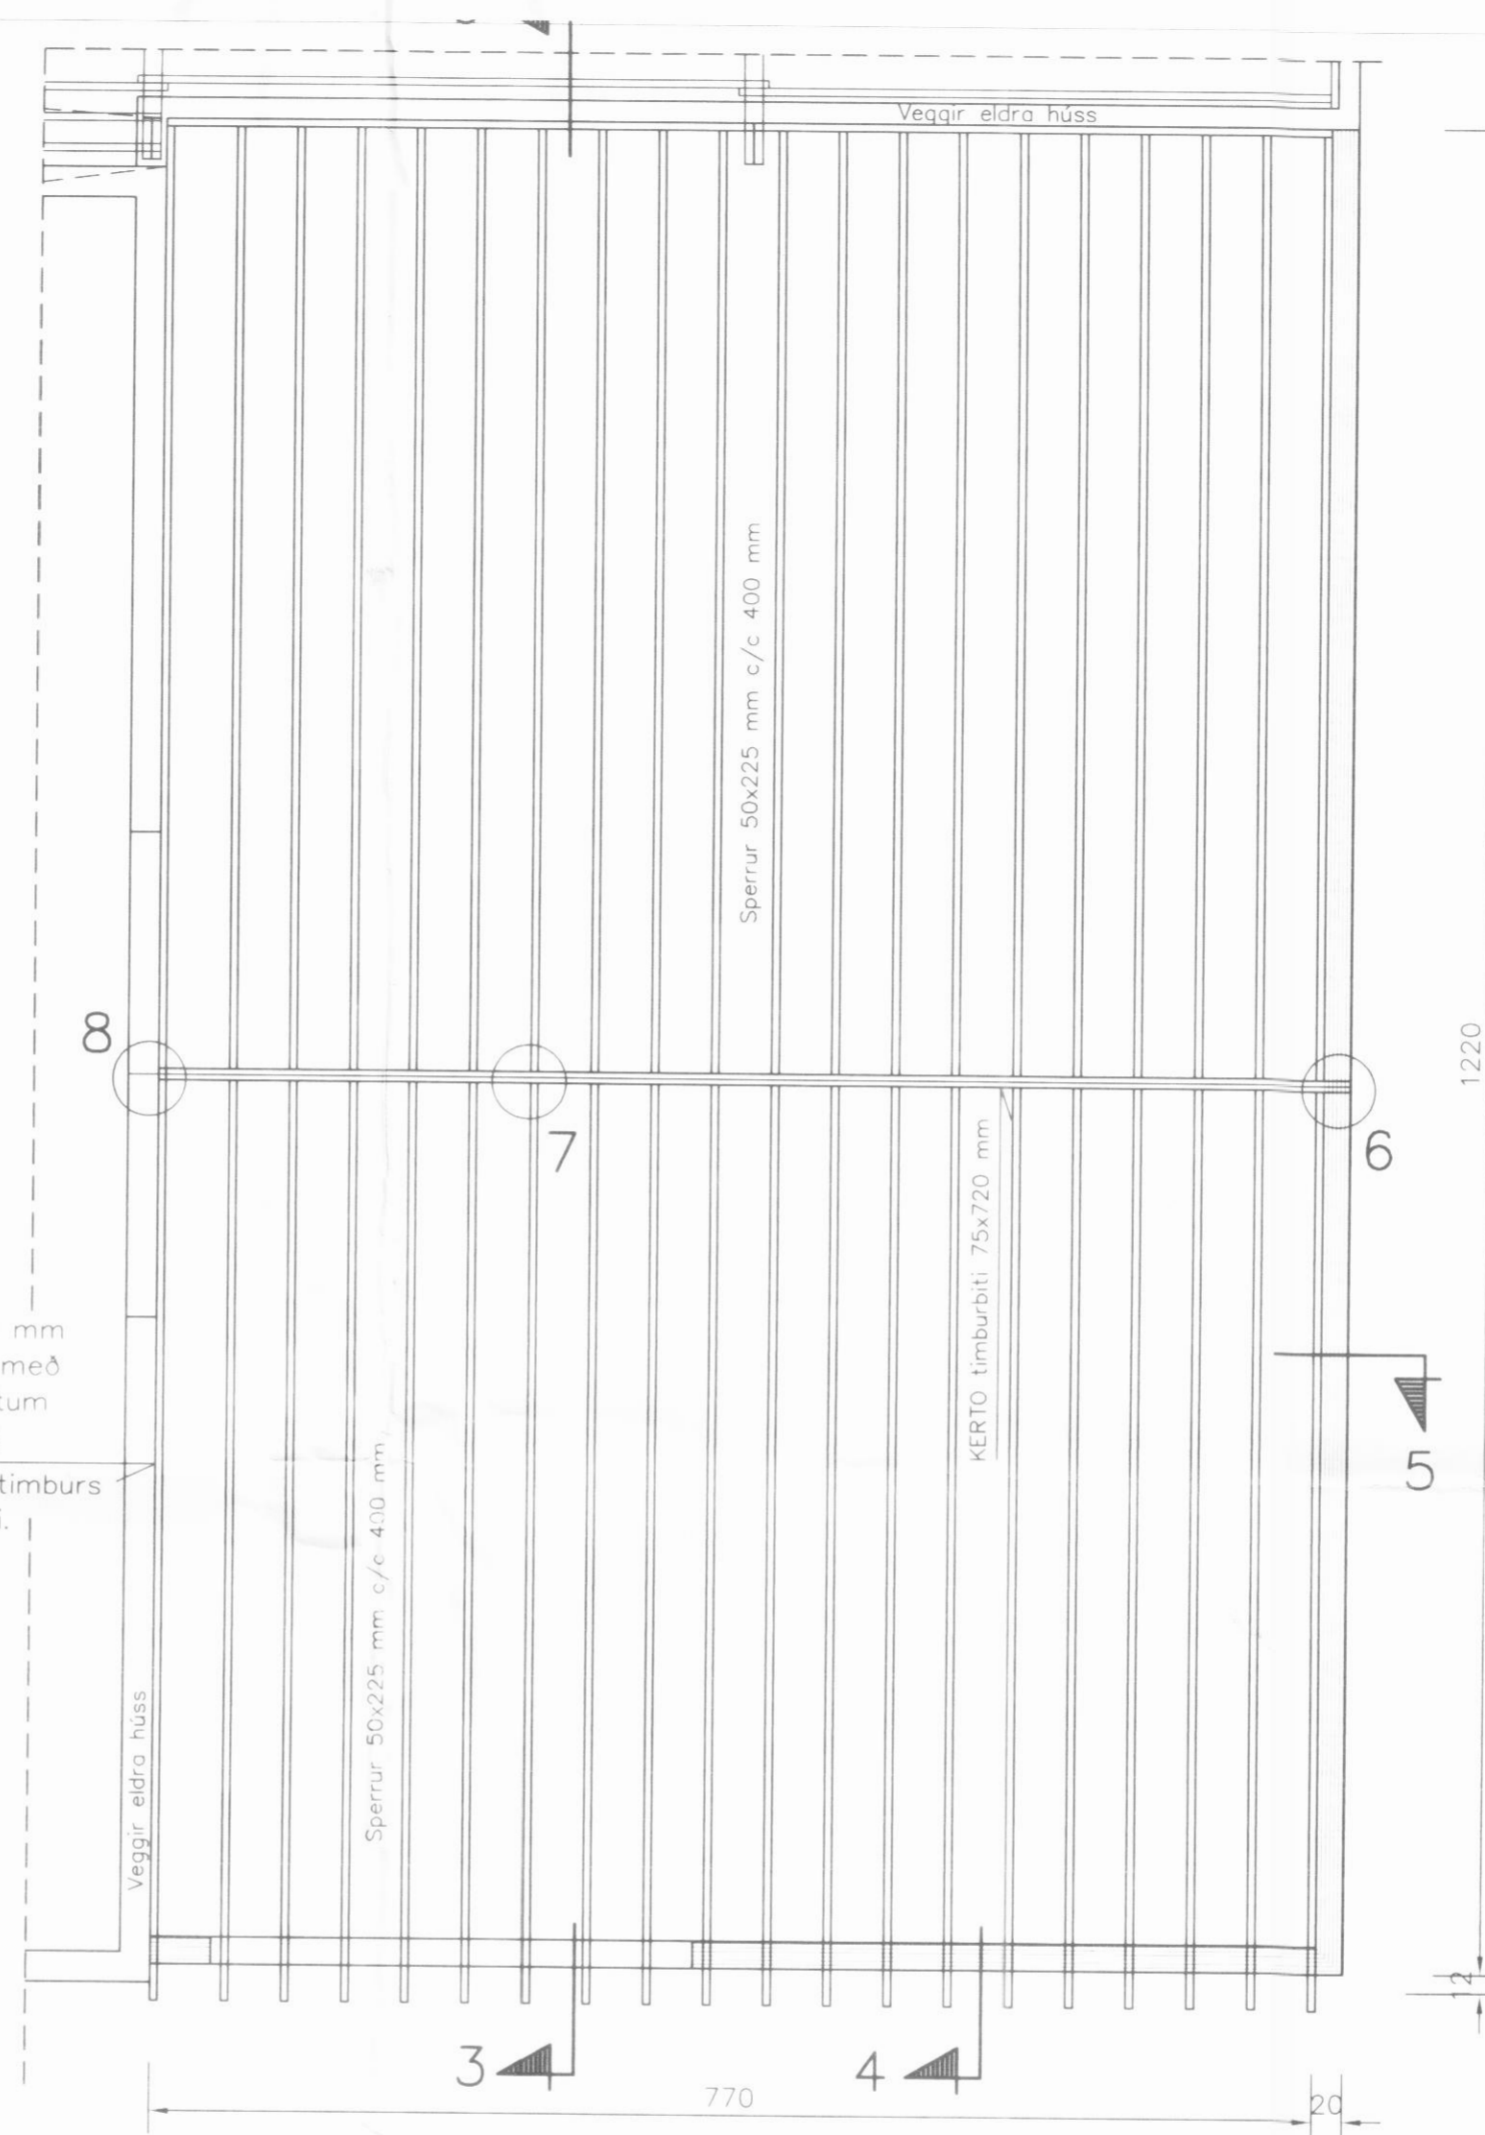

Grunnm. þakviða.

Ref'02



Ath.....

Sjá almennar skýringar á teikn. nr. 1700  
Sérmyndir – sjá teikn. nr. 1712

Norðurströnd ehf. – fiskvinnsla.–  
Nýbygging að suðvestan.

**H.S.Á. TEIKNISTOFA**

HARALDUR ARNASON – KT. 120149-2539 / HARA ehf. KT. 531101-2860  
FURUVÖLLUM 13 – 600 AKUREYRI  
SÍMI: 462-5777, 861-6616  
FAX: 461-1852  
e-mail: hara@hara.is

VERKHEITI					
Ránarbraut 10, Dalvík.					
HEITI TEIKNINGAR				VERK NR. 98.502	
Grunnmýnd undirstaða og þakviða.				TEIKNING NR. 1711	
HANNAÐ	HÁ	TEIKNAD	HÁ	YFIRFARID	
BREYTT	1		2	3	4
DAGS 13.06.2002				KVARDI 1:50	